PROFILO

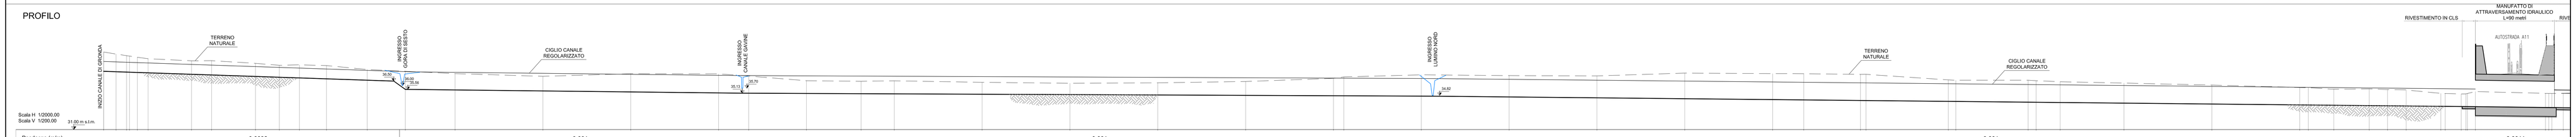
TERRENO NATURALE
INGRESSO GORA DI SESTO
CIGLIO CANALE REGOLARIZZATO
INGRESSO CANALE GAVINE
INGRESSO LUMINO NORD
MANUFATTO DI ATTRAVERSAMENTO IDRAULICO L=90 metri
RIVESTIMENTO IN CLS
AUTOSTRADA A11
Scala H 1/2000,00
Scala V 1/200,00
31,00 m s.l.m.

| | | |