## SEZIONE A-A PROSPICIENTE AUTOSTRADA
## STATO DI PROGETTO
Scala 1:200




## SEZIONE B-B PROSPICIENTE SEDIME AEROPORTUALE
## STATO DI PROGETTO
Scala 1:200




## SEZIONE C-C
## STATO DI PROGETTO
Scala 1:200

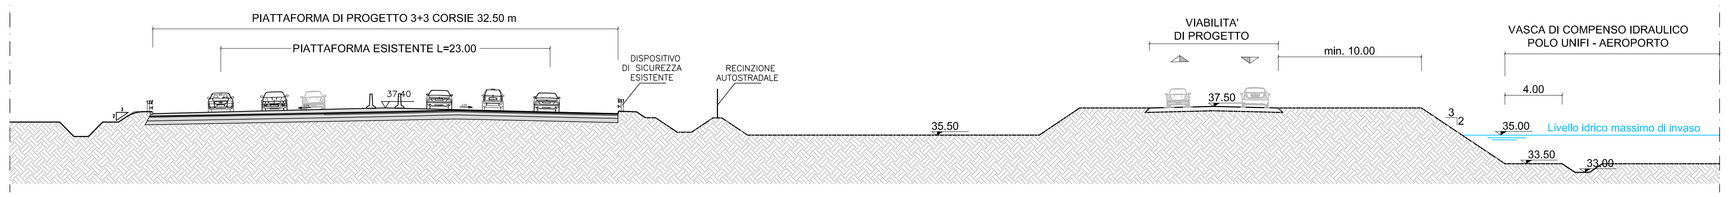


## SEZIONE D-D
## STATO DI PROGETTO
Scala 1:200

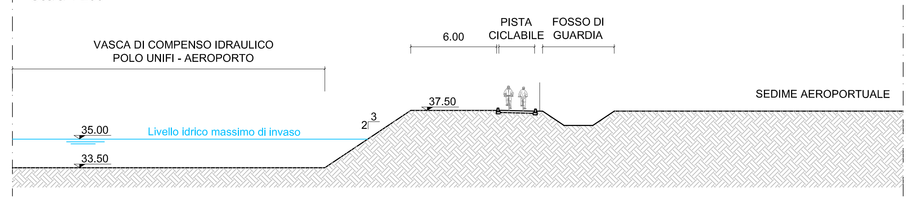


## PIANTA VASCA DI CALMA
Scala 1:200

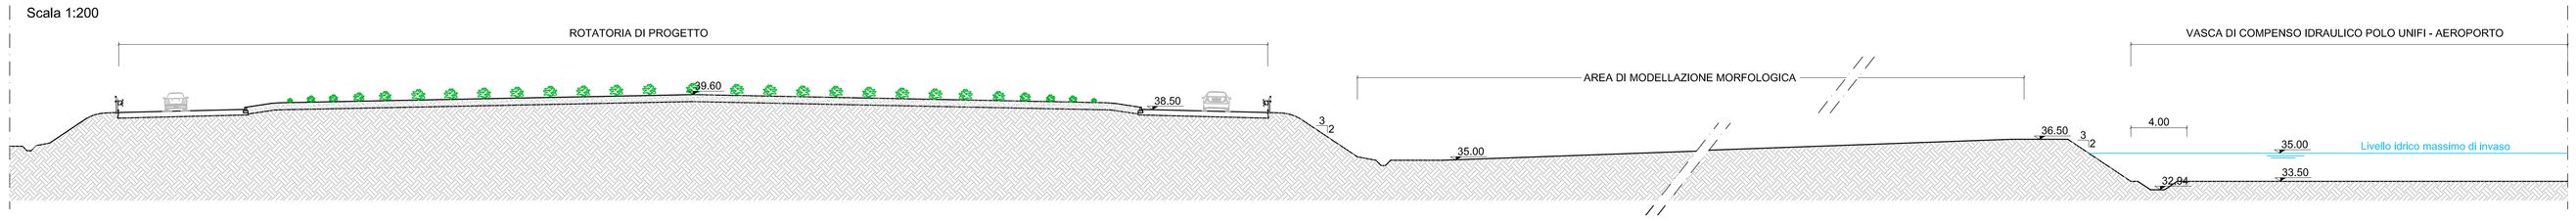


## SEZIONE G-G
Scala 1:200

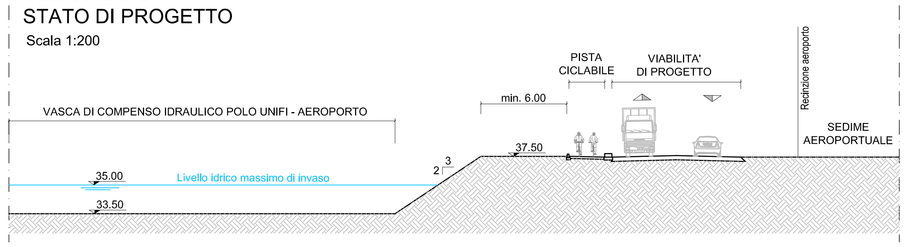


## SEZIONE E-E
Scala 1:200

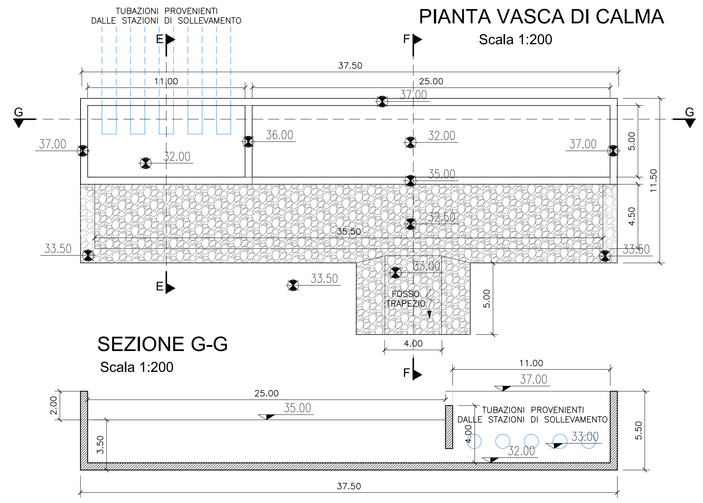


## SEZIONE F-F
Scala 1:200







## PIANTA MANUFATTO DI SCARICO
## E REGOLAZIONE - c.u. 2.6 l/s ha
Scala 1:100

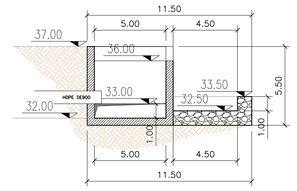


## SEZIONE H-H
## STATO DI PROGETTO
Scala 1:100

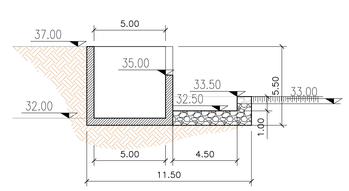


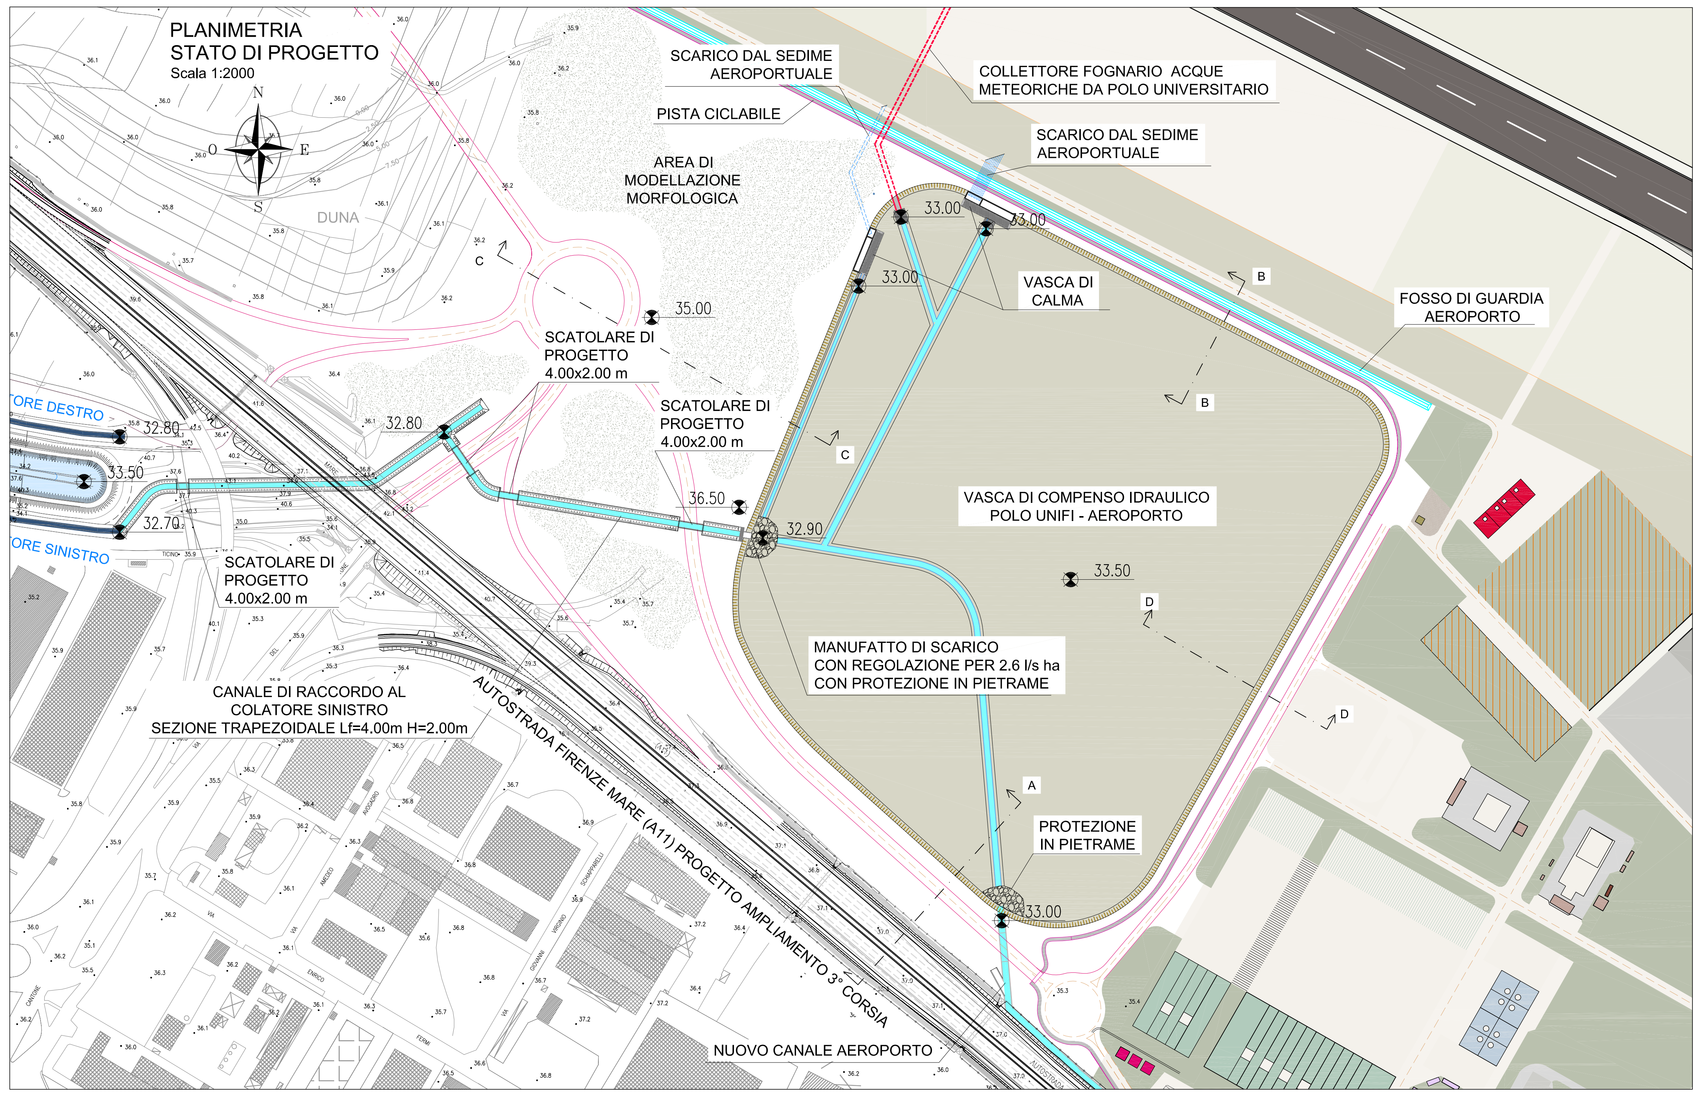PROPONENTE

ENAC
ENTE NAZIONALE PER L'AVIAZIONE CIVILE

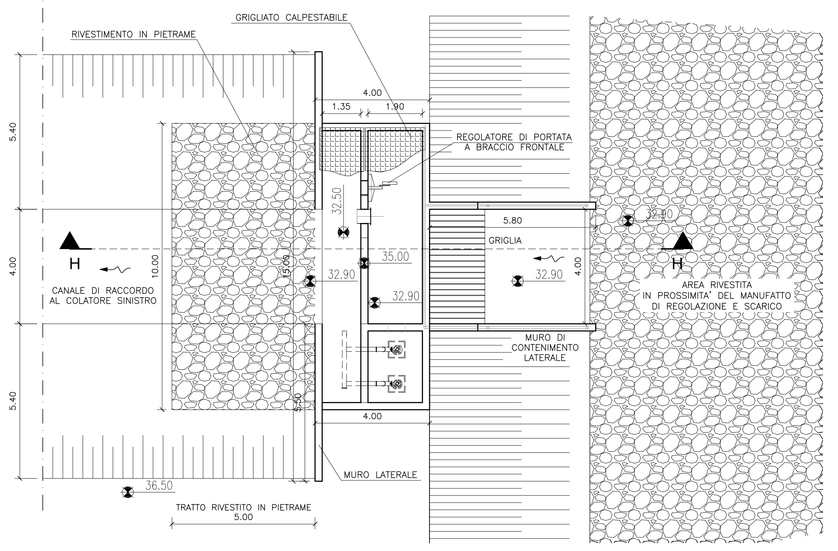Toscana Aeroporti

MASTER PLAN 2014-2029
AEROPORTO AMERIGO VESPUCCI FIRENZE

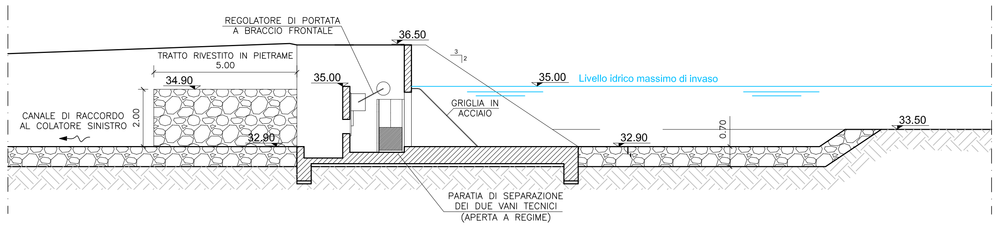**STUDIO DI IMPATTO AMBIENTALE**

ambiente
ingegneria ambientale e laboratori
sede di CARRARA
Via Provinciale, 21
54033 CARRARA (MS)
Tel. 0585.289624
Fax 0585.859827
sede di FIRENZE
Via di Soffiano, 19
50143 FIRENZE (FI)
Tel. 055.7399099
Fax 055.7134441

RESPONSABILE PROGETTO E COORDINATORE TECNICO:
Ing. Lorenzo TENERANI

CONSULENZA SPECIALISTICA:
HYDEA S.p.A.
Via del Rosso Fiorentino, 2g
50142 Firenze Italia
Dott. Ing. Stefano Monni

NOME ELABORATO
APPROFONDIMENTO PROGETTUALE - PIANTA E SEZIONI
DELLA VASCA "D" DI COMPENSO IDRAULICO POLO UNIFI - AEROPORTO

CODICE ELABORATO
**INT-PGT-03-TAV-018**

Codice elaborato: INT-PGT-03-TAV-018 — Scala: VARIA

| Rev. | Descrizione | Redatto | Data | Verificato | Data | Approvato | Data | Autorizzato/Data |
|---|---|---|---|---|---|---|---|---|
| A | Emissione per VIA | N.Brusini | Sett. 2015 | S.Monni | Sett. 2015 | L.Tenerani | Sett. 2015 | T.A. - V.D'Arienzo |

A termini di legge vi rammentiamo la proprietà di questo elaborato. Divieto di riproduzione e di renderlo comunque noto a ditte concorrenti senza nostra autorizzazione.