STRALCIO PLANIMETRICO TIPO

Scala 1:100

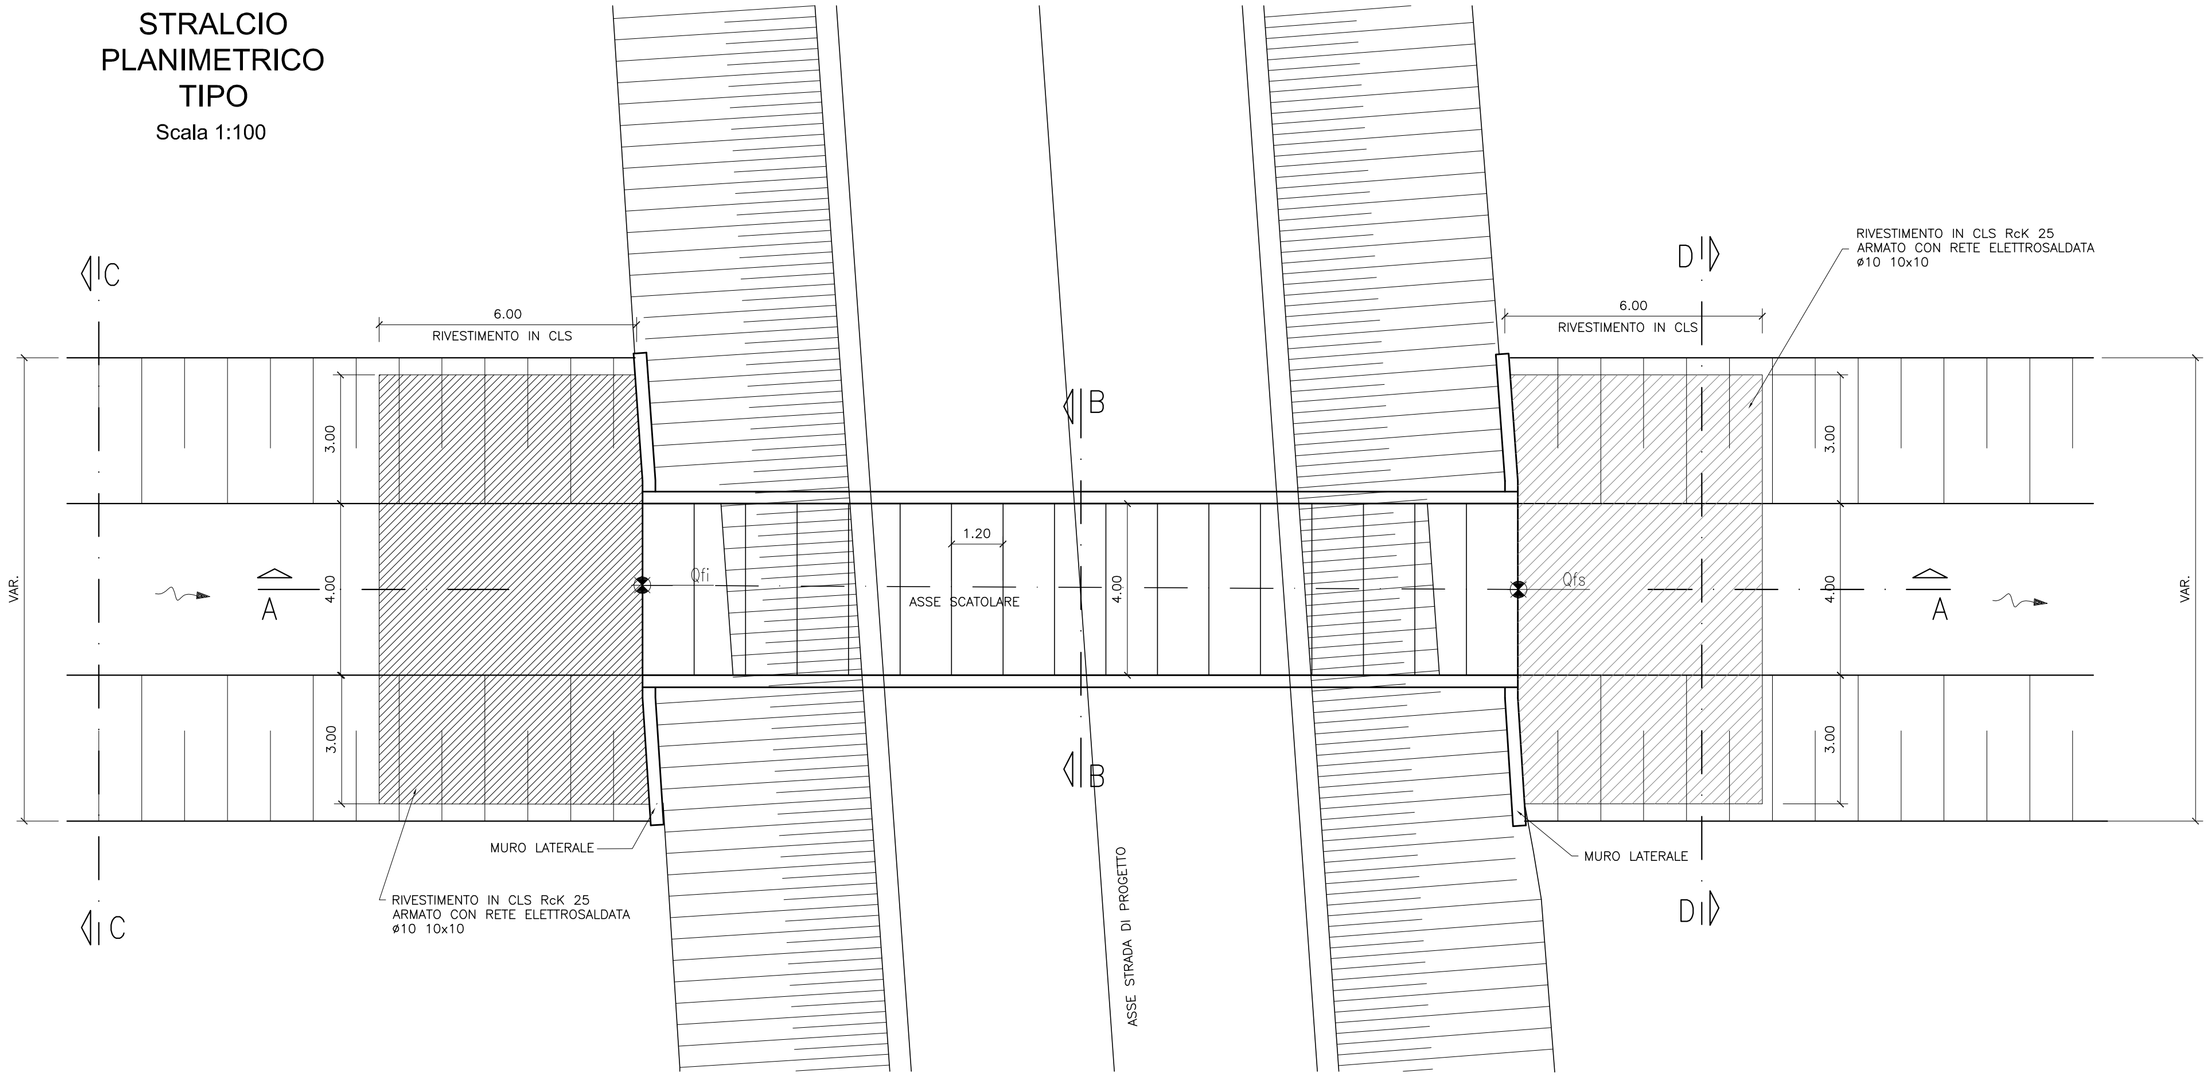

SEZIONE B-B

Scala 1:100

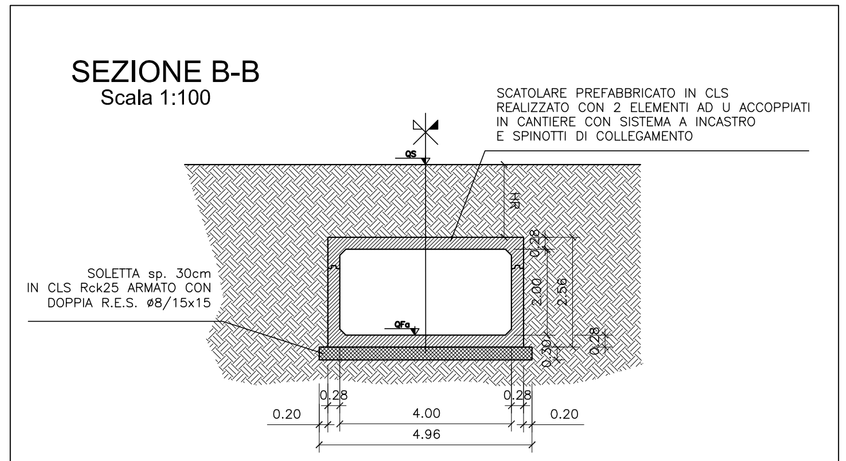

SEZIONE A-A

Scala 1:100

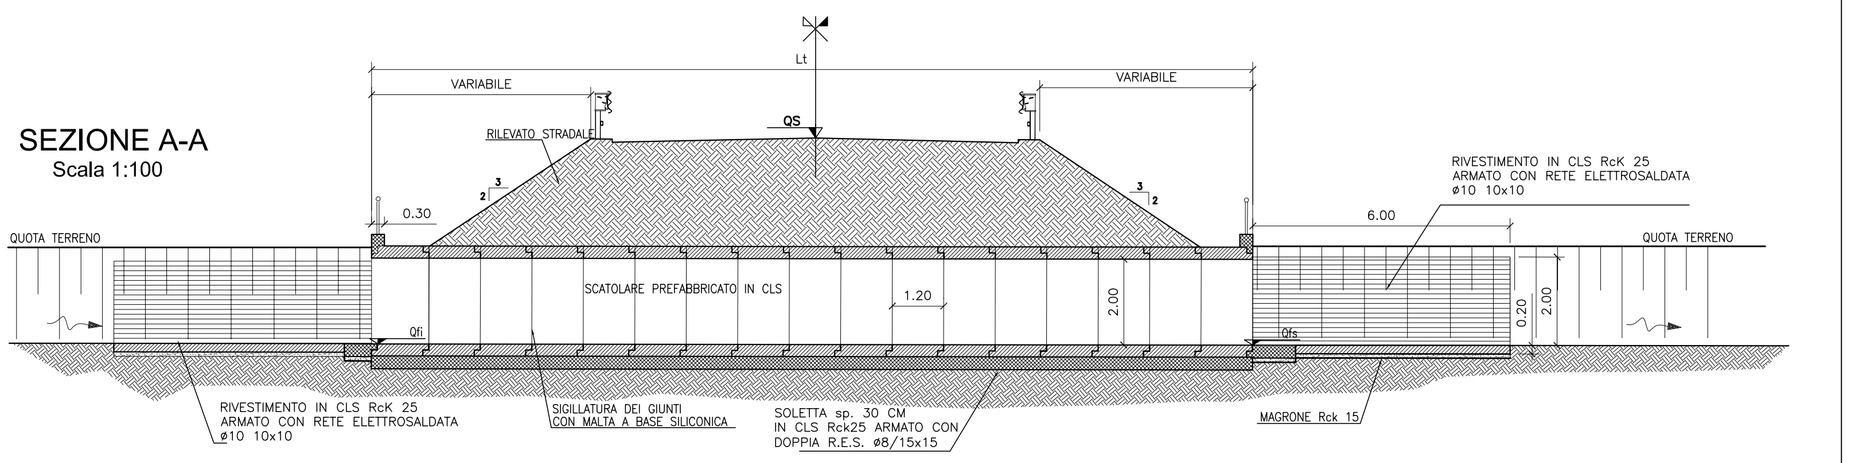

SEZIONE D-D

Scala 1:100

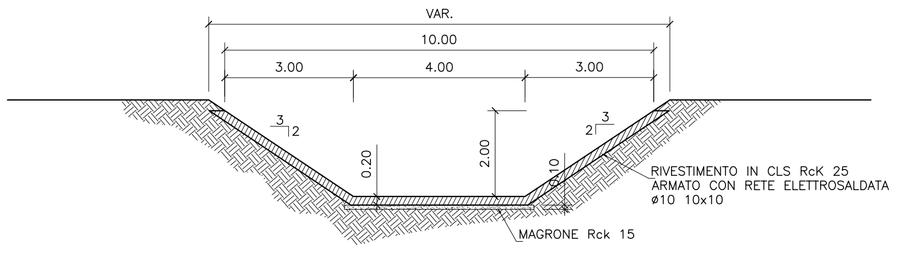

SEZIONE C-C

Scala 1:100

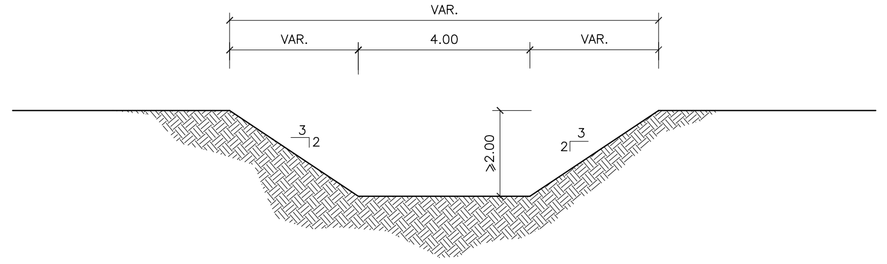

PROPONENTE

ENAC
ENTE NAZIONALE PER L'AVIAZIONE CIVILE

Toscana Aeroporti

MASTER PLAN 2014-2029
AEROPORTO AMERIGO VESPUCCI FIRENZE

STUDIO DI IMPATTO AMBIENTALE

ambiente
ingegneria ambientale e laboratori

sede di CARRARA
Via Frassina, 21
54033 CARRARA (MS)
Tel. 0585.855624
Fax 0585.855617

sede di FIRENZE
Via di Soffiano,15
50143 FIRENZE (FI)
Tel. 055.7399056
Fax 055.713444

RESPONSABILE PROGETTO E COORDINATORE TECNICO:
Ing. Lorenzo TENERANI

CONSULENZA SPECIALISTICA
HYDEA S.p.A.
Via del Rosso Fiorentino, 2g
50142 Firenze Italia
Dott. Ing. Stefano Monni

NOME ELABORATO

APPROFONDIMENTO PROGETTUALE
PARTICOLARE TIPOLOGICO SCATOLARE DI ATTRAVERSAMENTO STRADALE

CODICE ELABORATO

INT-PGT-03-TAV-019

Codice elaborato: INT-PGT-03-TAV-019						Scala: 1:100		
Rev.	Descrizione	Redatto	Data	Verificato	Data	Approvato	Data	Autorizzato/Data
A	Emissione per VIA	N.Brusini	Sett. 2015	S.Monni	Sett. 2015	L.Tenerani	Sett. 2015	T.A. - V.D'Arienzo

A termini di legge ci riserviamo la proprietà di questo elaborato. Divieto di riprodurlo o di renderlo comunque noto a ditte concorrenti senza nostra autorizzazione