




PIANTA TIPOLOGICA  
ATTRAVERSAMENTO STRADALE  
SCALA 1:100

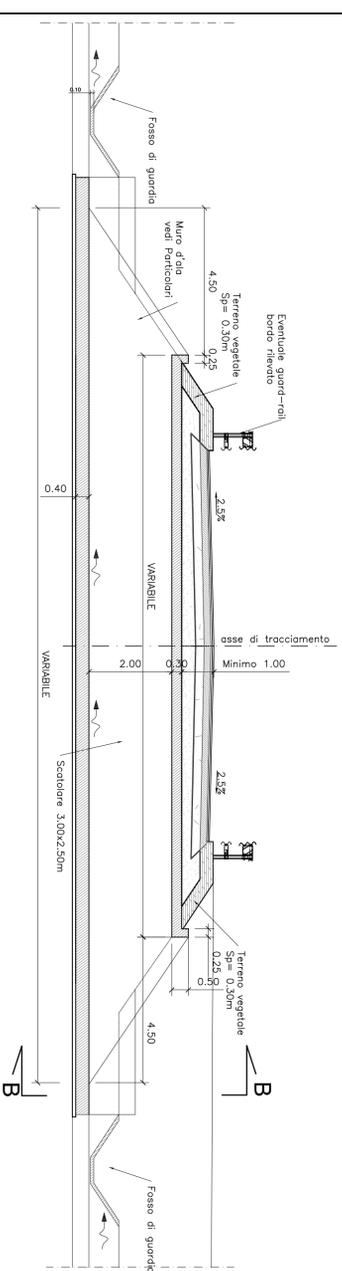


SEZIONE A-A TIPOLOGICA  
ATTRAVERSAMENTO STRADALE  
SCALA 1:100

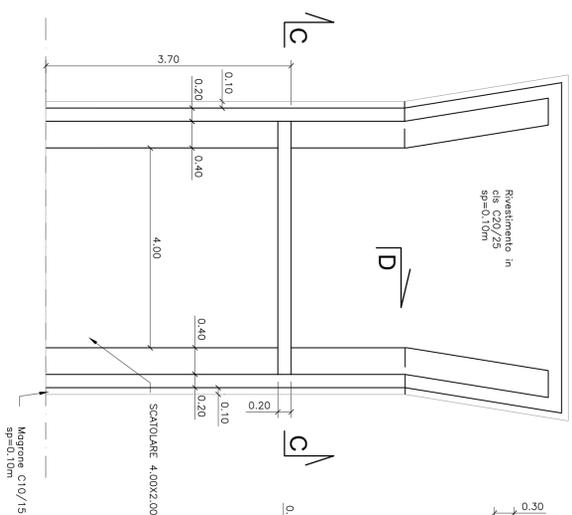

PIANTA  
MURI D'ALA  
Scala 1:50

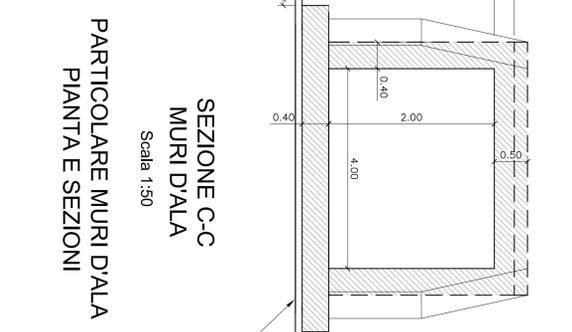


SEZIONE C-C  
MURI D'ALA  
Scala 1:50

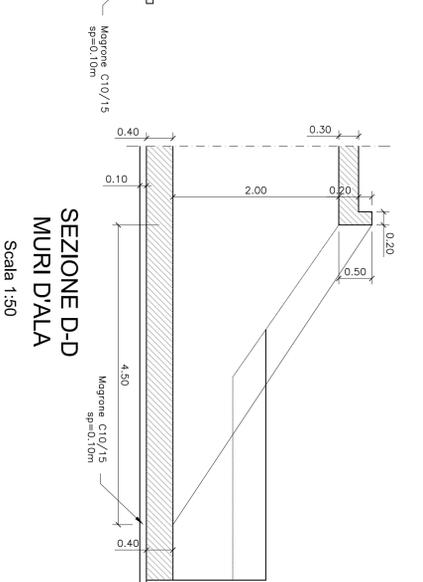


SEZIONE D-D  
MURI D'ALA  
Scala 1:50

ARMATURE DELLE STRUTTURE	
Elemento strutturale	Elenco Armatura
PIEDRITTI	Arm. vert. 7+7Ø16 /m Arm. orizz. 1+1Ø10 /25"
SOLETTA DI FONDAZIONE	Arm. trasv. 4+4Ø16 /m Arm. long. 1+1Ø10 /25"
SOLETTA DI COPERTURA	Arm. trasv. 5+5Ø20/m + n.4 Cavalloiti Ø20/m Arm. Long. 1+1Ø10/25"
MURI D'ALA	Arm. vert. 1+1Ø16 /25" Arm. orizz. 1+1Ø12 /33"

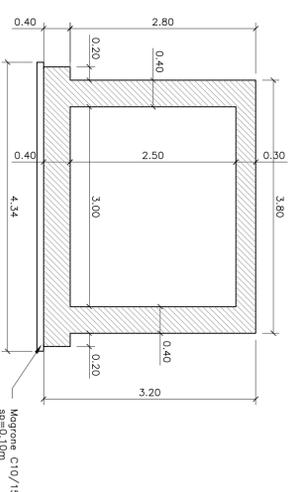

SEZIONE  
SCATOLARE 4.00X2.00  
Scala 1:50

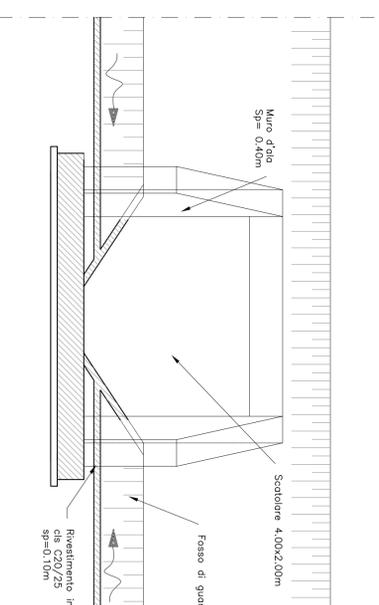

SEZIONE B-B TIPOLOGICA  
SCALA 1:50

#### MATERIALI

- CALCESTRUZZO**
- Cemento: tipo CEM II/A-L 32,5 R conforme a UNI EN 197/1
  - Aggregati: obbligo di marcatura CE conforme a UNI EN 12620
  - Acquis: conforme a UNI EN 1008
  - Additivi: conforme a UNI 7101
- Calcestruzzo per maglie:**
- Classe di resistenza X01
  - Classe di resistenza C20/25
- Calcestruzzo per fondazioni, solette:**
- classe di esposizione XD1
  - classe di resistenza C25/30
  - rapporto acqua/cemento max 0,60
  - contenuto cemento min 280 kg/m<sup>3</sup>
  - diametro inerte max 20 mm
  - classe di consistenza S4
- ACCIAI**
- Acciaio per armature ca.
  - barre B450C
  - rete e tralicci elettrosaldati B450C

#### PRODOTTORE

ENTE NAZIONALE PER L'AVIAZIONE CIVILE  
**ENAC**

**Toscana**  
Aeroporti

MASTER PLAN 2014 - 2029  
A E R O P O R T O  
AMERIGO VESPUCCI  
FIRENZE

STUDIO DI IMPATTO AMBIENTALE

**ambiente**  
Ingegneria ambientale e laboratori

**CONSULENZA SPECIALISTICA**  
HYDEA S.p.A.  
50142 Firenze Italia  
Dot. Ing. Stefano Manzi

RESPONSABILE PROGETTO E COORDINATORE TECNICO:  
Ing. Lorenzo TENERANI

NONÈ ELABORATO  
APPROFONDIMENTO PROGETTUALE - PARTICOLARE TIPOLOGICO  
FOSSI DI GUARDIA E SCARICO DALLA PIATTAFORMA STRADALE

CODICE ELABORATO  
**INT-PGT-03-TAV-21**

Rev.	Descrizione	Redatto	Data	Verificato	Data	Approvato	Data	Autorizzazio/Dia
A	Emissione per VIA	N. Brindisi	Sett. 2015	S. Manzi	Sett. 2015	L. Tenerani	Sett. 2015	T.A. - V. Di Lorenzo