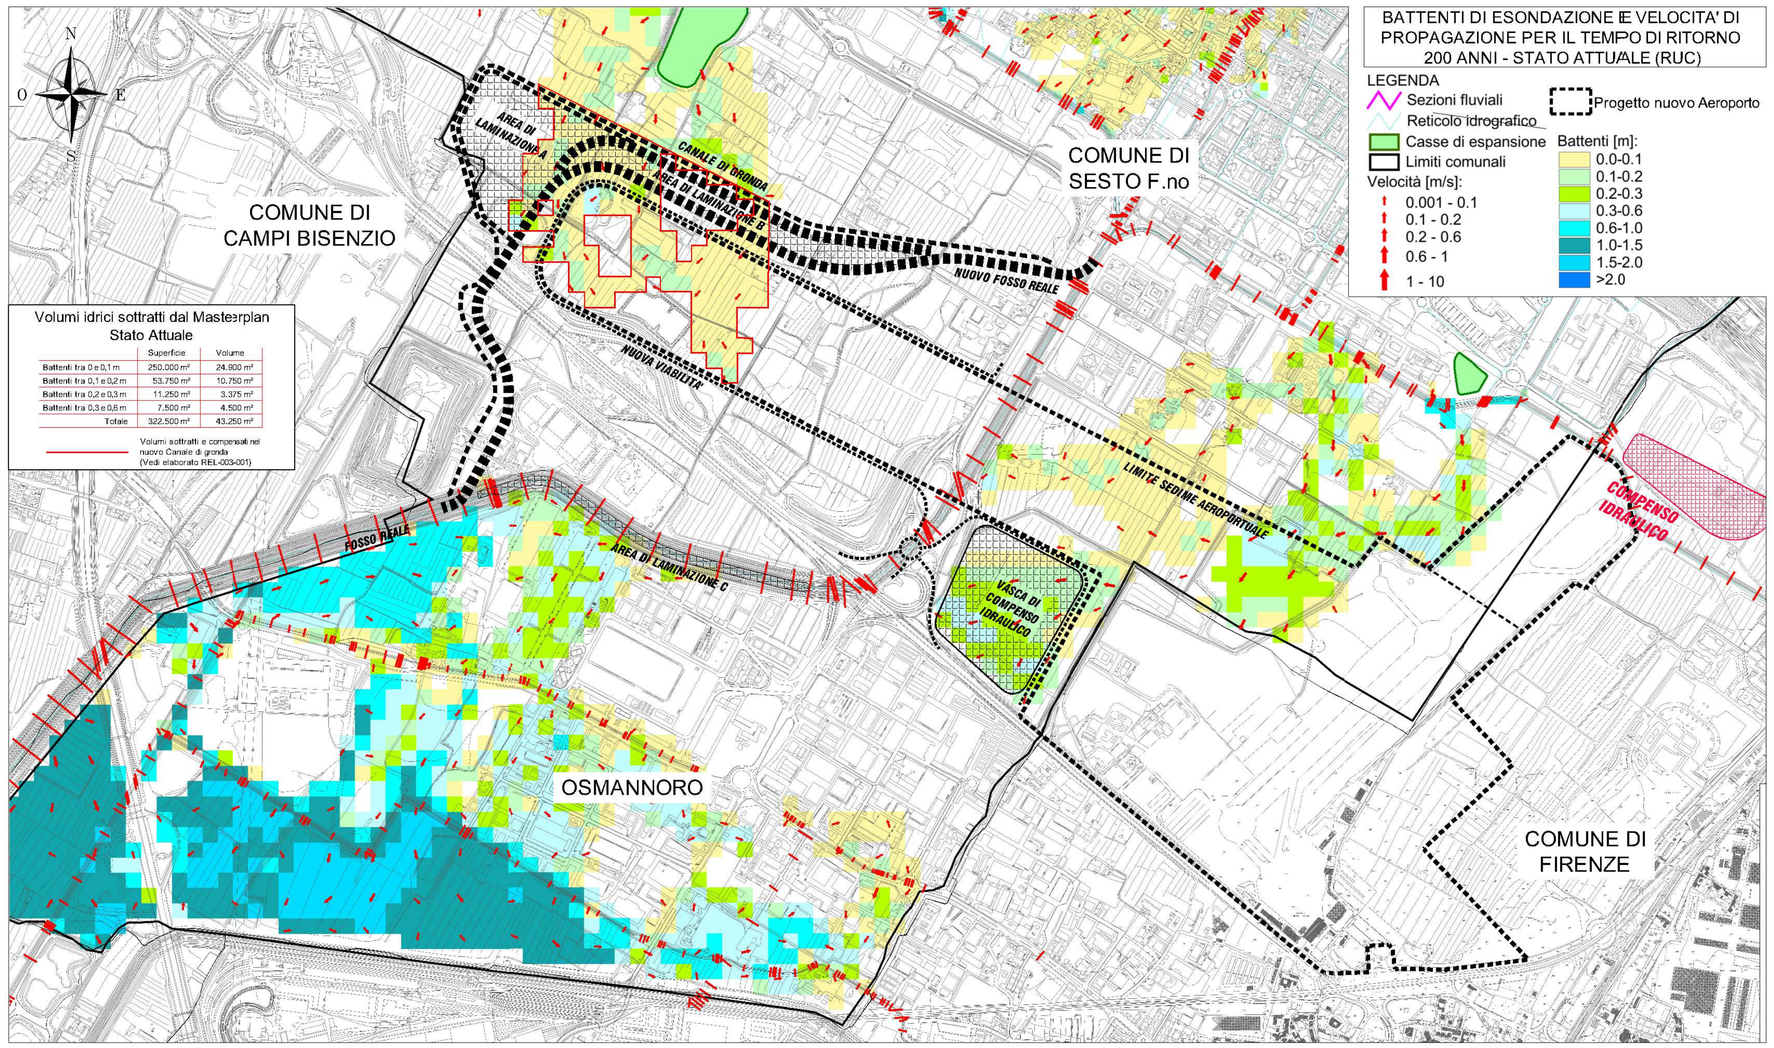

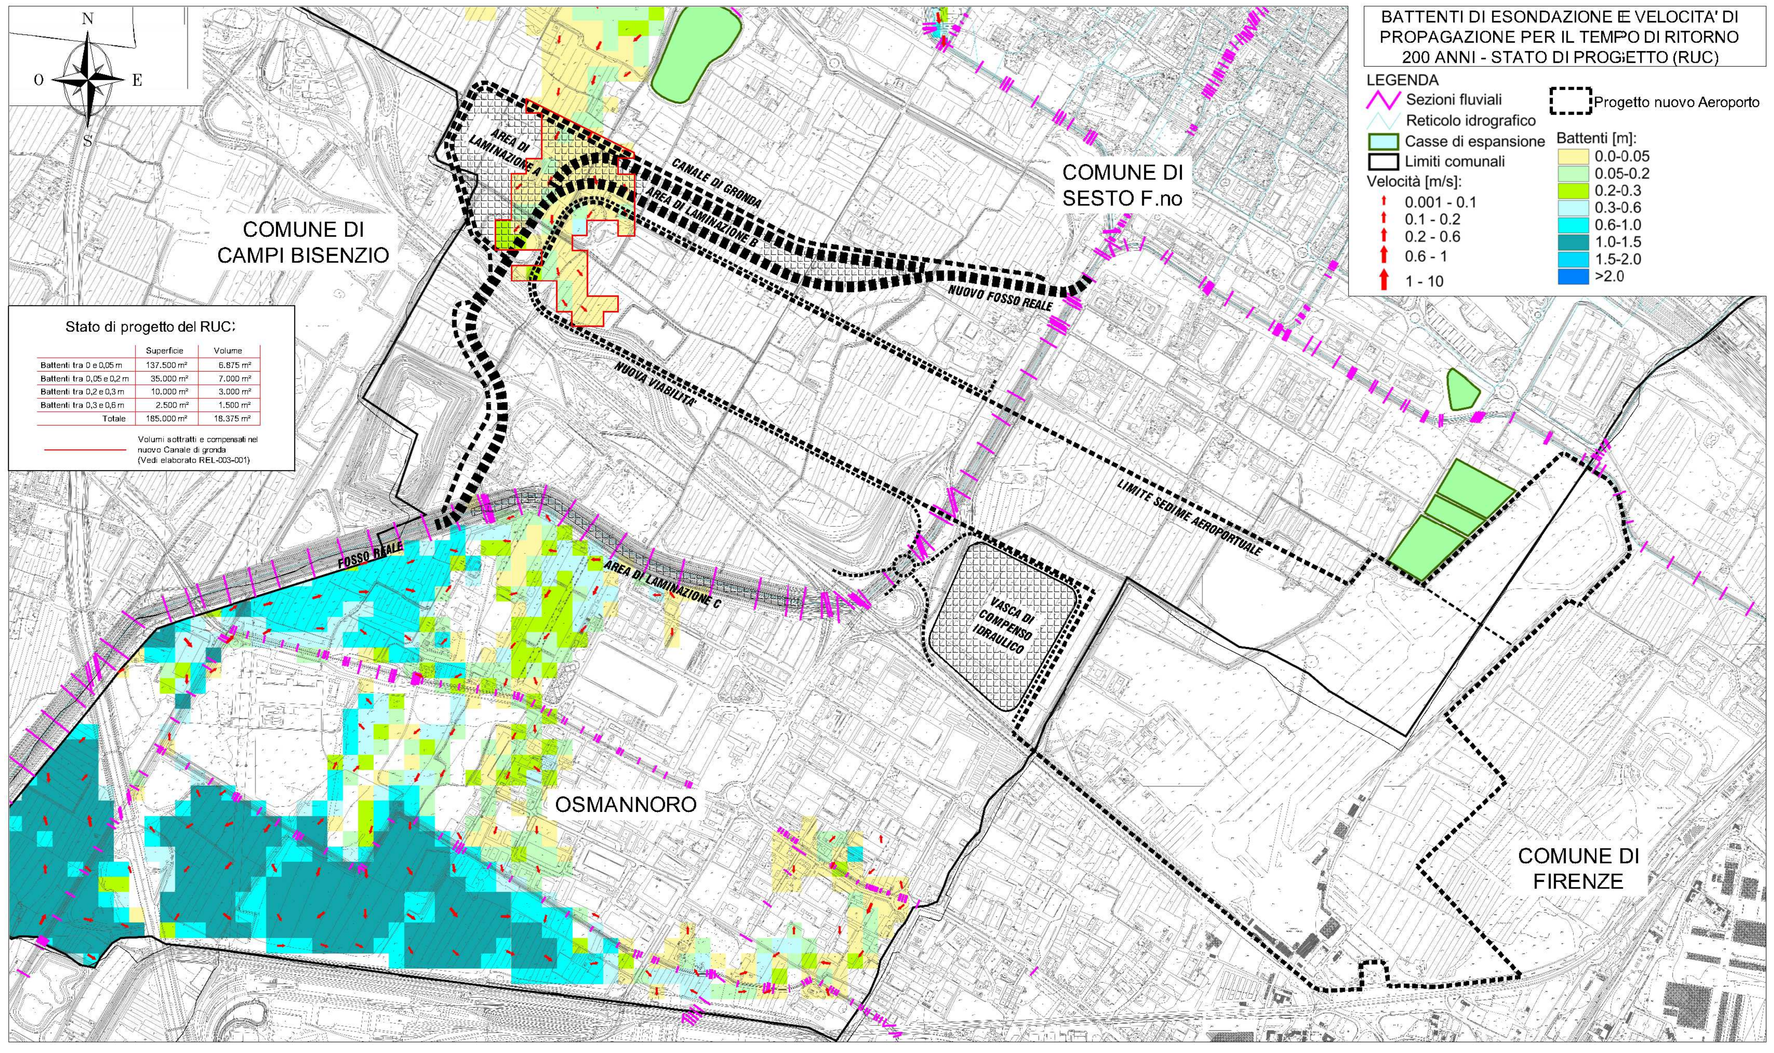

PROPONENTE

ENAC
Ente Nazionale per l'Aviazione Civile

Toscana Aeroporti

MASTER PLAN 2014-2029
AEROPORTO
AMERIGO VESPUCCI
FIRENZE

STUDIO DI IMPATTO AMBIENTALE

ambiente
ingegneria ambientale e laboratori
sede di CARRARA
Via Fiorenza, 23
54033 CARRARA (MS)
Tel. 0585.855024
Fax 0585.855079
sede di FIRENZE
Via di Settimello 57
50019 FIRENZE (FI)
Tel. 055.739959
Fax 055.717941

RESPONSABILE PROGETTO E COORDINATORE TECNICO
Ing. Lorenzo TENERANI

CONSULENZA SPECIALISTICA
HYDEA S.p.A.
Via dei Rossi Fiorentino, 2g
50142 Firenze Italia
Dott. Ing. Stefano Monni

NOME ELABORATO
APPROFONDIMENTO PROGETTUALE - PIANO STRUTTURALE
DEL COMUNE DI SESTO FIORENTINO - CARTA DEI BATTENTI D'ESONDAZIONE

CODICE ELABORATO
INT-PRM-03-TAV-003

Codice elaborato: INT-PRM-03-TAV-003 — Scala: 1:10.000

Rev.	Descrizione	Redatto	Data	Verificato	Data	Approvato	Data	Autorizzato/Data
A	Emissione per VIA	F.Rasponi	Sett. 2015	S.Monni	Sett. 2015	L.Teneran	Sett. 2015	T.A. - V.D'Ariengo

A termini di legge vi proibiamo la copia e la divulgazione di questo elaborato. Ogni uso in contrasto con quanto sopra costituisce reato e sarà perseguito a norma di legge.