




Ipotesi schematica degli interventi di mitigazione, compensazione e inserimento paesaggistico - scala 1:5.000

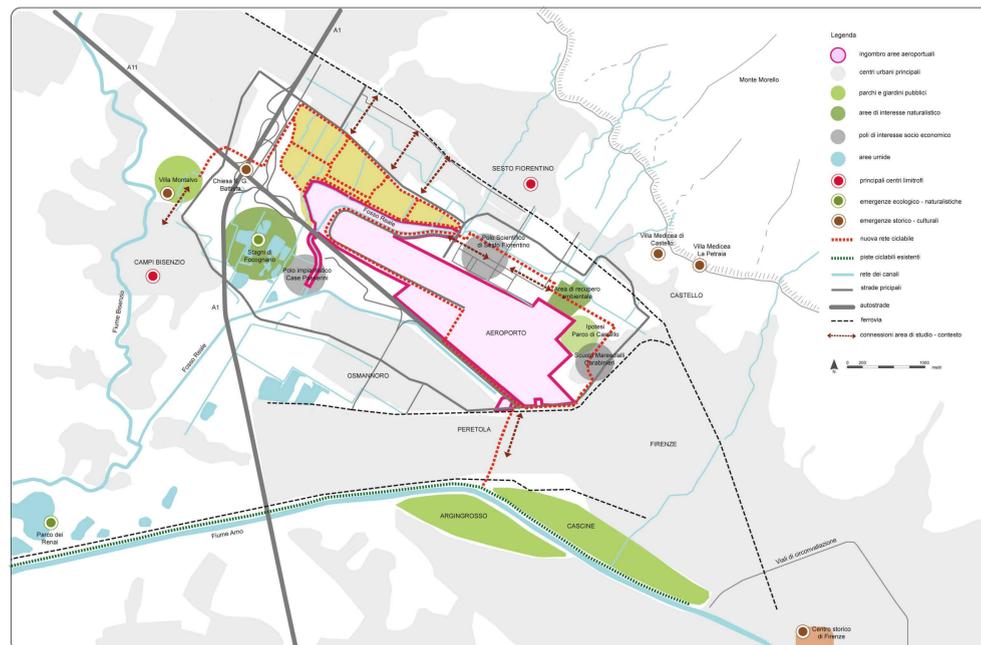


Schema delle ipotesi progettuali di inserimento paesaggistico nel contesto territoriale, scala grafica

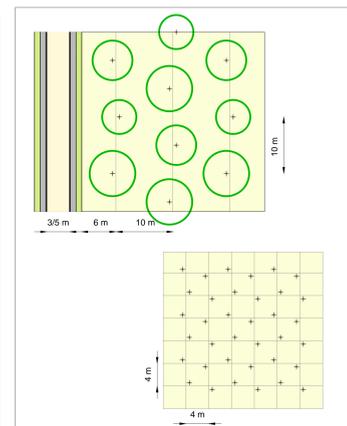


Dettaglio 1 - schema di impianto tipo delle fasce boscate esterne con piantagione alberi da vivaio, scala 1:400  
 Dettaglio 2 - schema di impianto tipo delle fasce boscate interne con piantine forestali, scala 1:400

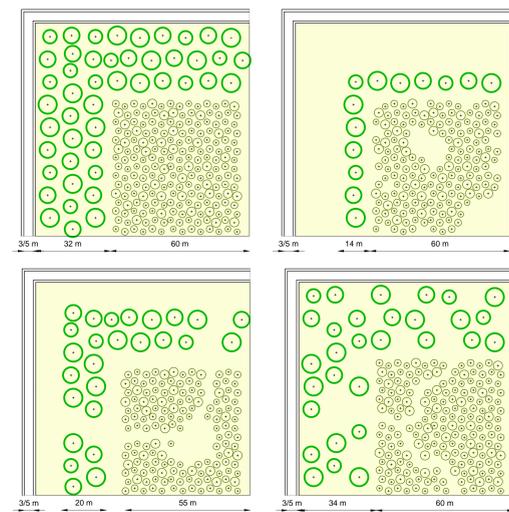

Dettaglio 3 - variazioni allo schema di impianto tipo, scala 1:1.000

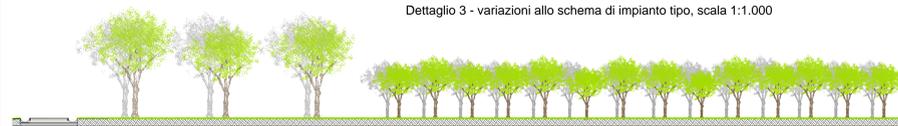

Dettaglio 4 - sezione schemi di impianto, scala 1:400

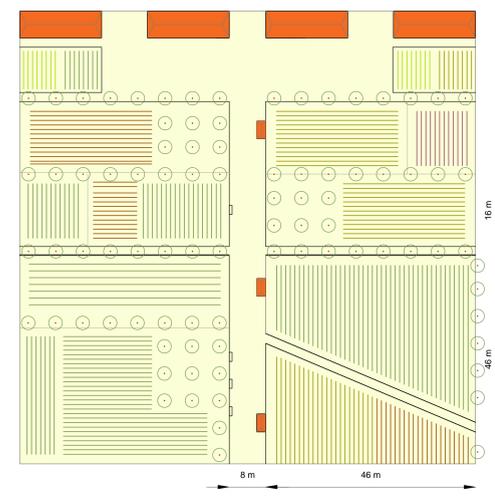

Dettaglio 5 - schema di distribuzione degli orti sociali, scala 1:500

PROFONENTE

Toscana Aeroporti

**MASTER PLAN 2014-2029**  
**AEROPORTO AMERIGO VESPUCCI**  
**FIRENZE**

STUDIO DI IMPATTO AMBIENTALE

responsabile progetto e coordinatore tecnico  
 Ing. Lorenzo TENERANI

ambiente  
 ingegneria ambientale e laboratori

nome elaborato  
 Interventi di compensazione ambientale: creazione parco periurbano di Sesto Fiorentino - Schema di progetto. Rev. B

codice elaborato  
**INT-INC-00-TAV-010**

| Rev. | Descrizione                   | Redatto  | Verificato  | Data        | Approvato   | Data        | Autore               |
|------|-------------------------------|----------|-------------|-------------|-------------|-------------|----------------------|
| A    | Estensione per impregnati V&A | G. Rossi | Agosto 2016 | Agosto 2016 | Agosto 2016 | Agosto 2016 | T.A. - V. Di Stefano |