Planimetria di insieme Scala 1:2500

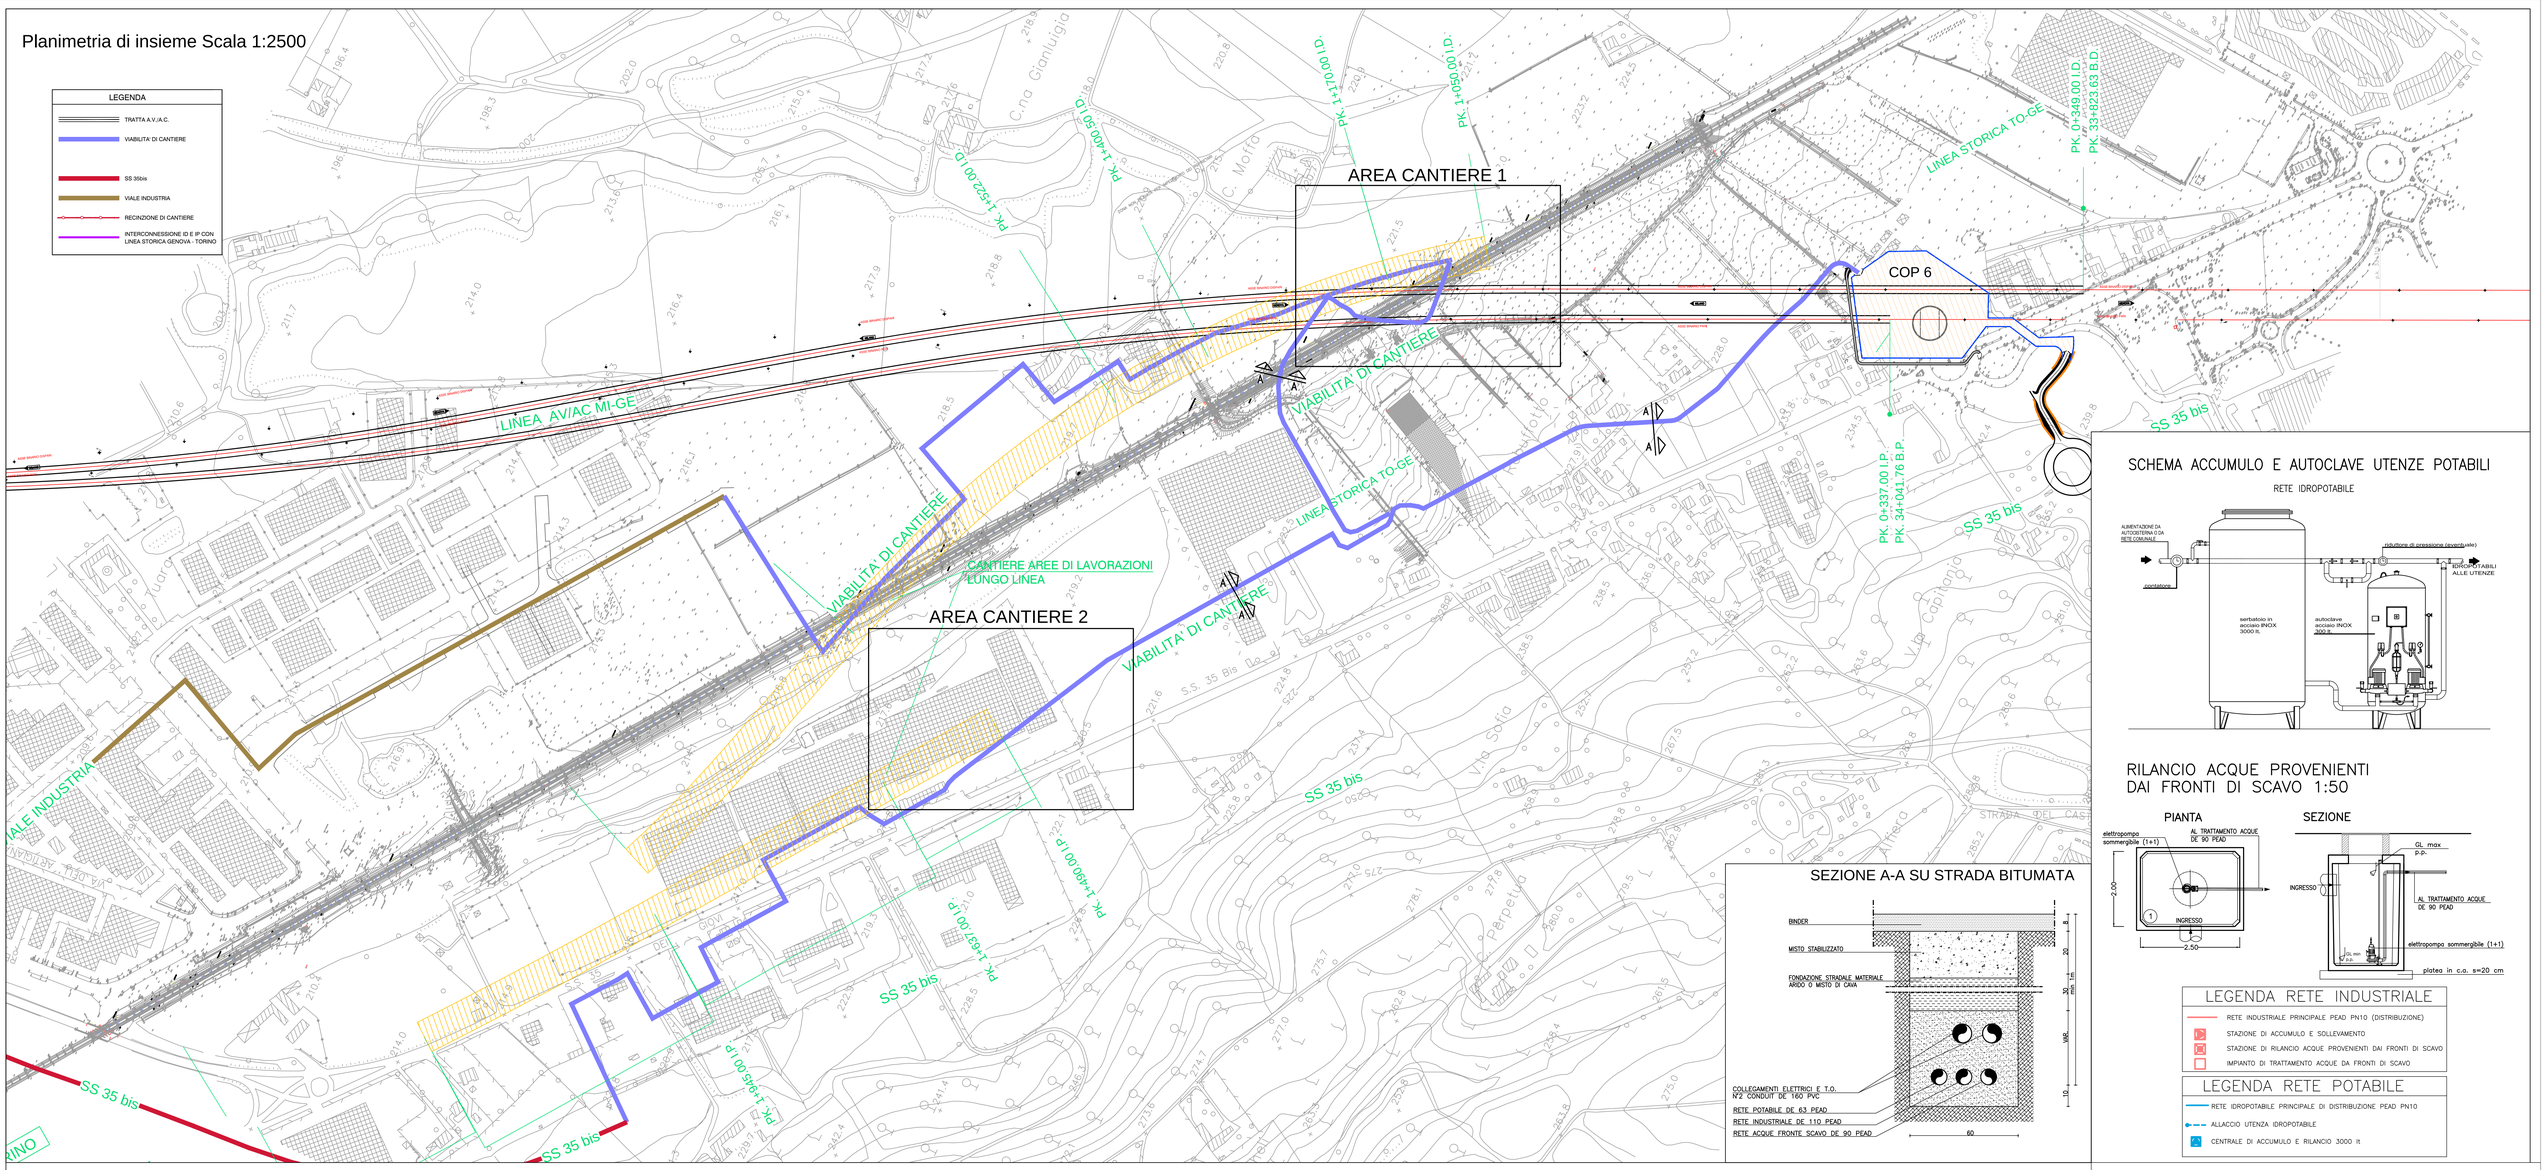

SCHEMA ACCUMULO E AUTOCLAVE UTENZE POTABILI

RETE IDROPOTABILE

RILANCIO ACQUE PROVENIENTI DAI FRONTI DI SCAVO 1:50

LEGENDA RETE INDUSTRIALE

- RETE INDUSTRIALE PRINCIPALE PEAD PN10 (DISTRIBUZIONE)
- STAZIONE DI ACCUMULO E SOLLEVAMENTO
- STAZIONE DI RILANCIO ACQUE PROVENIENTI DAI FRONTI DI SCAVO
- IMPIANTO DI TRATTAMENTO ACQUE DA FRONTI DI SCAVO

LEGENDA RETE POTABILE

- RETE IDROPOTABILE PRINCIPALE DI DISTRIBUZIONE PEAD PN10
- ALLACCIO UTENZA IDROPOTABILE
- CENTRALE DI ACCUMULO E RILANCIO 3000 lt

SEZIONE A-A SU STRADA BITUMATA

AREA CANTIERE 1

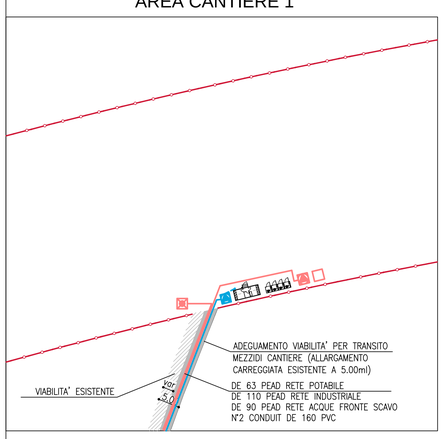

AREA CANTIERE 2

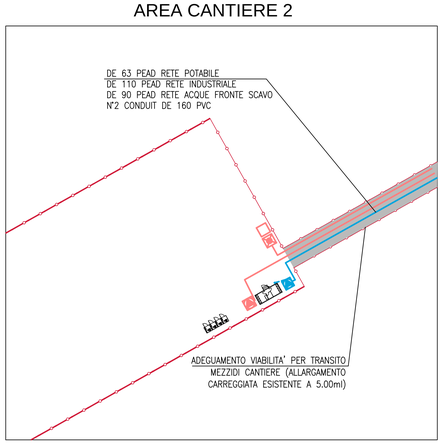

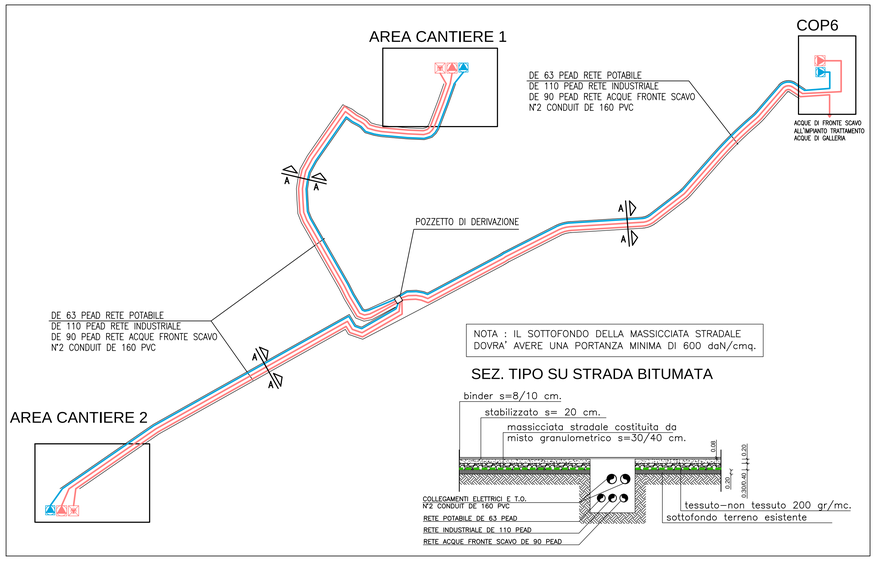

ACCUMULO E SOLLEVAMENTO

RETE ACQUA INDUSTRIALE

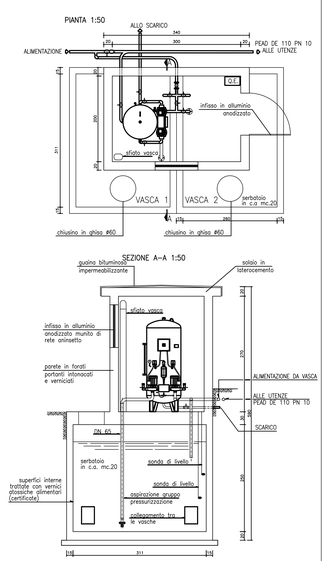

COMMITTENTE:

RFI RETE FERROVIARIA ITALIANA
GRUPPO FERROVIE DELLO STATO ITALIANE

ALTA SORVEGLIANZA:

ITALFERR
GRUPPO FERROVIE DELLO STATO ITALIANE

GENERAL CONTRACTOR:

COCIV Consorzio Cooperativo Costruzioni

INFRASTRUTTURE FERROVIARIE STRATEGICHE DEFINITE DALLA LEGGE OBIETTIVO N.443/01

TRATTA A.V./A.C. TERZO VALICO DEI GIOVI
PROGETTO ESECUTIVO

CA220 - CANTIERE OPERATIVO PERNIGOTTI COP6

RACCORDO TECNICO NOVI LIGURE

CANTIERIZZAZIONE

PLANIMETRIA VIABILITA' DI ACCESSO AI CANTIERI

GENERAL CONTRACTOR	DIRETTORE LAVORI	SCALA:
Consorzio **Cociv** Ing. E. Pagani		1:2500

COMMESSA	LOTTO	FASE	ENTE	TIPO DOC.	OPERA/DISCIPLINA	PROGR.	REV.
I G 5 1	0 0	X	C V	P Z	C A 2 2 0 1	0 0 4	B

PROGETTAZIONE

Rev.	Descrizione emissione	Redatto	Data	Verificato	Data	Progettista Integratore	Data	IL PROGETTISTA
A00	Prima Emissione	studiogiachi	30/04/2015	COCIV	30/04/2015	A. Palomba	30/04/2015	COCIV Consorzio Cooperativo Costruzioni Dott. Ing. Alberto Pasquale Ordine degli Ingegneri Prov. TO n. 6275 R
B00	Revisione generale	studiogiachi	15/07/2015	COCIV	15/07/2015	A. Manzanella	15/07/2015	

n. Elab.

Nome File: IG51X0CV0Z0101A4B

CUP: F81H92000000008

Scala di plot 1: 1