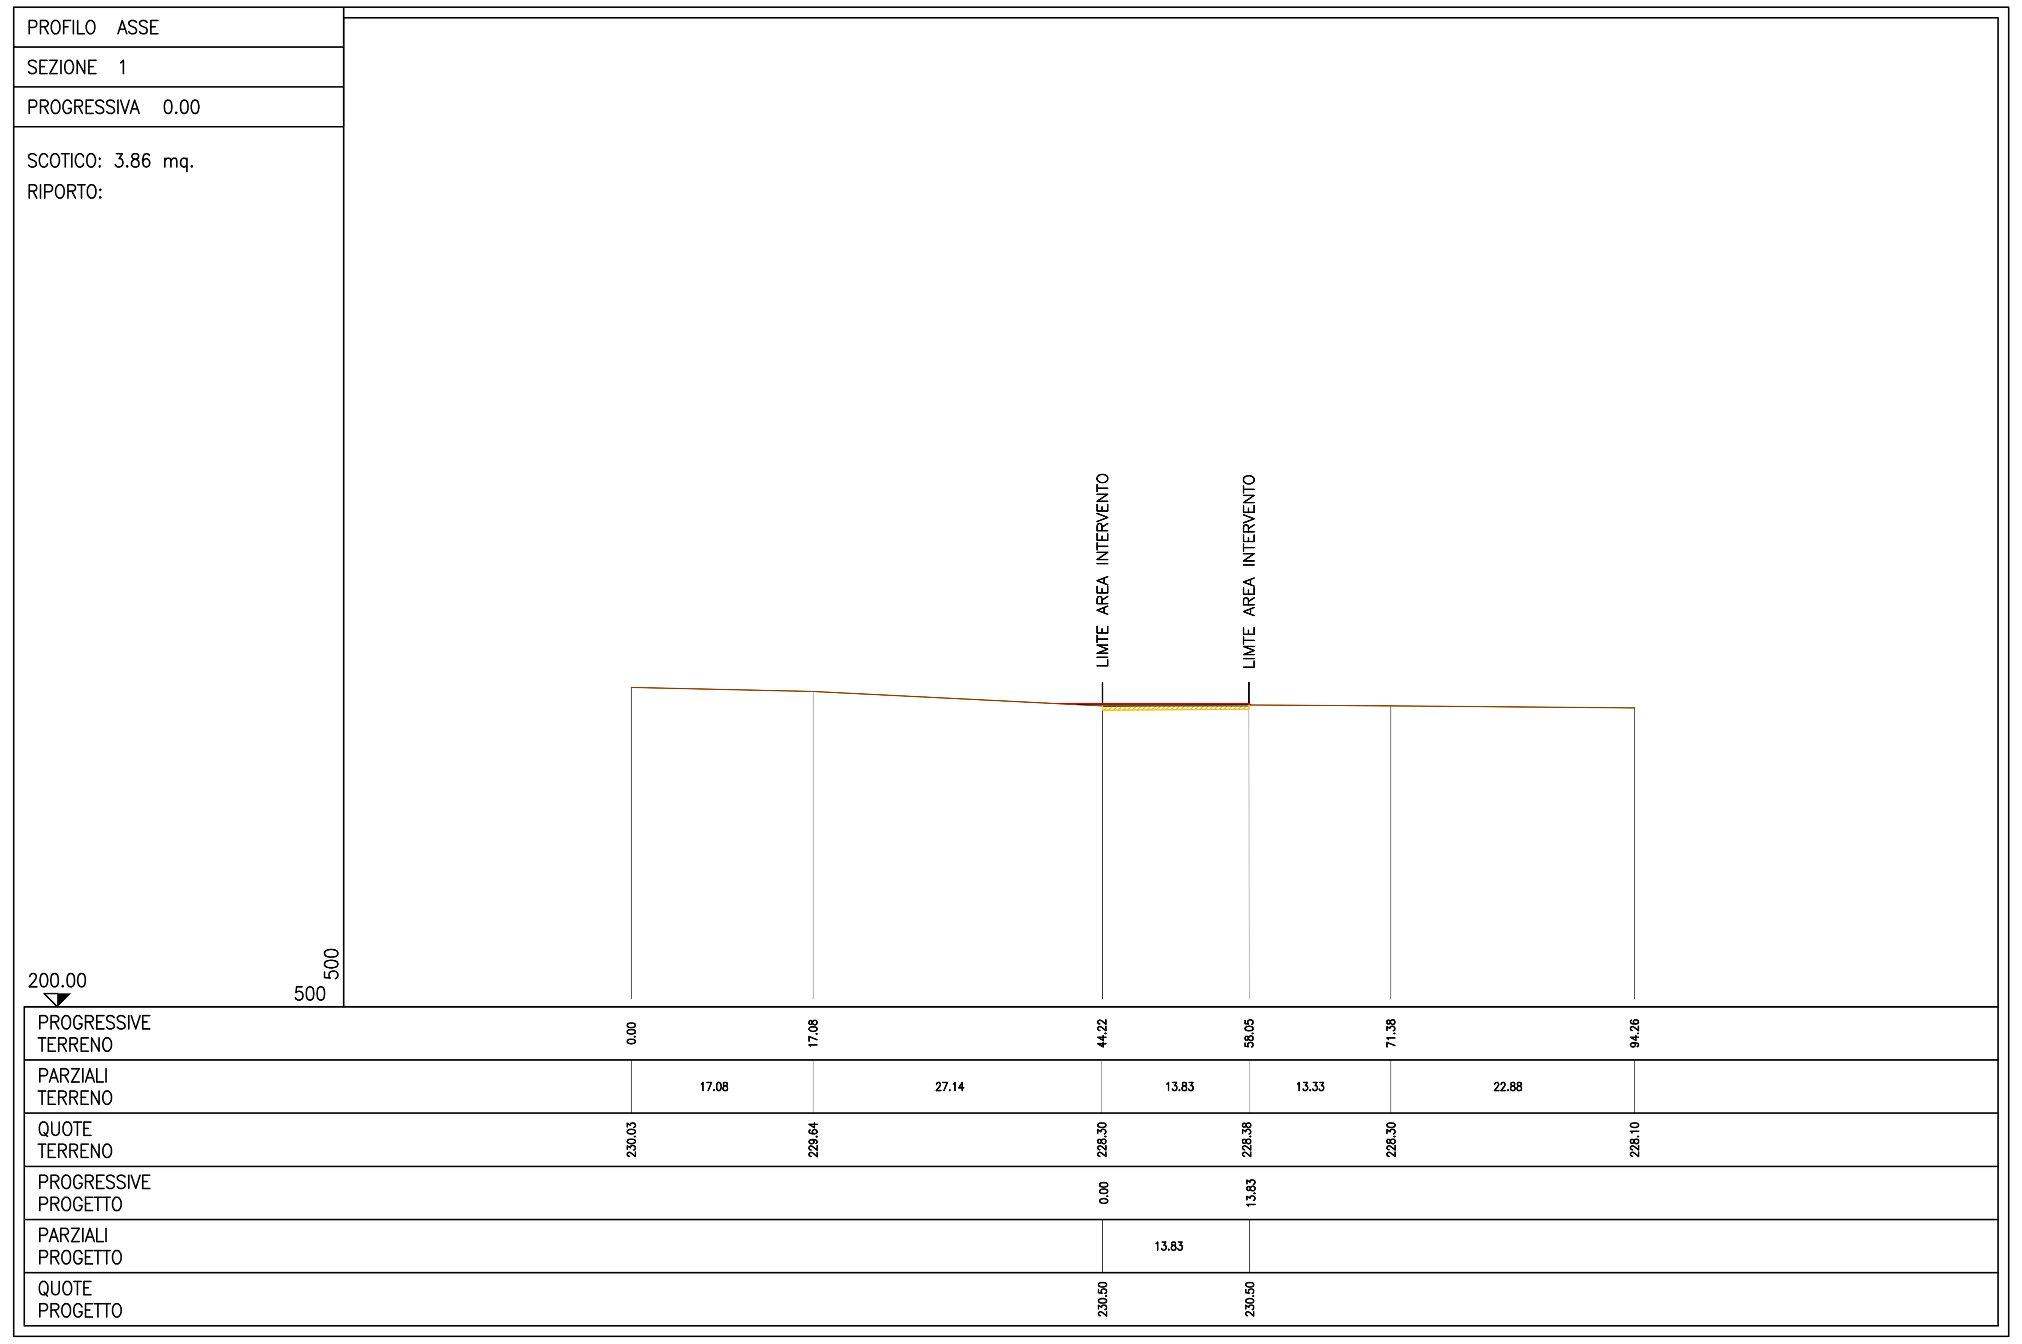

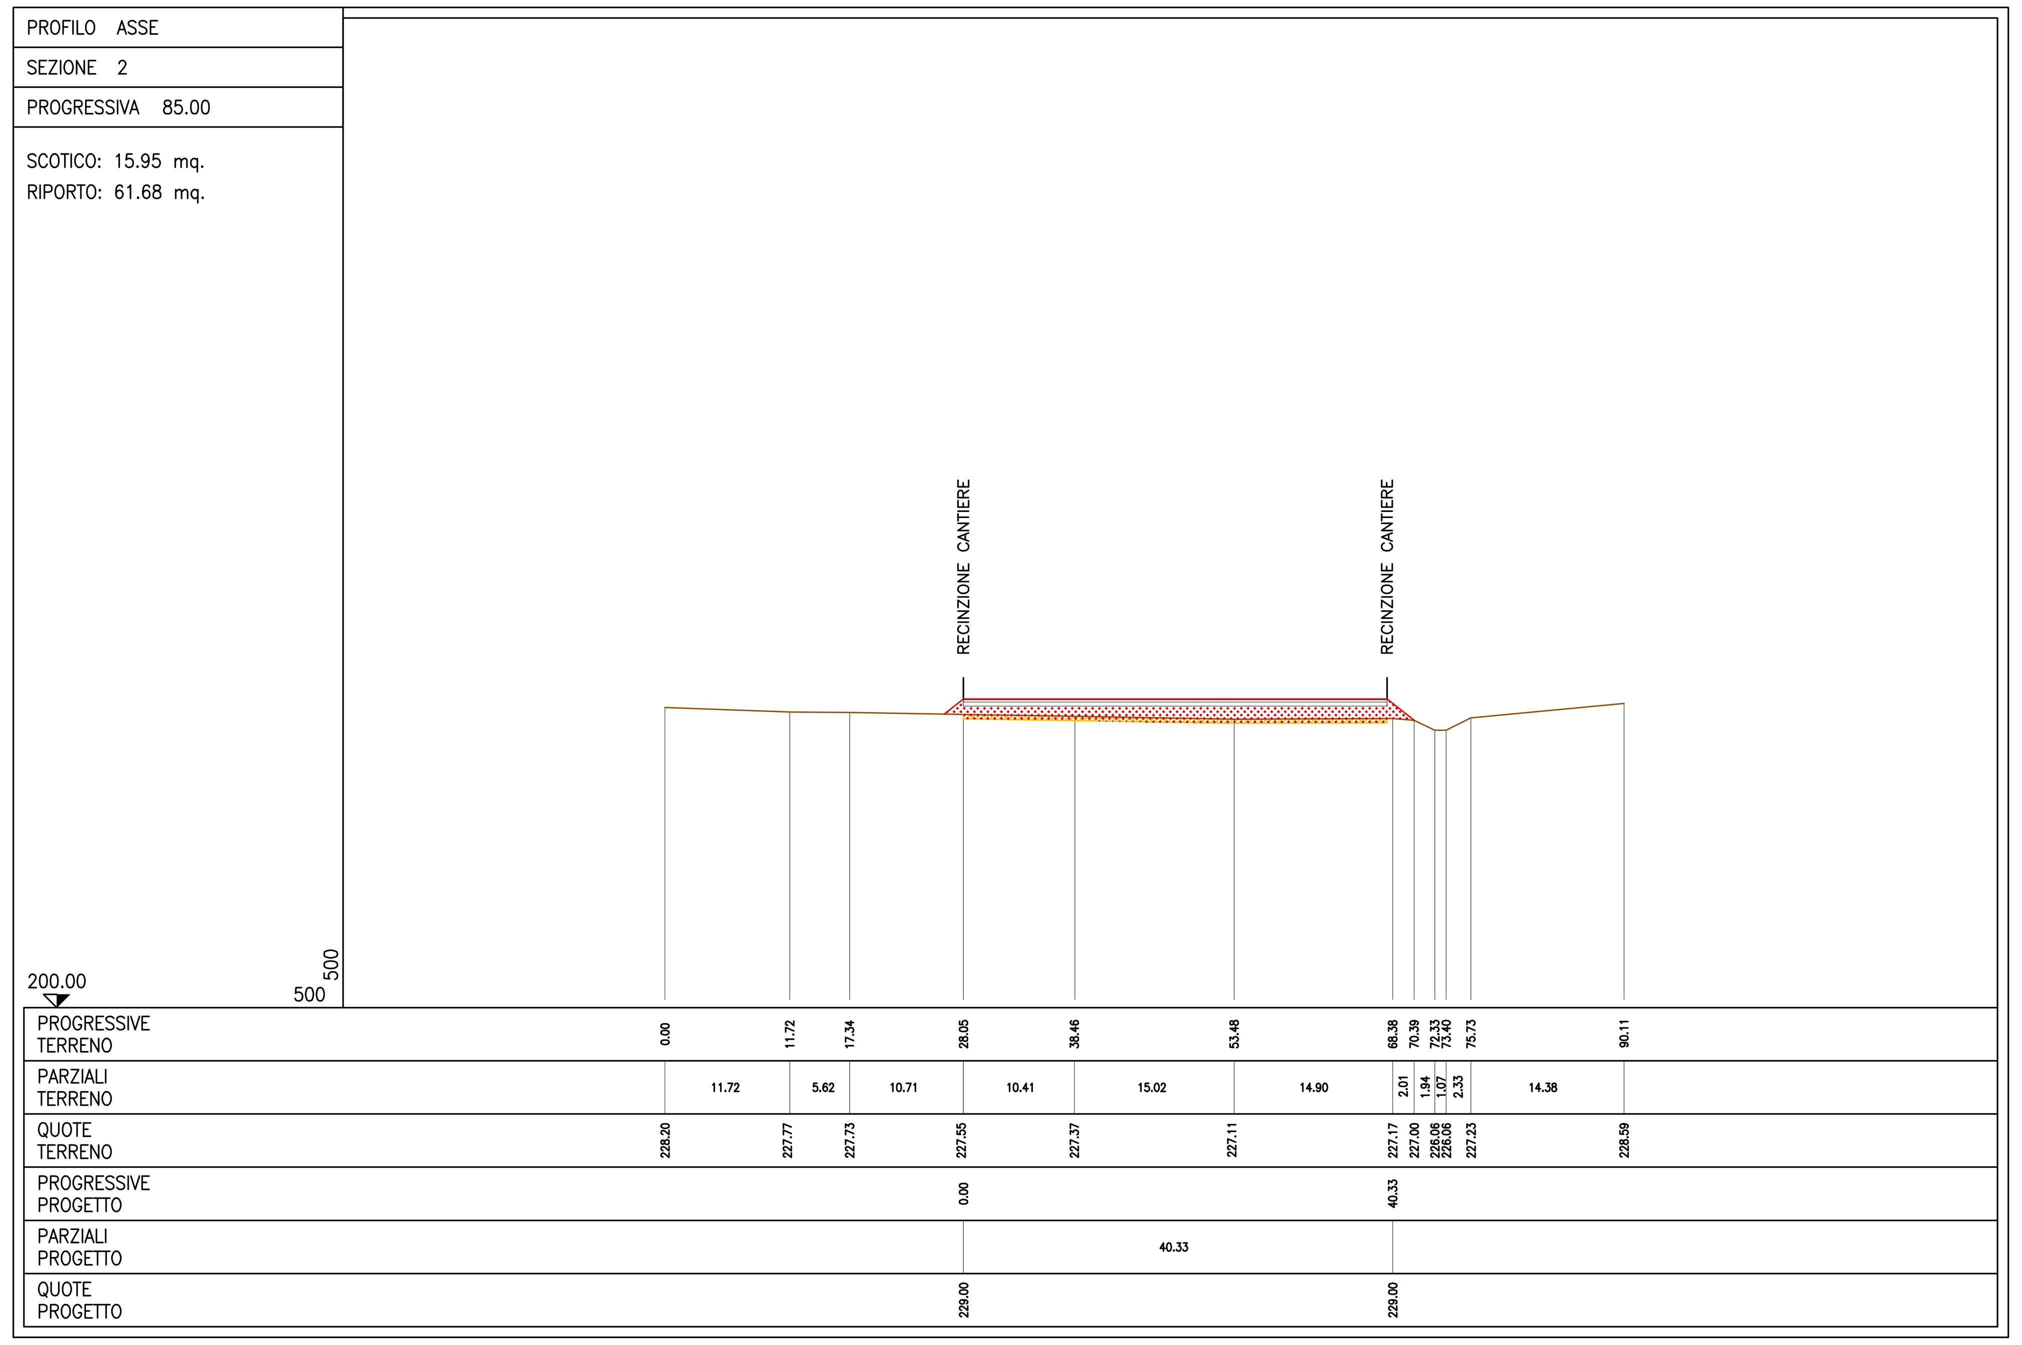

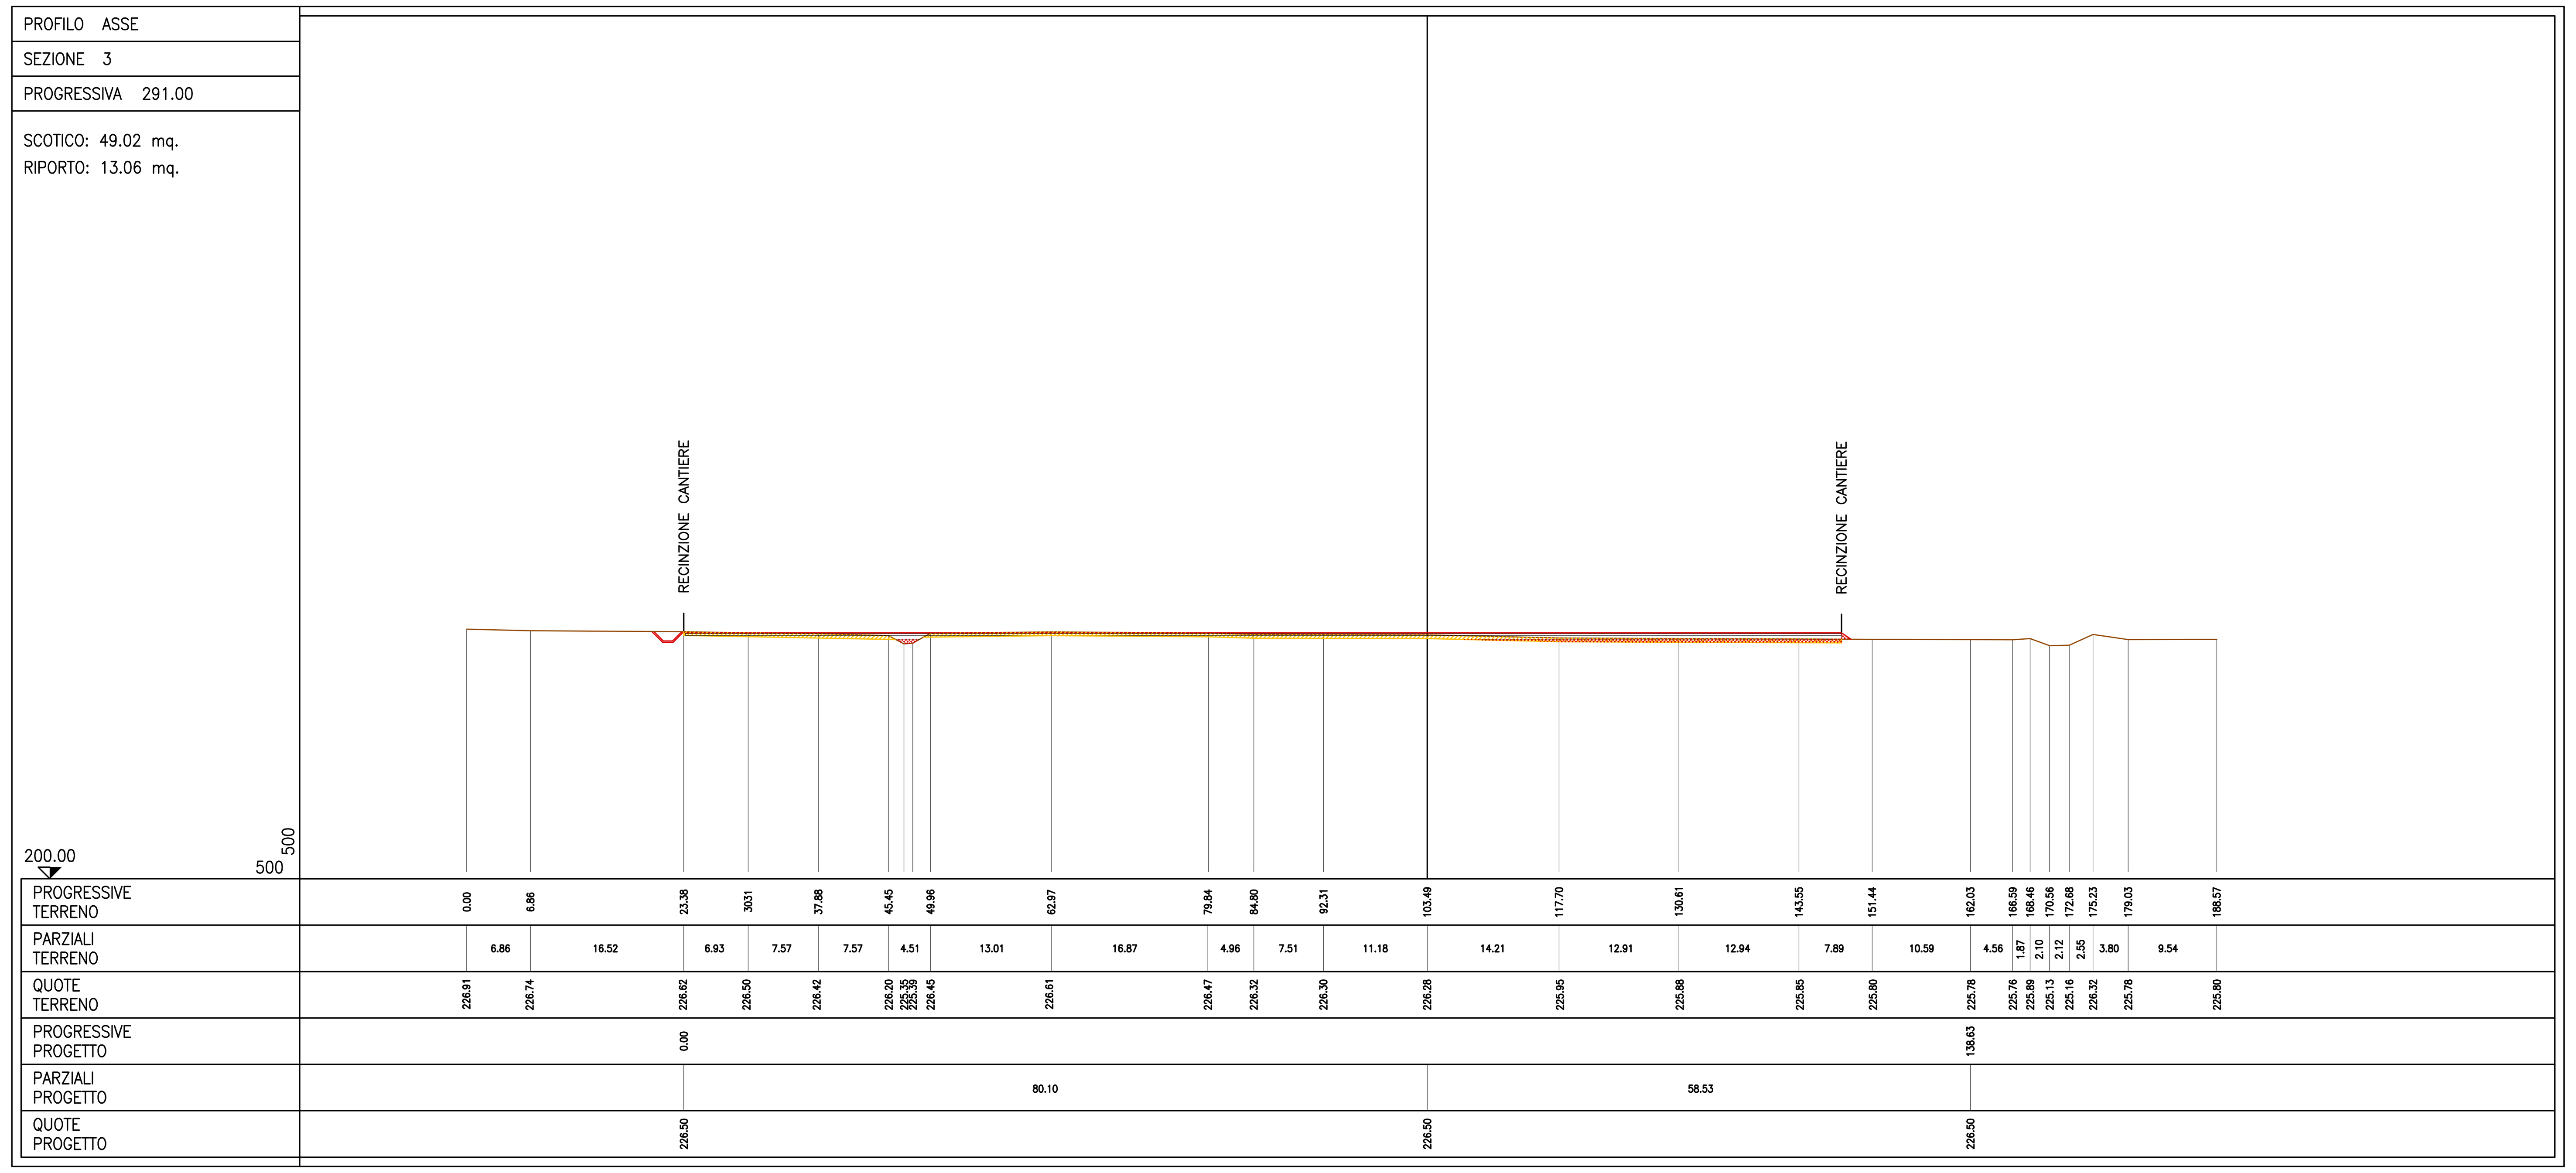

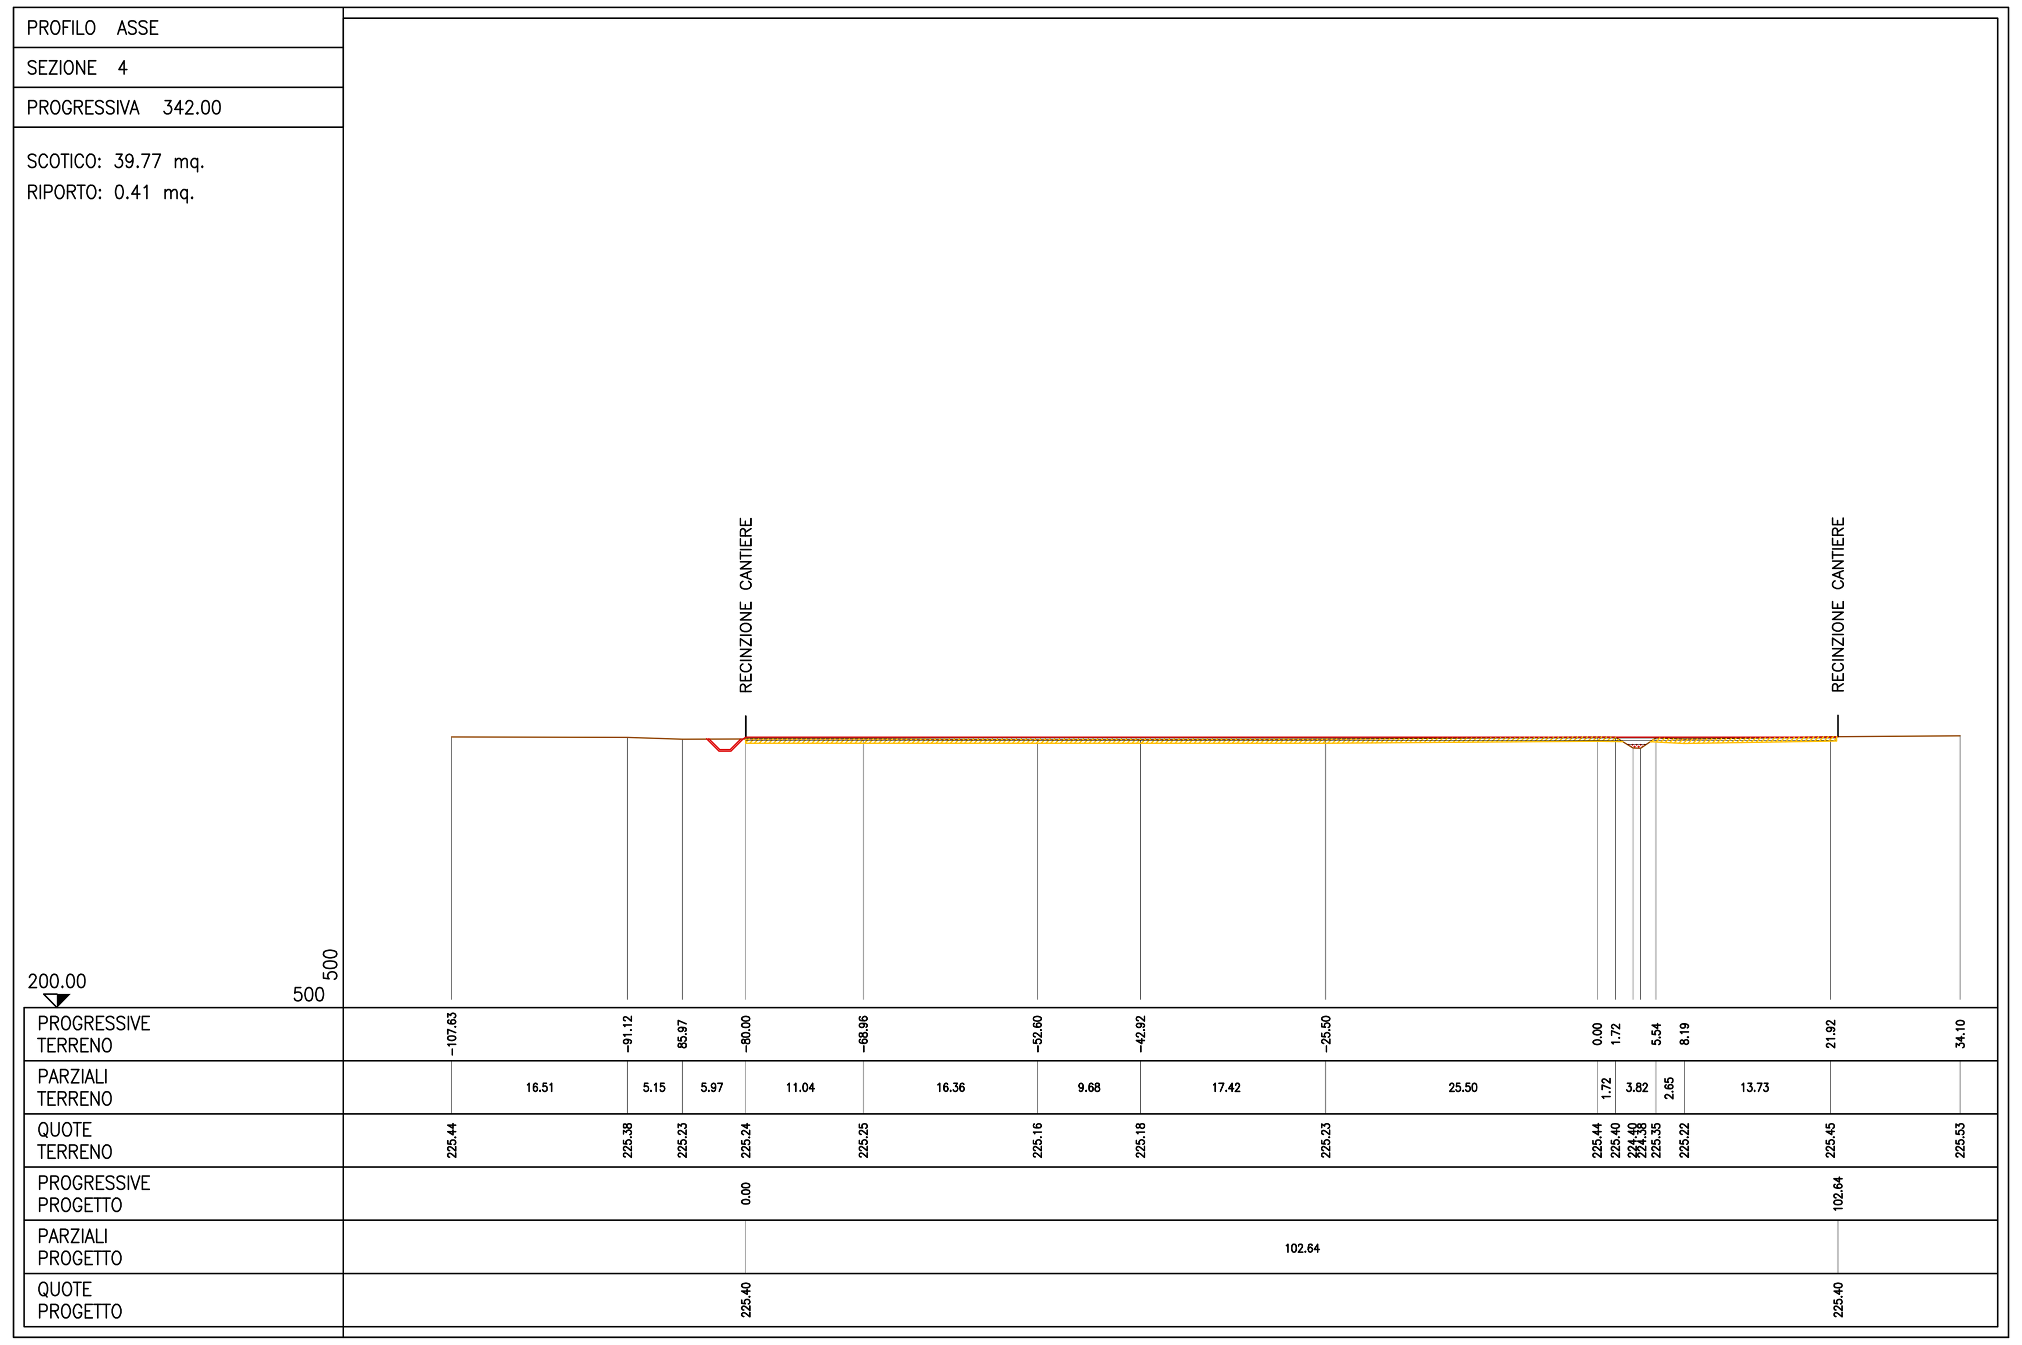

COP6 PERNIGOTTI
VOLUMI DI SCOTICO

SEZ.	Prog.	Distanza	mq	media	distanza	STERRO
1	00+000,00		3,86			
		85,00		9,91	85,00	841,93
2	00+085,00		15,95			
		95,00		32,49	95,00	3086,08
3	00+180,00		49,02			
		55,00		44,40	55,00	2441,73
4	00+235,00		39,77			
						TOTALE
				TOTALE MC.		6.369,73

COP6 PERNIGOTTI
VOLUMI DI RIPORTO

SEZ.	Prog.	Distanza	mq	media	distanza	STERRO
1	00+000,00					
		85,00		30,84	85,00	2621,40
2	00+085,00		61,68			
		95,00		37,37	95,00	3550,15
3	00+180,00		13,06			
		55,00		6,74	55,00	370,43
4	00+235,00		0,41			
						TOTALE
				TOTALE MC.		6.541,98

COMMITTENTE:

RFI RETE FERROVIARIA ITALIANA
GRUPPO FERROVIE DELLO STATO ITALIANE

ALTA SORVEGLIANZA:

ITALFERR
GRUPPO FERROVIE DELLO STATO ITALIANE

GENERAL CONTRACTOR:

COCIV
Consorzio Collegamenti Integrati Veloci

INFRASTRUTTURE FERROVIARIE STRATEGICHE DEFINITE DALLA LEGGE OBIETTIVO N.443/01

TRATTA A.V./A.C. TERZO VALICO DEI GIOVI
PROGETTO ESECUTIVO

CA220 - CANTIERE OPERATIVO PERNIGOTTI COP6

RACCORDO TECNICO NOVI LIGURE

CANTIERIZZAZIONE

SEZIONI TRASVERSALI - STATO DI PROGETTO

GENERAL CONTRACTOR	DIRETTORE LAVORI	SCALA:
Consorzio **Cociv** Ing. E. Pagani		1:500

COMMESSA	LOTTO	FASE	ENTE	TIPO DOC.	OPERA/DISCIPLINA	PROGR.	REV.
I G 5 1	O O	X	C V	W 8	C A 2 2 0 1	0 0 2	B

PROGETTAZIONE

Rev.	Descrizione emissione	Redatto	Data	Verificato	Data	Progettista Integratore	Data	IL PROGETTISTA
A00	Prima Emissione	studiogiachi	30/04/2015	COCIV	30/04/2015	A. Palomba	30/04/2015	COCIV Consorzio Collegamenti Integrati Veloci Dott. Ing. Aldo Mancarella Ordine Ingegneri Prov. TO n. 6271 R
B00	Revisione generale	studiogiachi	05/07/2015	COCIV	05/07/2015	E. Mancarella	05/07/2015	

	n. Elab.	Nome File: IG51-00-X-CV-W8-CA22-01-002-B00

CUP: F81H92000000008

Scala di plot: 1: 1