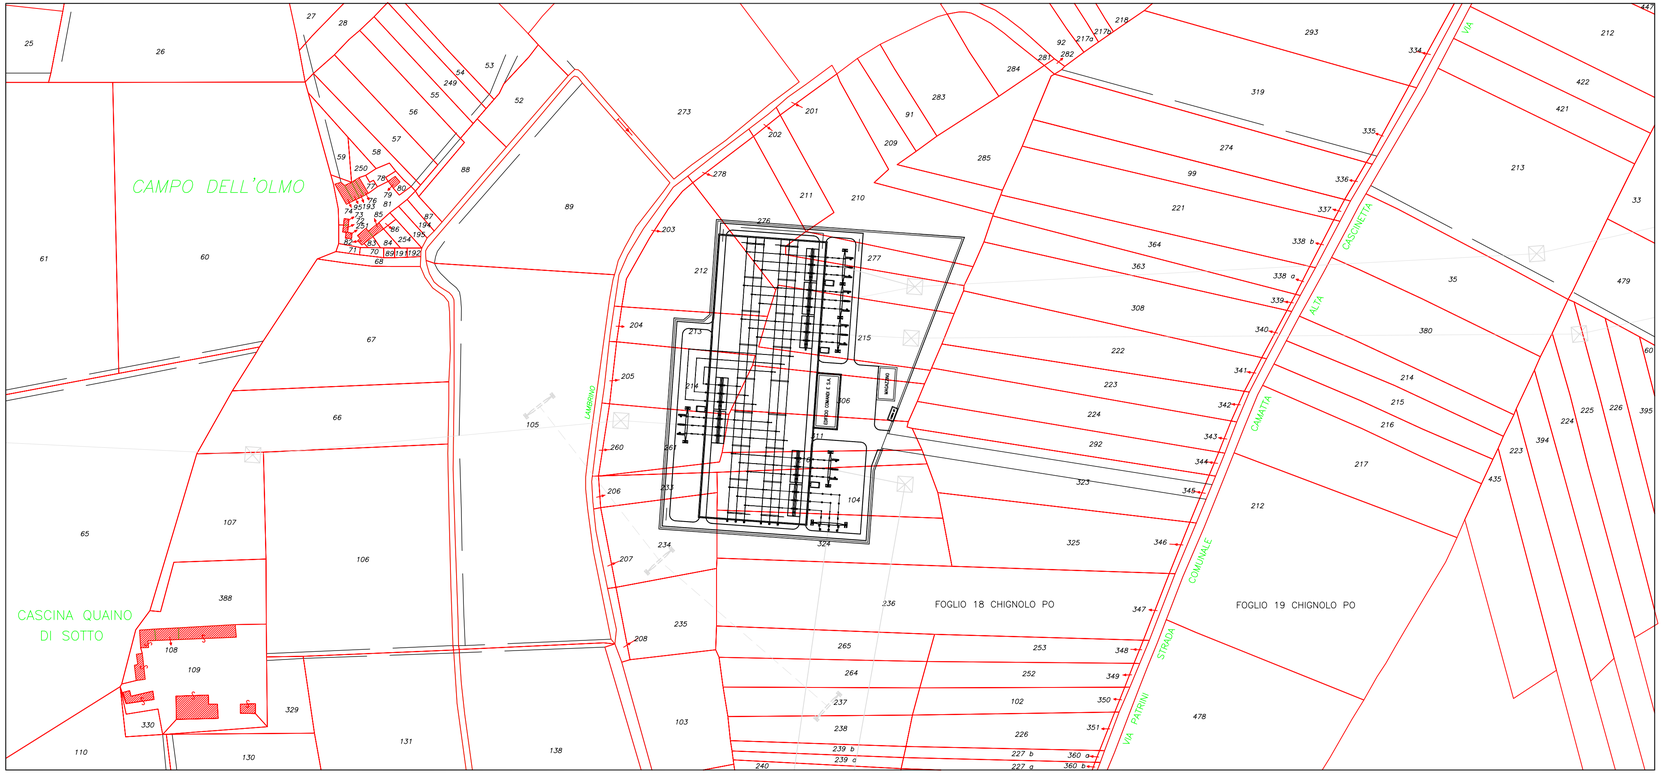


| REV. | DATA | DESCRIZIONE DELLA REVISIONE | ELABORATO | VERIFICATO | APPROVATO |
|---|---|---|---|---|---|
| 01 | 13.11.07 | AGGIORNATO: MODIF. LAYOUT E INGRESSO LINEE | BRUSA | LEONCELLI | ZANNI |
| 00 | 23.10.07 | PRIMA EMISSIONE | BRUSA | LEONCELLI | ZANNI |

Terna Rete Elettrica Nazionale

AOT.MI–PRI–Stazioni

IMPIANTO: S.E.CHIGNOLO – SEZ. 380 kV

TITOLO: STRALCIO MAPPALE

FILE: DU35CHPA_BBX20003rev.01.DWG

SCALA: 1 : 2.000

FORMATO: 840 x 297

FOGLIO: 1 di 1

IDENTIFICATIVO DOCUMENTO: D U 35CHPA_ B BX 20003

CODIFICA PROGETTO SAP: /

RIF. ALTRI DOCUMENTI:

TERNA si riserva a termini di legge la proprietà di questo documento, con divieto di riprodurlo, di consegnarlo o di renderlo comunque noto a Terzi senza preventiva autorizzazione.