


LEGENDA IMPIANTO SCHIUMA

- 1 VASCA DI PRIMA PIOGGIA "V-401"
- 1a PARATOIA DI STRAMAZZO
- 2 ACCUMULO SECONDA PIOGGIA "V-402"
- 2.1 POMPA DI RILANCIO AI TRATTAMENTI "P-405"
- 2.2 ACCUMULO OLIO PER AUTOSPURGO
- 3 DISOLEATURA ACQUE SECONDA PIOGGIA "PK-405"
- 3a VASCA DI RILANCIO AL RICETTORE
- 3a.1 POMPE DI SOLLEVAMENTO AL RICETTORE "P-404 A/B/C"
- 3b TRATTAMENTO FOGNA OLEOSA "PK-404"
- 4 PALAZZINA PIANO TERRA
A: SALA CONTROLLO
B: MENSA, SPOGLIATOI, WC
C: INGRESSO - VANO SCALA
D: CABINA ELETTRICA
E: MAGAZZINO
PALAZZINA PRIMO PIANO
UFFICI - WC
- 5 AREA SERVIZI
- 6 LOCALE ANTINCENDIO
a: "TK-401" (SERBATOIO DIESEL
RISERVA POMPA "P-401C")
b: POMPA "P-401C" (ACQUA A.L. DIESEL)
c: POMPA "P-401E" (ACQUA A.L. ELE)
d: POMPA "P-401A" (ACQUA A.L. ELE)
e: POMPA "P-402" (A.L. JOKEY)
- 7 LOCALE GENERATORE
f: "TK-302" (SERBATOIO DIESEL
RISERVA GENERATORE "GE-101")
g: GENERATORE ELETTRICO "GE-101"
- 8 PESE
- 8 BAE DI CARICAMENTO
- 10 SKID RECUPERO VAPORI
- 11 SALA POMPE GASOLIO
h: POMPA "P-101A"
i: POMPA "P-101B"
l: POMPA "P-101C"
m: POMPA "P-102"
- 12 SALA POMPE BENZINA
n: POMPA "P-201A"
o: POMPA "P-201B"
p: POMPA "P-201C"
q: POMPA "P-202"
- 13 POMPE SERVIZI
r: POMPA "P-403A" (ACQUA DOLCE)
s: POMPA "P-403B" (ACQUA DOLCE)
- 14 GUARDIOLA
- 15 CABINA OPERATORE
- 16 FOSSA IHMOFF
- 17 MURO IN C.A. DI RECINZIONE Sp. cm 20
- 18 TERMINALE DI SCARICO NAVE

DA-401 SERBATOIO ACQUA ANTINCENDIO
DA-402A/B/C/D SERBATOIO SCHIUMOGENO
DA-403 RISERVA ACQUA DOLCE

LINEA SCHIUMA

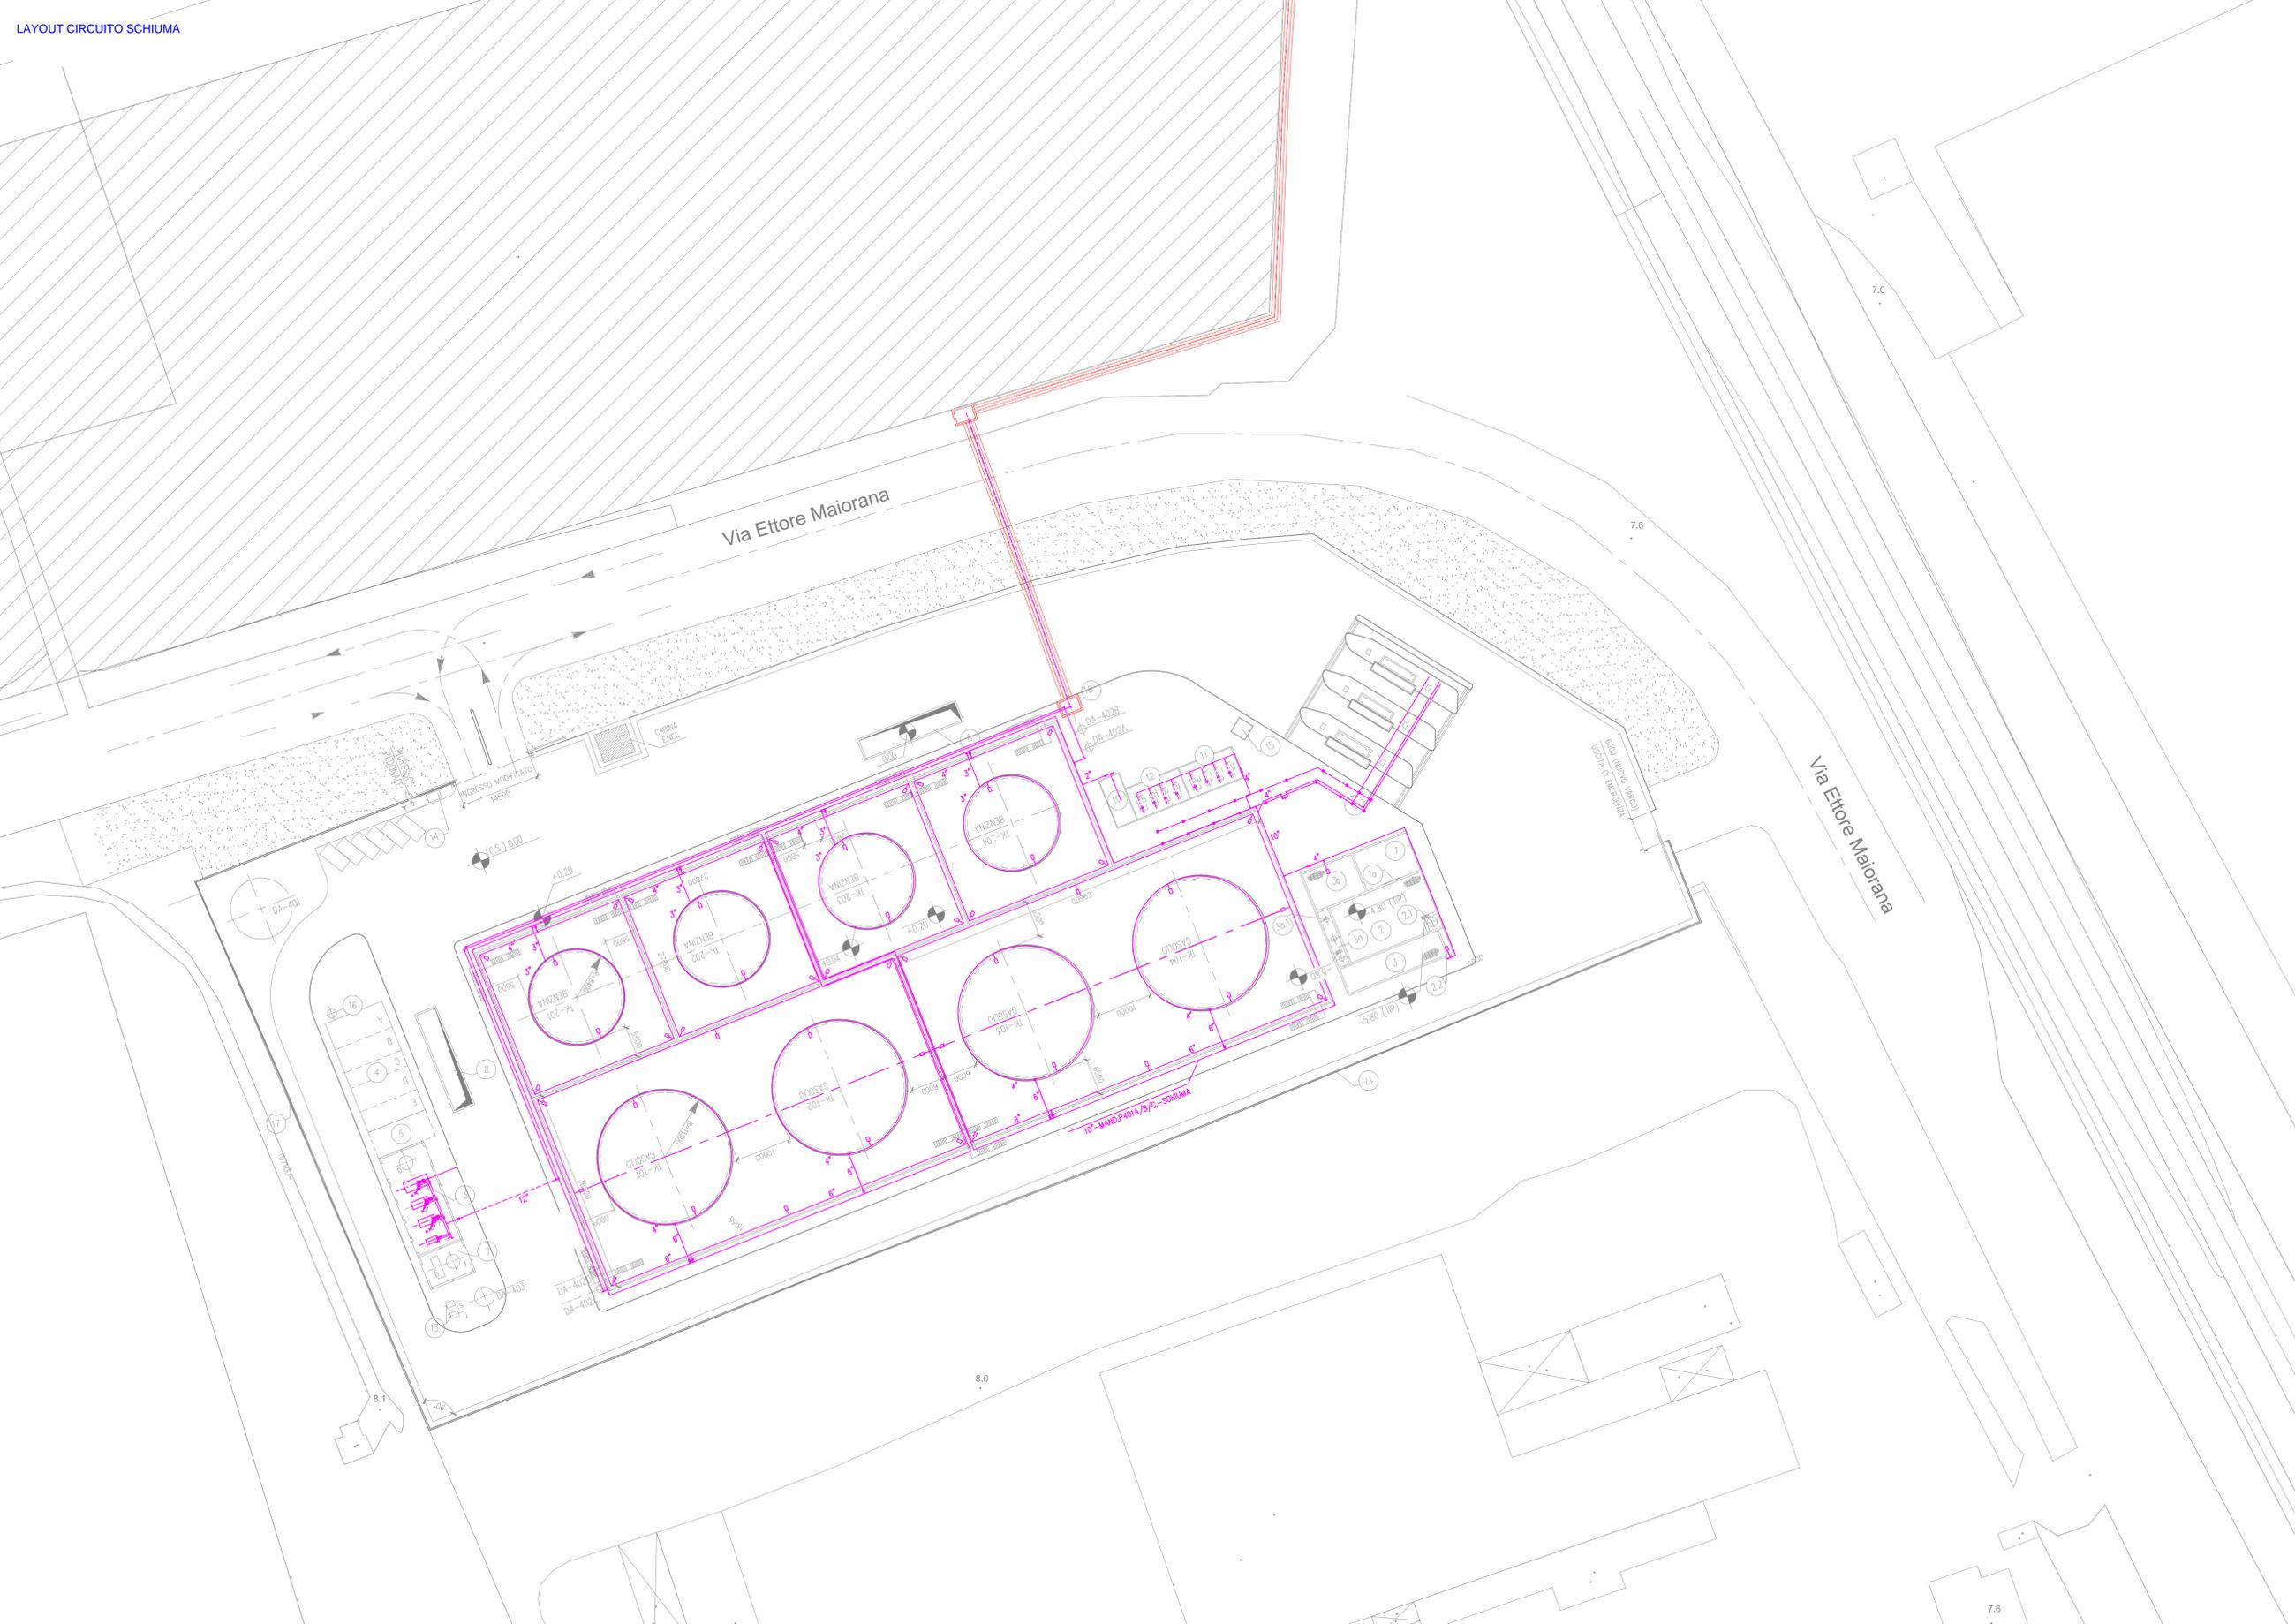

COMUNE DI BRINDISI
(Provincia di Brindisi)

Oggetto:

PROGETTO PER LA REALIZZAZIONE DI UN DEPOSITO COSTIERO DI IDROCARBURI - GASOLIO E BENZINA - CON ANNESSO TERMINALE DI CARICO SITO NELL'AREA PROSPICIENTE LA BANCHINA COSTA MORENA RIVA DEL PORTO DI BRINDISI



PROGETTO DEFINITIVO

Elaborato:	LAYOUT CIRCUITO SCHIUMA	Tav:	EG.6
Data:	Rif.Doc.: BRUND_PD_EG.6_001	Scala:	1:500

Approvazioni:

Rev.	Data	Redazione	Verifica	Approvazione
00		PR	SZ	SZ

Committente: BRUNDISUM S.p.a. Sede Legale Via Ettore Maiorana 6/A Zona Industriale 72100 - Brindisi (BR) Tel. 0831-571149	I progettisti: Ing. Salvatore Zaccaro (Capogruppo G.d.L.) Ing. Giuseppe Morganti Arch. Alessia Scimone	Geom. Rossella Venuti Ing. Antonino Restuccia Ing. Marco Calogero
	Giovani professionisti: Ing. Anna Tripodi Ing. Eleonora Vigilantini	