


COMUNE DI BRINDISI (Provincia di Brindisi)

Oggetto:
PROGETTO PER LA REALIZZAZIONE DI UN DEPOSITO COSTIERO DI IDROCARBURI - GASOLIO E BENZINA - CON ANNESSO TERMINALE DI CARICO SITO NELL'AREA PROSPICIENTE LA BANCHINA COSTA MORENA RIVA DEL PORTO DI BRINDISI

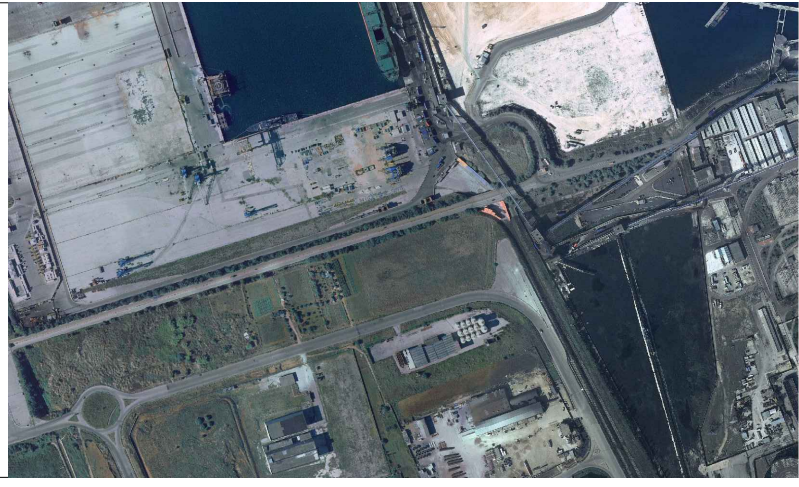

PROGETTO DEFINITIVO

Elaborato:		Tav:	
PIANTA SEZIONI E PROSPETTO PALAZZINA UFFICI		EG.8	
Data:	Rif.Doc. :	BRUND_PD_EG.8_001	scala: 1:100

Approvazioni:

Rev.	Data	Redazione	Verifica	Approvazione
00		PR	SZ	SZ

Rev.	Data	Redazione	Verifica	Approvazione
00		PR	SZ	SZ

Committente : BRUNDISUM S.p.a. Sede Legale Via Ettore Maiorana 6/A Zona Industriale 72100 - Brindisi (BR) Tel. 0831-571149	I progettisti: Ing. Salvatore Zaccaro (Capogruppo G.d.L.) Ing. Giuseppe Morganti Arch. Alessia Scimone	Geom. Rossella Venuti Ing. Antonino Restuccia Ing. Marco Calogero
	Giovani professionisti: Ing. Anna Tripodi Ing. Eleonora Viglianisi	

Questo elaborato è di proprietà dei progettisti e della Brundisum S.p.A. - Gruppo Miccolis. È vietata qualsiasi riproduzione, sia integrale che parziale, senza autorizzazione scritta. Non può essere utilizzato per scopi diversi da quelli per cui è fornito.