




PIANTA
SCALA 1:100

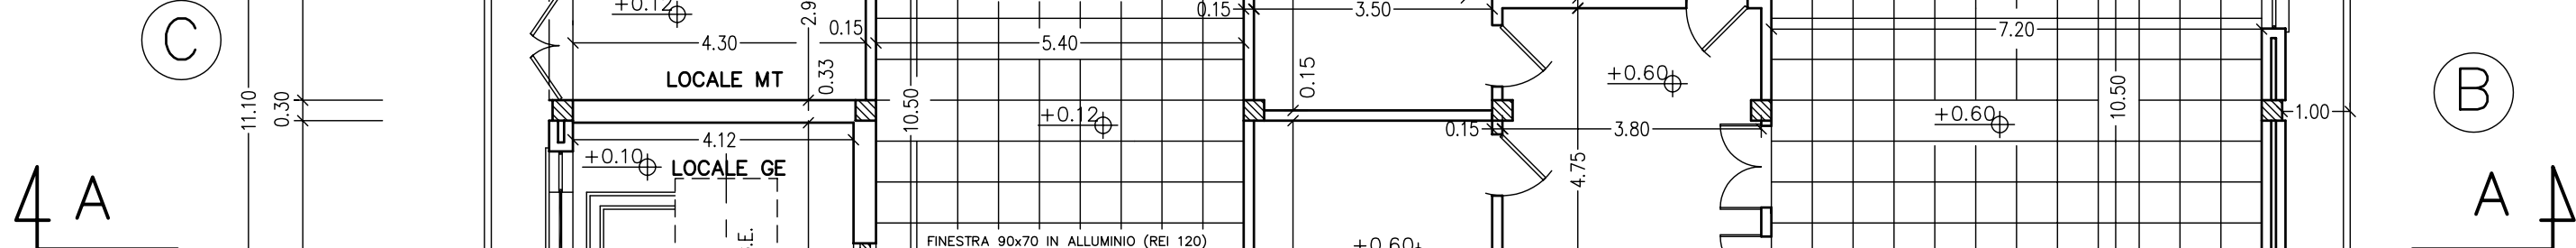


SCALA 1:100

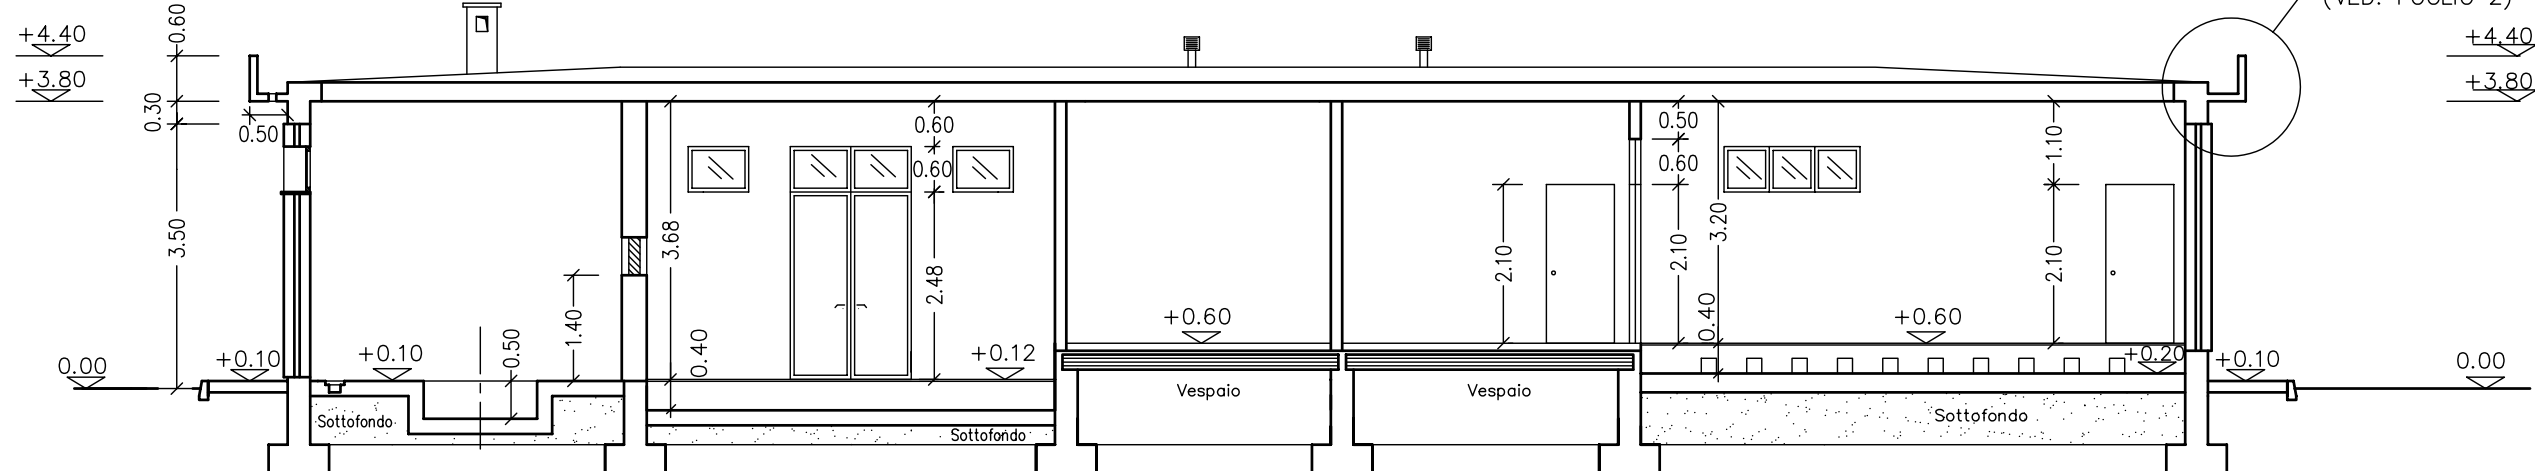

SEZIONE B-B
SCALA 1:100

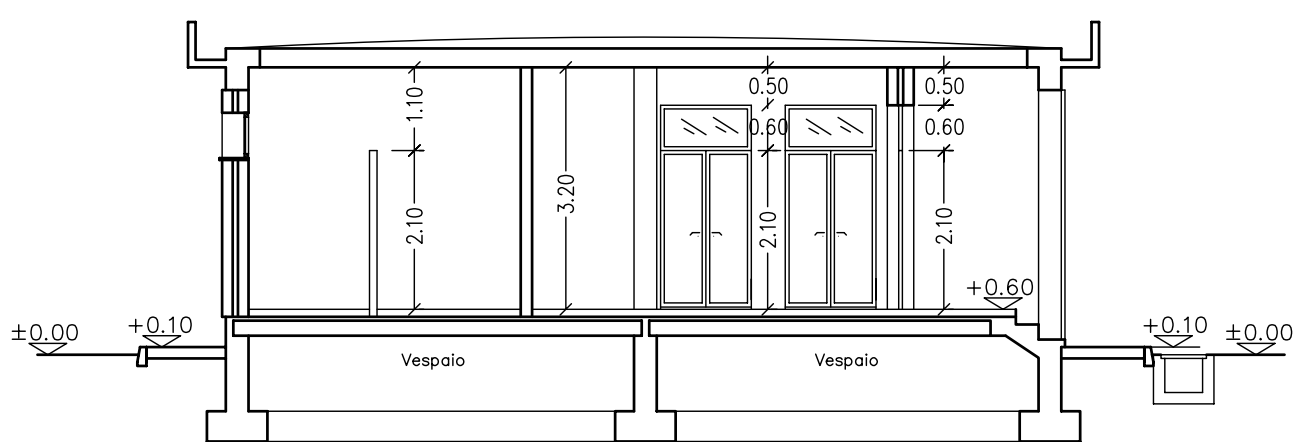


SCALA 1:100

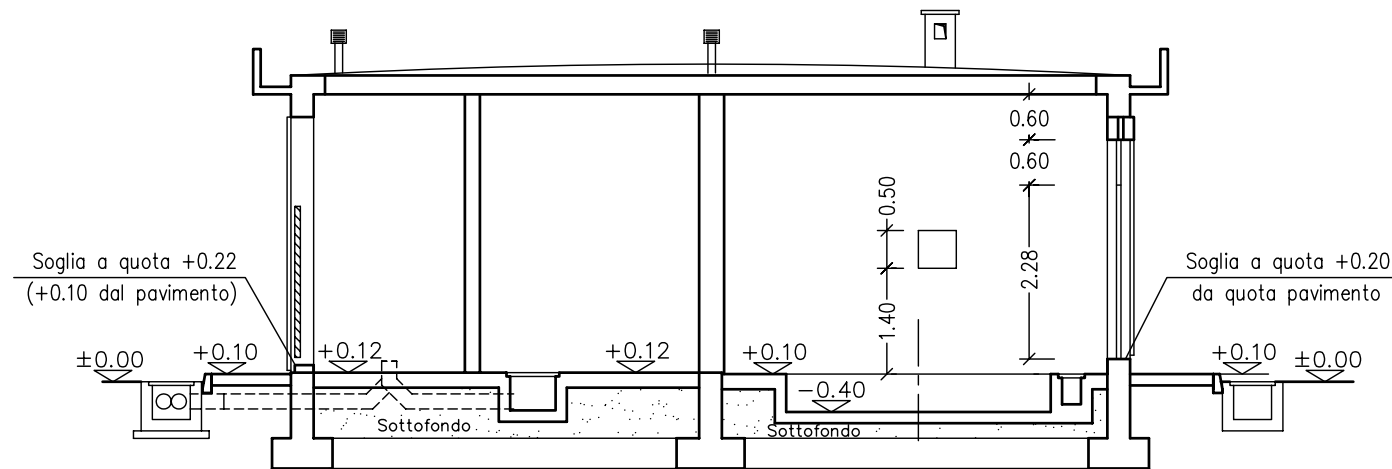


PROSPETTO


SCALA 1:100

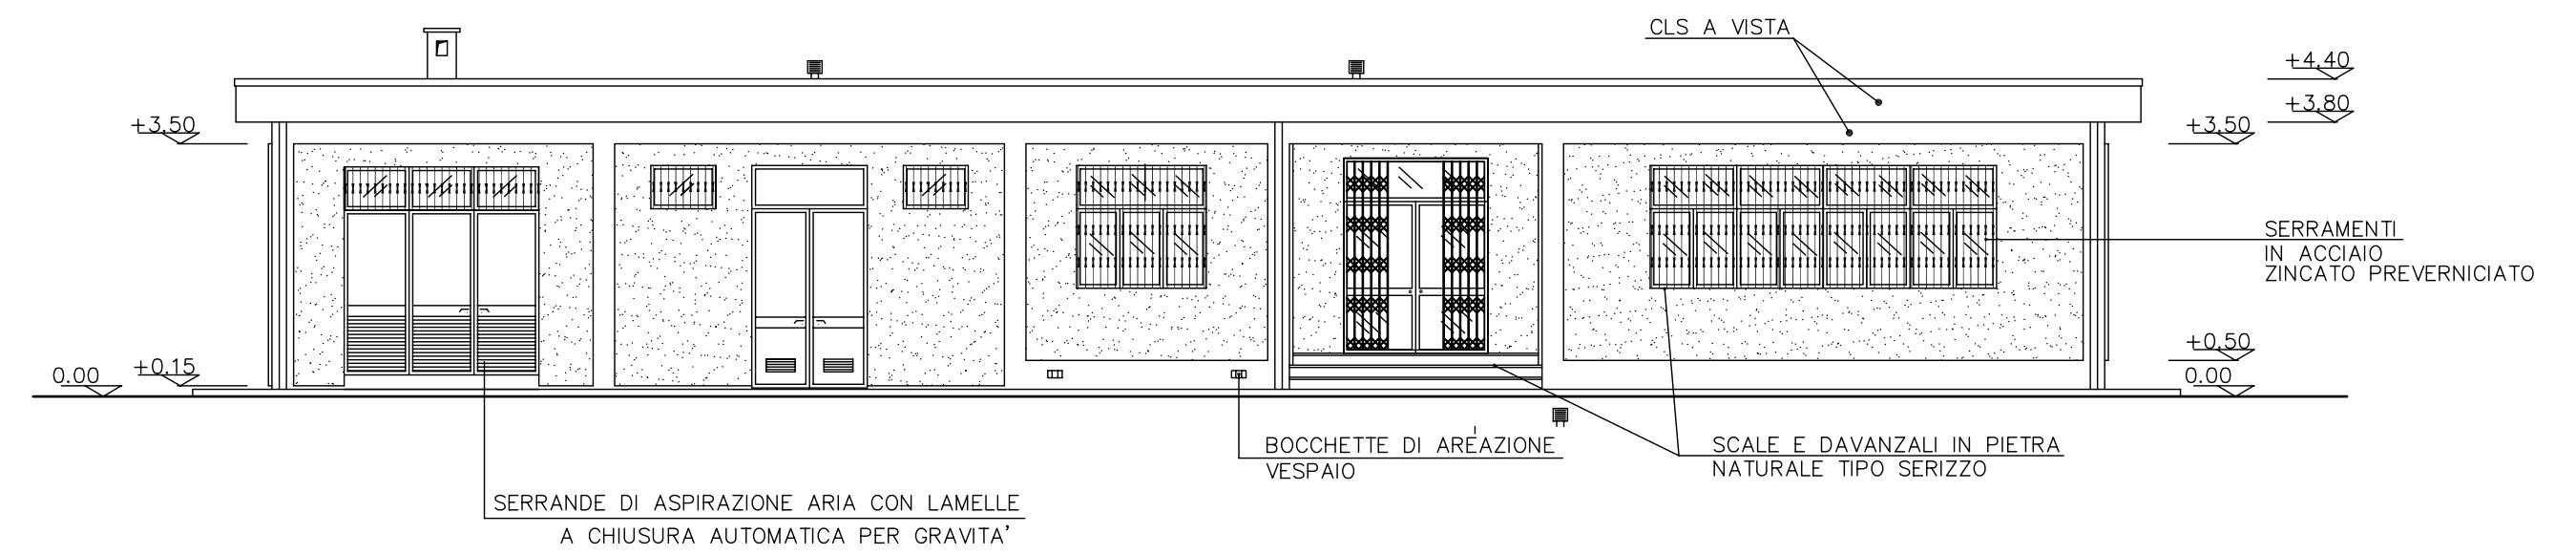


SCALA 1:100

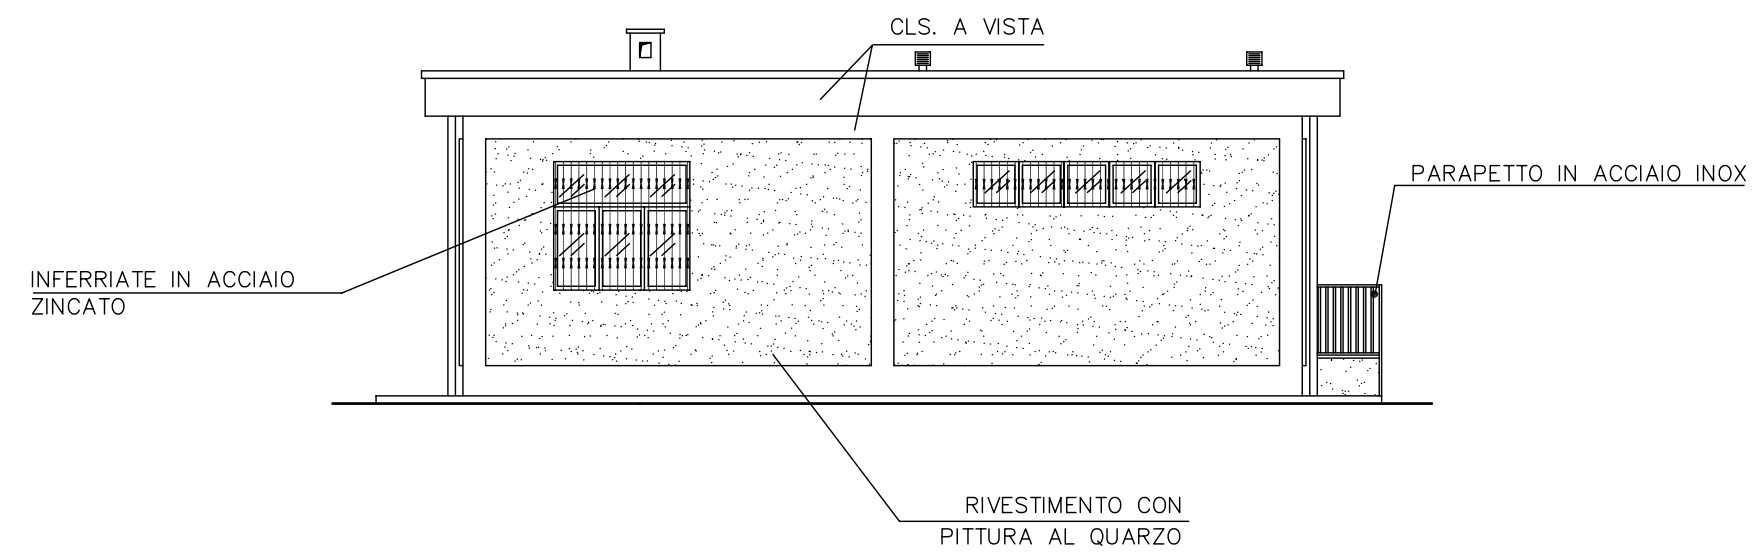

SCALA 1:100

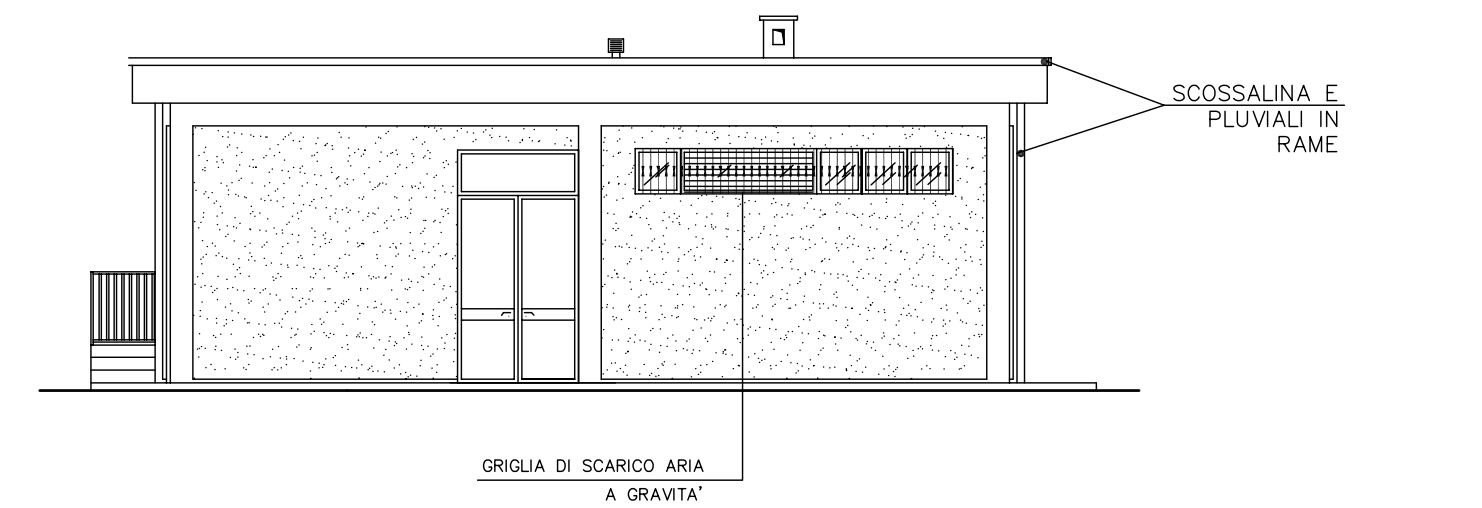


SCALA 1:100

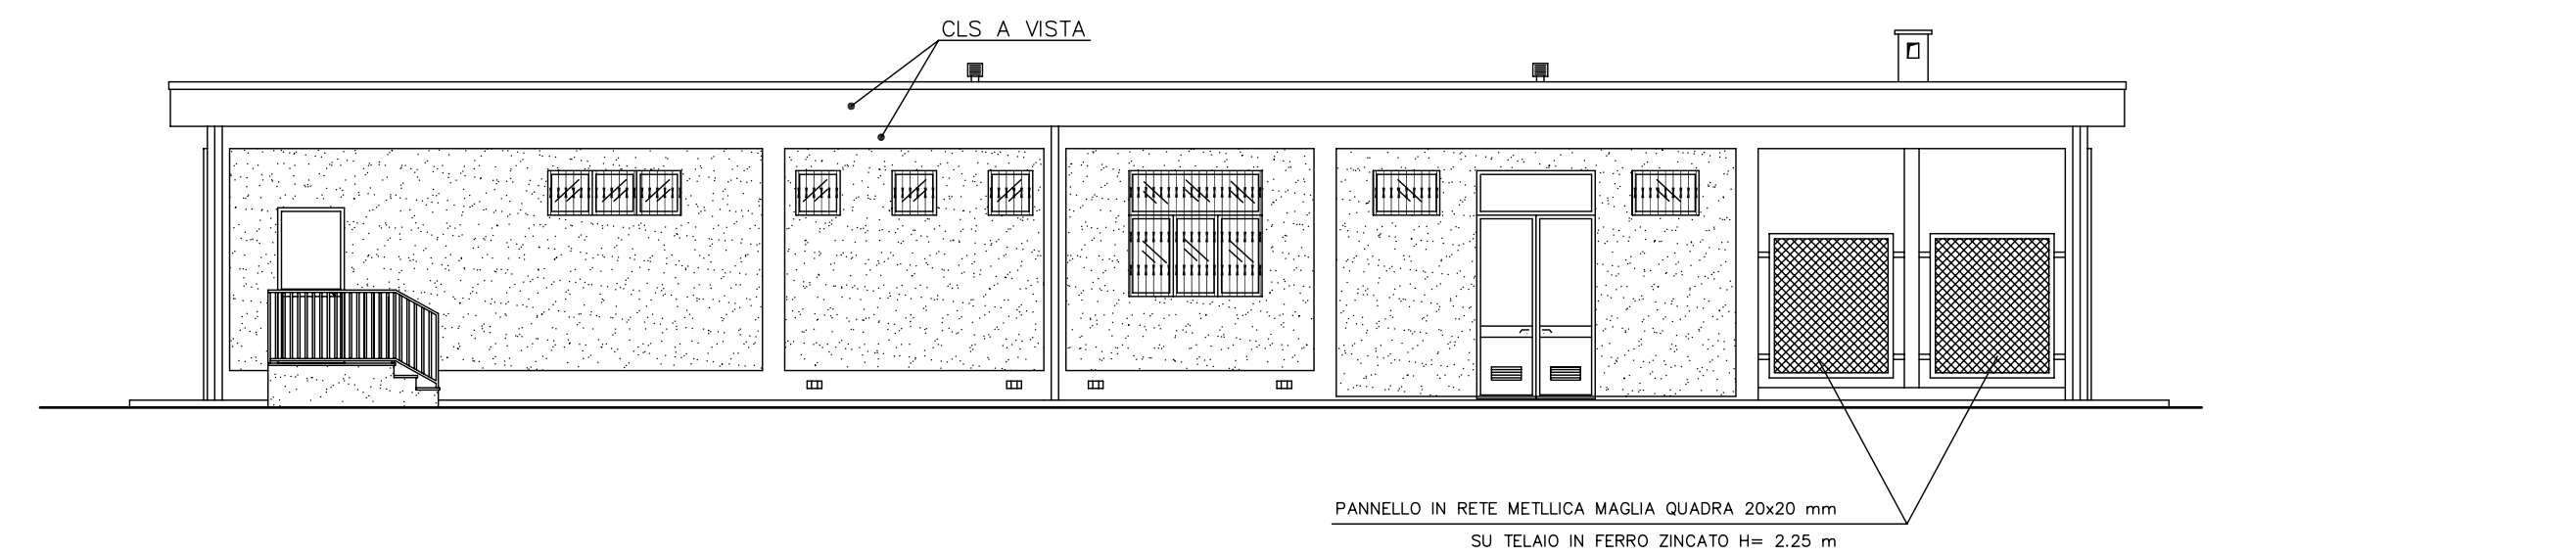

PIANTA COPERTUR

SCALA 1:200

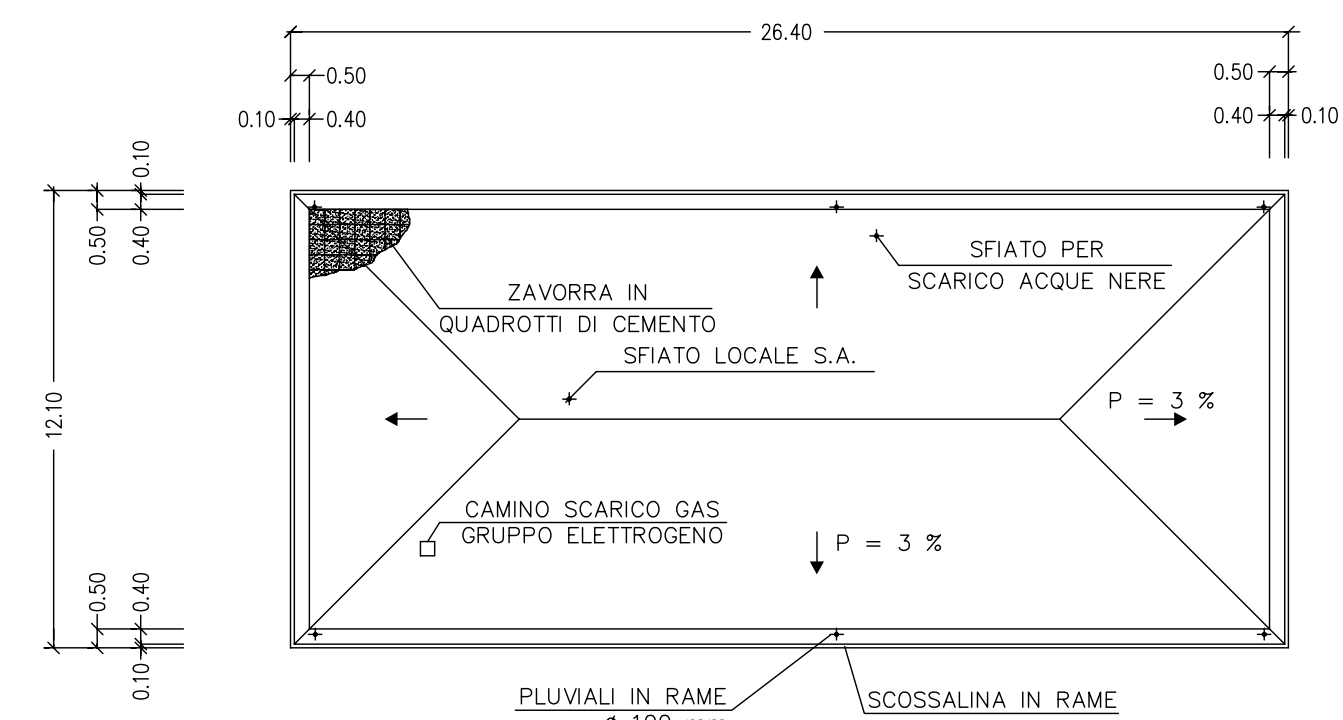

00	23.10.07	PRIMA EMISSIONE				BRUSA	LEONCELLI	ZANNI	
REV.	DATA	DESCRIZIONE DELLA REVISIONE				ELABORATO	VERIFICATO	APPROVATO	
						S.E.CHIGNOLO – SEZ. 380 kV			
AOT.MI–PRI–Stazioni						EDIFICIO COMANDI E S.A. PIANTE, SEZIONI E PROSPETTI			
FILE:		SCALA:		FORMATO:		FOGLIO:			
DU35CPHA_BBX20008rev.00.DWG		1:100		A1		1 di 1			
		IDENTIFICATIVO DOCUMENTO: D U 35CPHA_ B BX 20008							
CODIFICA PROGETTO SAP: /									
RIF. ALTRI DOCUMENTI:									
TERNA si riserva i termini di legge la proprietà di questo documento, con divieto di riproduzione, di consegnarlo o di renderlo comunque noto a Terzi senza preventivo autorizzazione.									