




PIANTA CHIOSCO

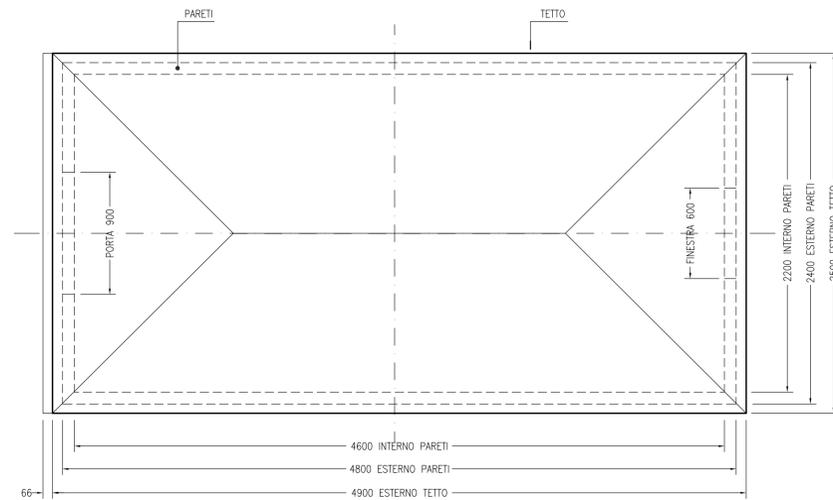


PROSPETTO "A"

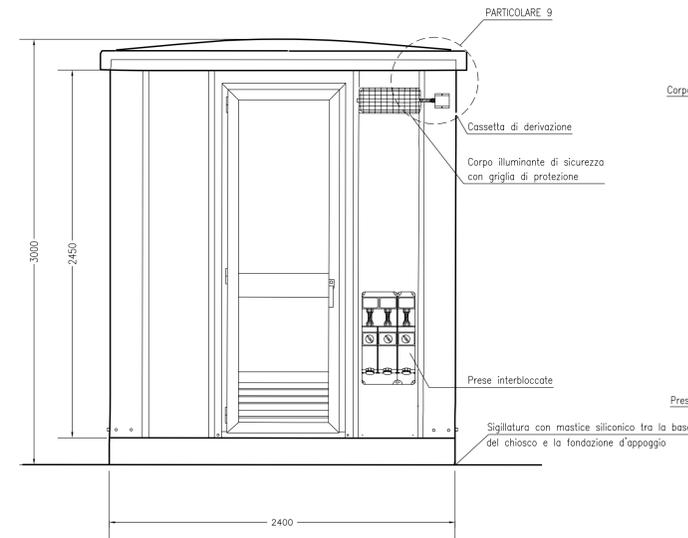


PROSPETTO "B"

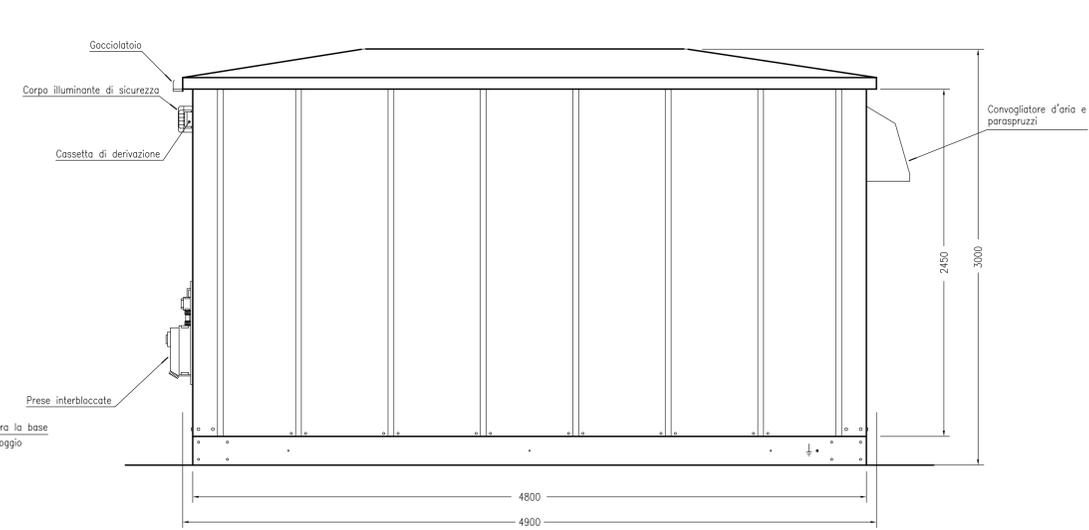


SEZIONE CHIOSCO

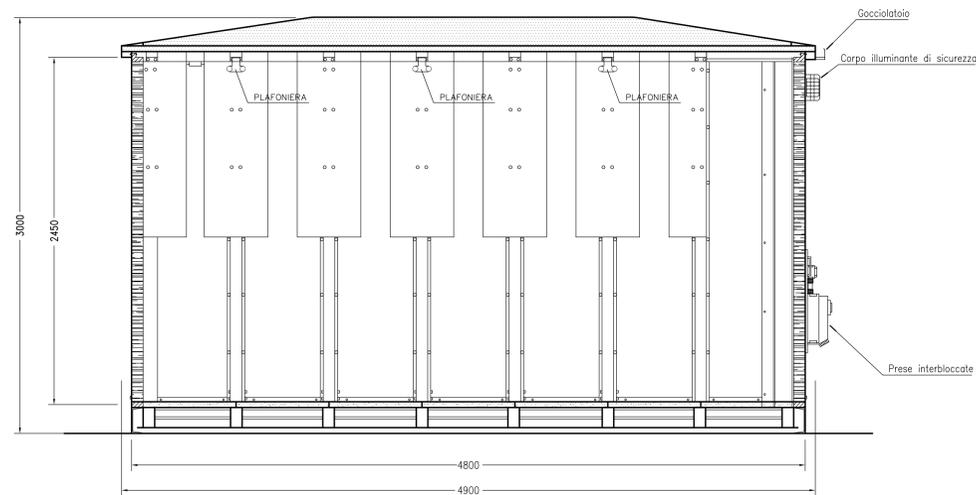

PROSPETTO "C"

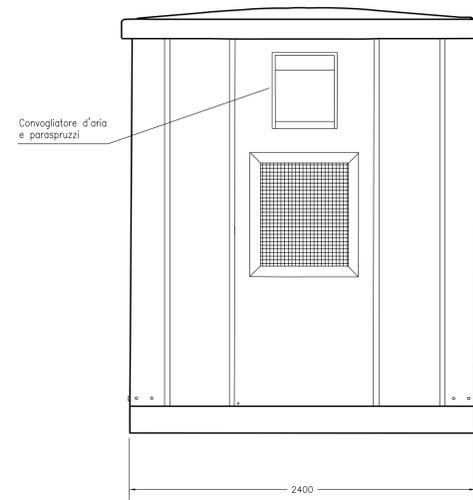

PROSPETTO "D"

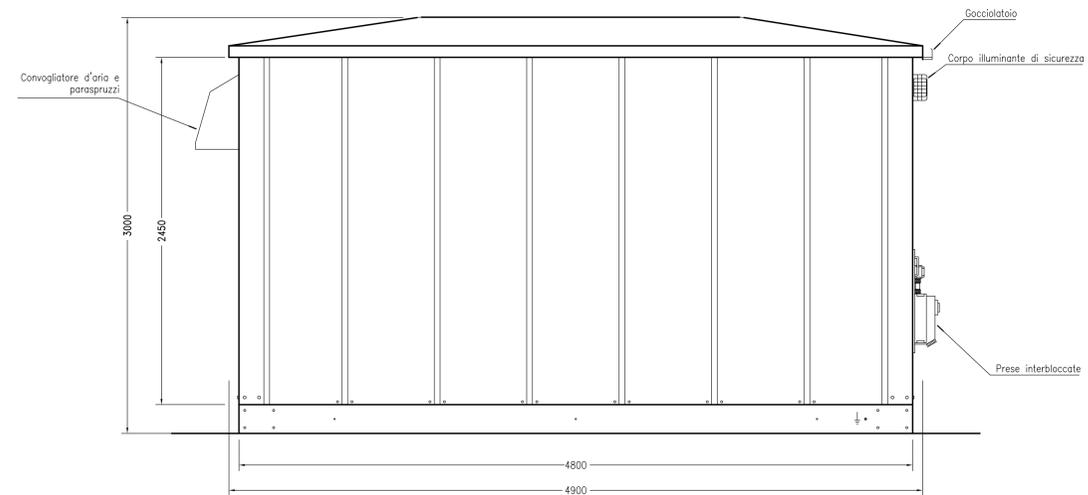

REV.	DATA	DESCRIZIONE DELLA REVISIONE	ELABORATO	VERIFICATO	APPROVATO
00	23.10.07	PRIMA EMISSIONE	BRUSA	LEONCELLI	ZANNI

IMPIANTO: S.E.CHIGNOLO - SEZ. 380 kV

TITOLO: CHIOSCHI PREFABBRICATI A STRUTTURA PORTANTE METALLICA PIANTE, SEZIONI E PROSPETTI

AOT.MI-PR1-Stazioni

FILE: DU35CHPA_BBx20010rev.00.DWG

SCALA: 1:20

FORMATO: 1260 x 594

FUOGLIO: 1 di 1

IDENTIFICATIVO DOCUMENTO: D U 35CHPA_ B BX 20010

COORDINATA PROGETTO SAP: /

RF. ALTRI DOCUMENTI:

TERNA si riserva il diritto di legge la proprietà di questo documento, con diritto di riproduzione, di consegna e di rendere comunque noto o terzi senza preventiva autorizzazione.