PIANTA

SEZIONE A–A

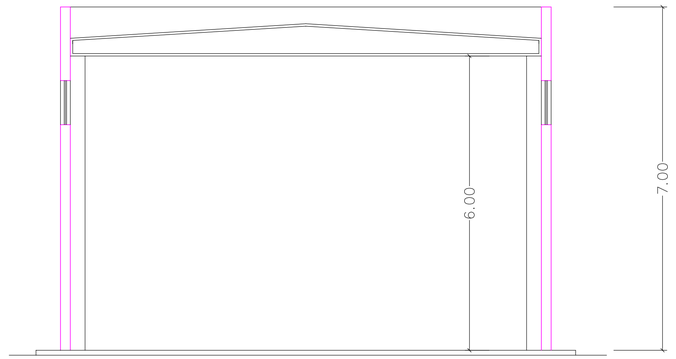

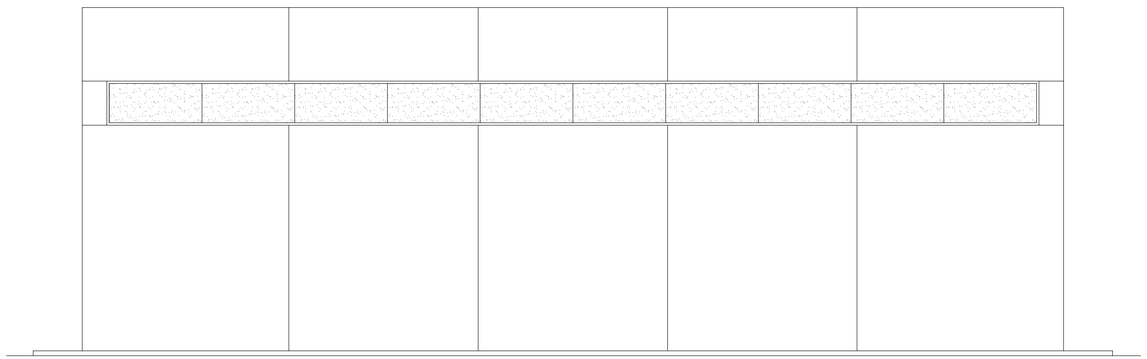

PROSPETTO A

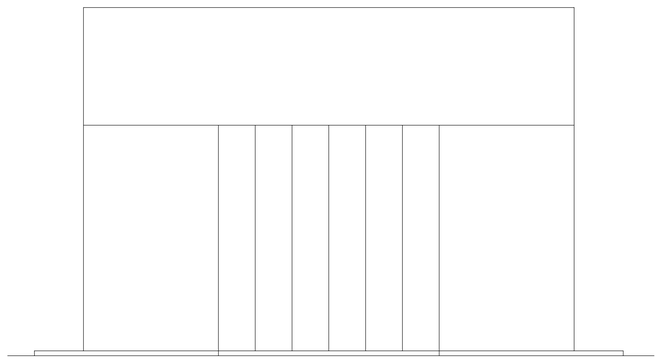

PROSPETTO B

REV.	DATA	DESCRIZIONE DELLA REVISIONE	ELABORATO	VERIFICATO	APPROVATO
00	14.12.07	PRIMA EMISSIONE	FIORANI	LEONCELLI	ZANINI

Terna Rete Elettrica Nazionale

AOT.MI–PRI–Stazioni

IMPIANTO: S.E.CHIGNOLO – SEZ. 380 kV

TITOLO: FABBRICATO MAGAZZINO
PIANTE, SEZIONI E PROSPETTI

FILE: DU35CHPA_BBX20011rev.00.DWG

SCALA: 1:50

FORMATO: 1050 x 594

FOGLIO: 1 di 1

IDENTIFICATIVO DOCUMENTO: D U 35CHPA_ B BX 20011

CODIFICA PROGETTO SAP: /

RIF. ALTRI DOCUMENTI:

TERNA si riserva a termini di legge la proprietà di questo documento, con divieto di riprodurlo, di consegnarlo o di renderlo comunque noto a Terzi senza preventiva autorizzazione.