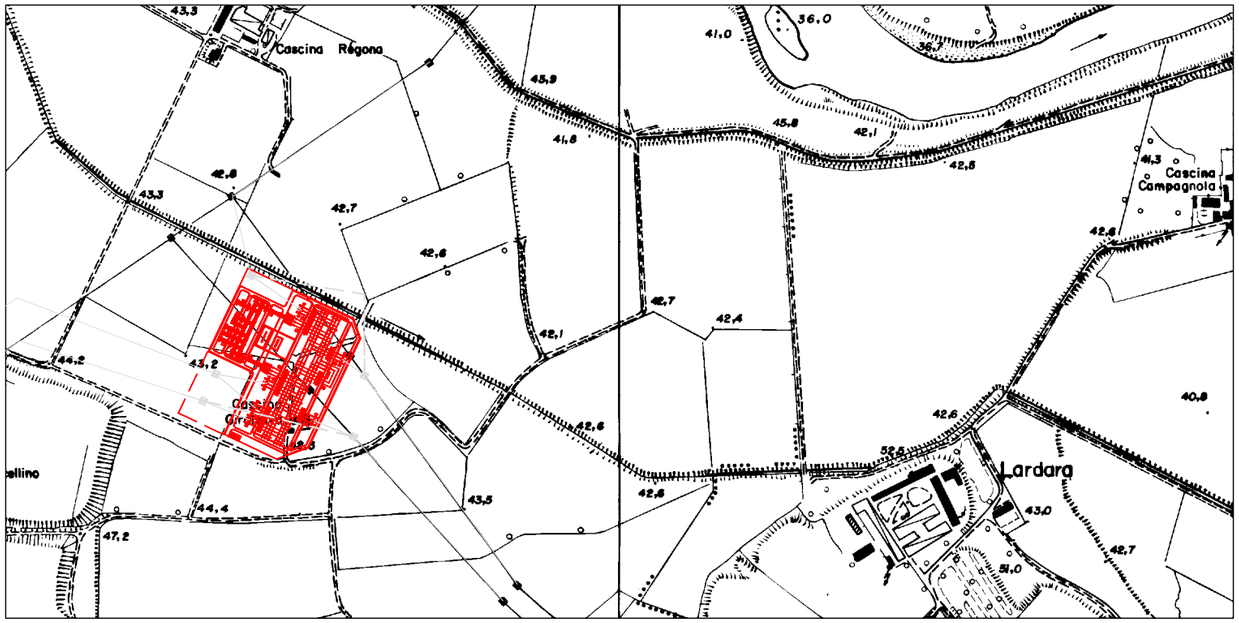

REV.	DATA	DESCRIZIONE DELLA REVISIONE	ELABORATO	VERIFICATO	APPROVATO
02	13.11.07	AGGIORNATO: MODIF. LAYOUT E INGRESSO LINEE	BRUSA	LEONCELLI	ZANNI
01	24.10.07	AGGIORNATO	BRUSA	LEONCELLI	ZANNI
00	10.05.07	PRIMA EMISSIONE	ZANDA	BRUSA	LEONCELLI

Terna
Rete Elettrica Nazionale

AOT.MI–PRI–Stazioni

IMPIANTO:
S.E. MALEO – SEZ. 380 – 132 kV

TITOLO:
COROGRAFIA

FILE:
DU35MALA_BBX10001rev.02.DWG

SCALA: 1 : 10.000

FORMATO: A3

FOGLIO: 1 di 1

IDENTIFICATIVO DOCUMENTO: D U 35MALA_ B BX 10001

CODIFICA PROGETTO SAP:
/

RIF. ALTRI DOCUMENTI:

TERNA si riserva a termini di legge la proprietà di questo documento, con divieto di riprodurlo, di consegnarlo o di renderlo comunque noto a Terzi senza preventiva autorizzazione.