


comune di
MALEO
VARIANTE GENERALE AL P.R.G.

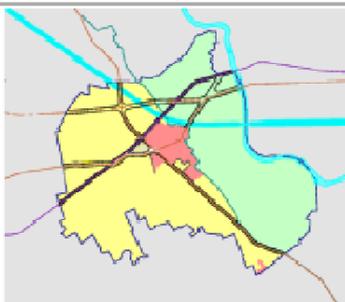

MODIFICATO IN ACCOGNIMENTO DI OSSERVAZIONI

N. TAVOLA	PROGETTO	DATA
9	AZZONAMENTO TERRITORIO NON URBANIZZATO	20/08/1998 07/07/1999
		SCALA
		1:10000


progetto a cura di: **Dati-Arch. Pier Angelo Ezzeola Magni**
C.soporta Via Alghetti 18/A tel-fax 0377/50085

in collaborazione con: **Dati-Arch. Franca Simonetti**

adottata con deliberazione C.C. n. 55 del 21 ottobre 1998
modificata a seguito di accoglimento di osservazioni con deliberazione C.C. n. dal
IL SINDACO **Masso Grassi** IL SEGRETARIO COMUNALE **Dario Lotti Carr** IL RESPONSABILE TECNICO **Dario Giovanni Rossi**

AZZONAMENTO

- Territorio Urbanizzato - Azzeamento in TAV. 12 - 1: 2000
mq. 1186.330
- Casche e nuclei sparsi - Azzeamento in TAV. 11 - 1: 2000
- ZONA E1 - Agricola idonea a future destinazioni immediate
mq. 354.222
- ZONA E1 - Agricola di sviluppo esterno a Parco Adda Sud
mq. 9.548.012
- ZONA E1 - Agricola di sviluppo interno a Parco Adda Sud
mq. 17.779.801
- ZONA E2 - Agricola di tutela paesistica
mq. 5.443.146
- ZONA E3 - Galenale agricola forestale
mq. 564.286
- Ambito di sviluppo degli insediamenti agricoli esistenti
mq. 512.688
- Sub Zona di rispetto PAESISTICO MONUMENTALE
mq. 12.09.955
- Sub Zona di rispetto PAESISTICO AMBIENTALE
mq. 11.48.574
- Elementi costitutivi del paesaggio
mq. 5.48.602
- ZONA di interesse Monumentale
mq. 83.593
- Scarpata morfologica primaria
- Zone ambienti naturali- sub zona recupero
mq. 99.121
- Zone di rispetto al Canale Navigabile MI-CR-PO
- Zone di rispetto cimiteriale
- Fiume Adda in territorio comunale
mq. 227.832
- Ferrovia
- Viabilità esistente di rilevanza comprensoriale
- Zone di rispetto per nuova tracciata SS 234
- confini del territorio comunale
superficie complessiva mq. 20.167.688
- limite territoriale del Parco Adda Sud

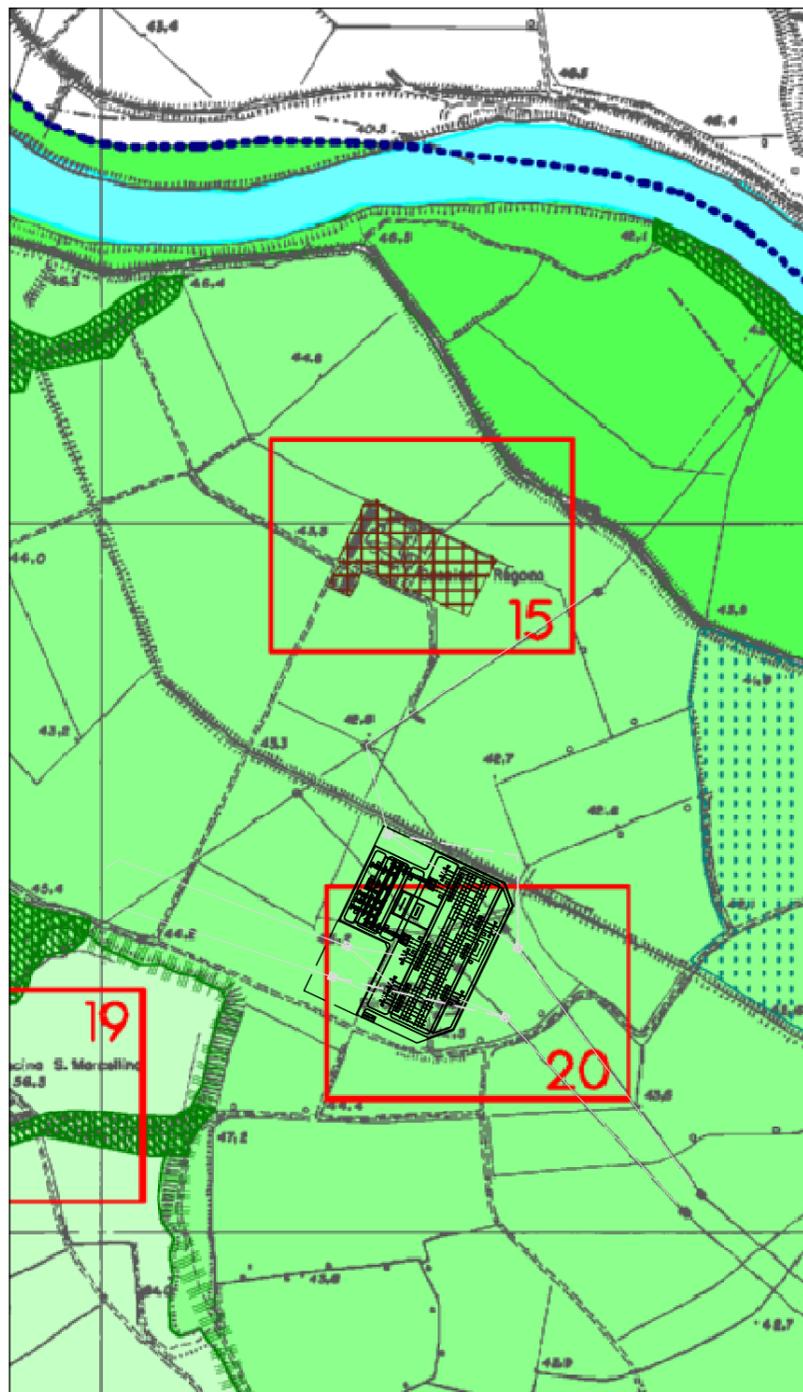

REV.	DATA	DESCRIZIONE DELLA REVISIONE	ELABORATO	VERIFICATO	APPROVATO
02	13.11.07	AGGIORNATO: MODIF. LAYOUT E INGRESSO LINEE	BRUSA	LEONCELLI	ZANNI
01	24.10.07	AGGIORNATO	BRUSA	LEONCELLI	ZANNI
00	10.05.07	PRIMA EMISSIONE	ZANDA	BRUSA	LEONCELLI

	S.E. MALEO - SEZ. 380 - 132 kV		
	ESTRATTO PRG		
AOT.MI-PRI-Stazioni			
FILE: DU35MALA_BBX10002rev.02.DWG	SCALA: 1 : 10.000	FORMATO: A3	FOGLIO: 1 di 1
IDENTIFICATIVO DOCUMENTO: D U 35MALA_ B BX 10002			
CODIFICA PROGETTO SAP: /			
RIF. ALTRI DOCUMENTI:			

TERNA si riserva a termini di legge la proprietà di questo documento, con divieto di riprodurlo, di consegnarlo o di renderlo comunque noto a Terzi senza preventiva autorizzazione.