## PIANTA

## SEZIONE A–A

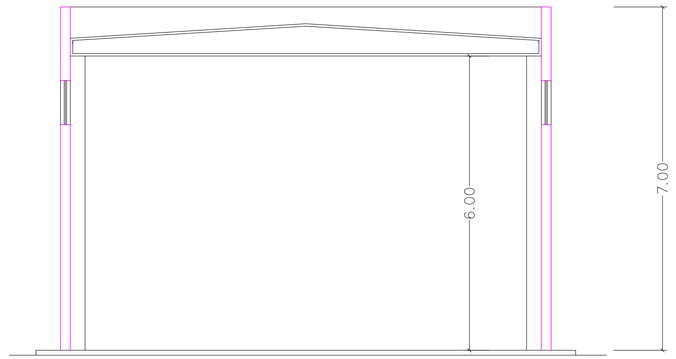


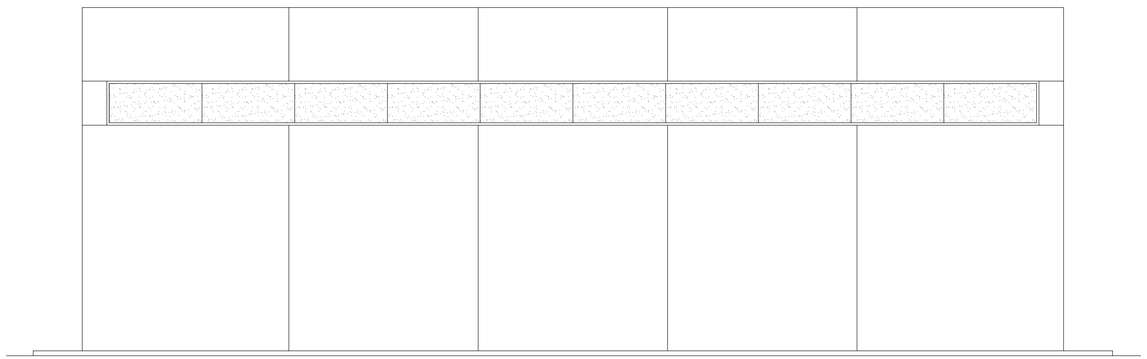

PROSPETTO A

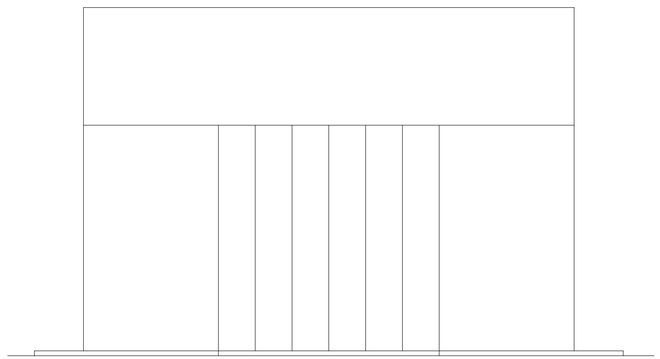

PROSPETTO B

| REV. | DATA | DESCRIZIONE DELLA REVISIONE | ELABORATO | VERIFICATO | APPROVATO |
|---|---|---|---|---|---|
| 00 | 14.12.07 | PRIMA EMISSIONE | FIORANI | LEONCELLI | ZANINI |

Terna Rete Elettrica Nazionale

AOT.MI–PRI–Stazioni

IMPIANTO: S.E. MALEO – SEZ. 380 kV

TITOLO: FABBRICATO MAGAZZINO
PIANTE, SEZIONI E PROSPETTI

FILE: DU35MALA_BBX10011rev.00.DWG

SCALA: 1:50

FORMATO: 1050 x 594

FOGLIO: 1 di 1

IDENTIFICATIVO DOCUMENTO: D U 35MALA_ B BX 10011

CODIFICA PROGETTO SAP: /

RIF. ALTRI DOCUMENTI:

TERNA si riserva a termini di legge la proprietà di questo documento, con divieto di riprodurlo, di consegnarlo o di renderlo comunque noto a Terzi senza preventiva autorizzazione.