


Legenda

-  Confine provinciale
-  Confine comunale

ALTERNATIVE DI PROGETTO

- Alternativa nord
 -  Nuovo 380 kV DT Chignolo Po - Maleo
- Alternativa sud
 -  Nuovo 380 kV DT Chignolo Po - Maleo
 -  Nuovo tracciato 380 kV ST esistente Caorso - S. Rocco
 -  Nuovo tracciato 380 kV ST esistente La Casella - S. Rocco
 -  Raccordi elettrodotti 380 kV esistenti alle nuove SE
-  Sostegni

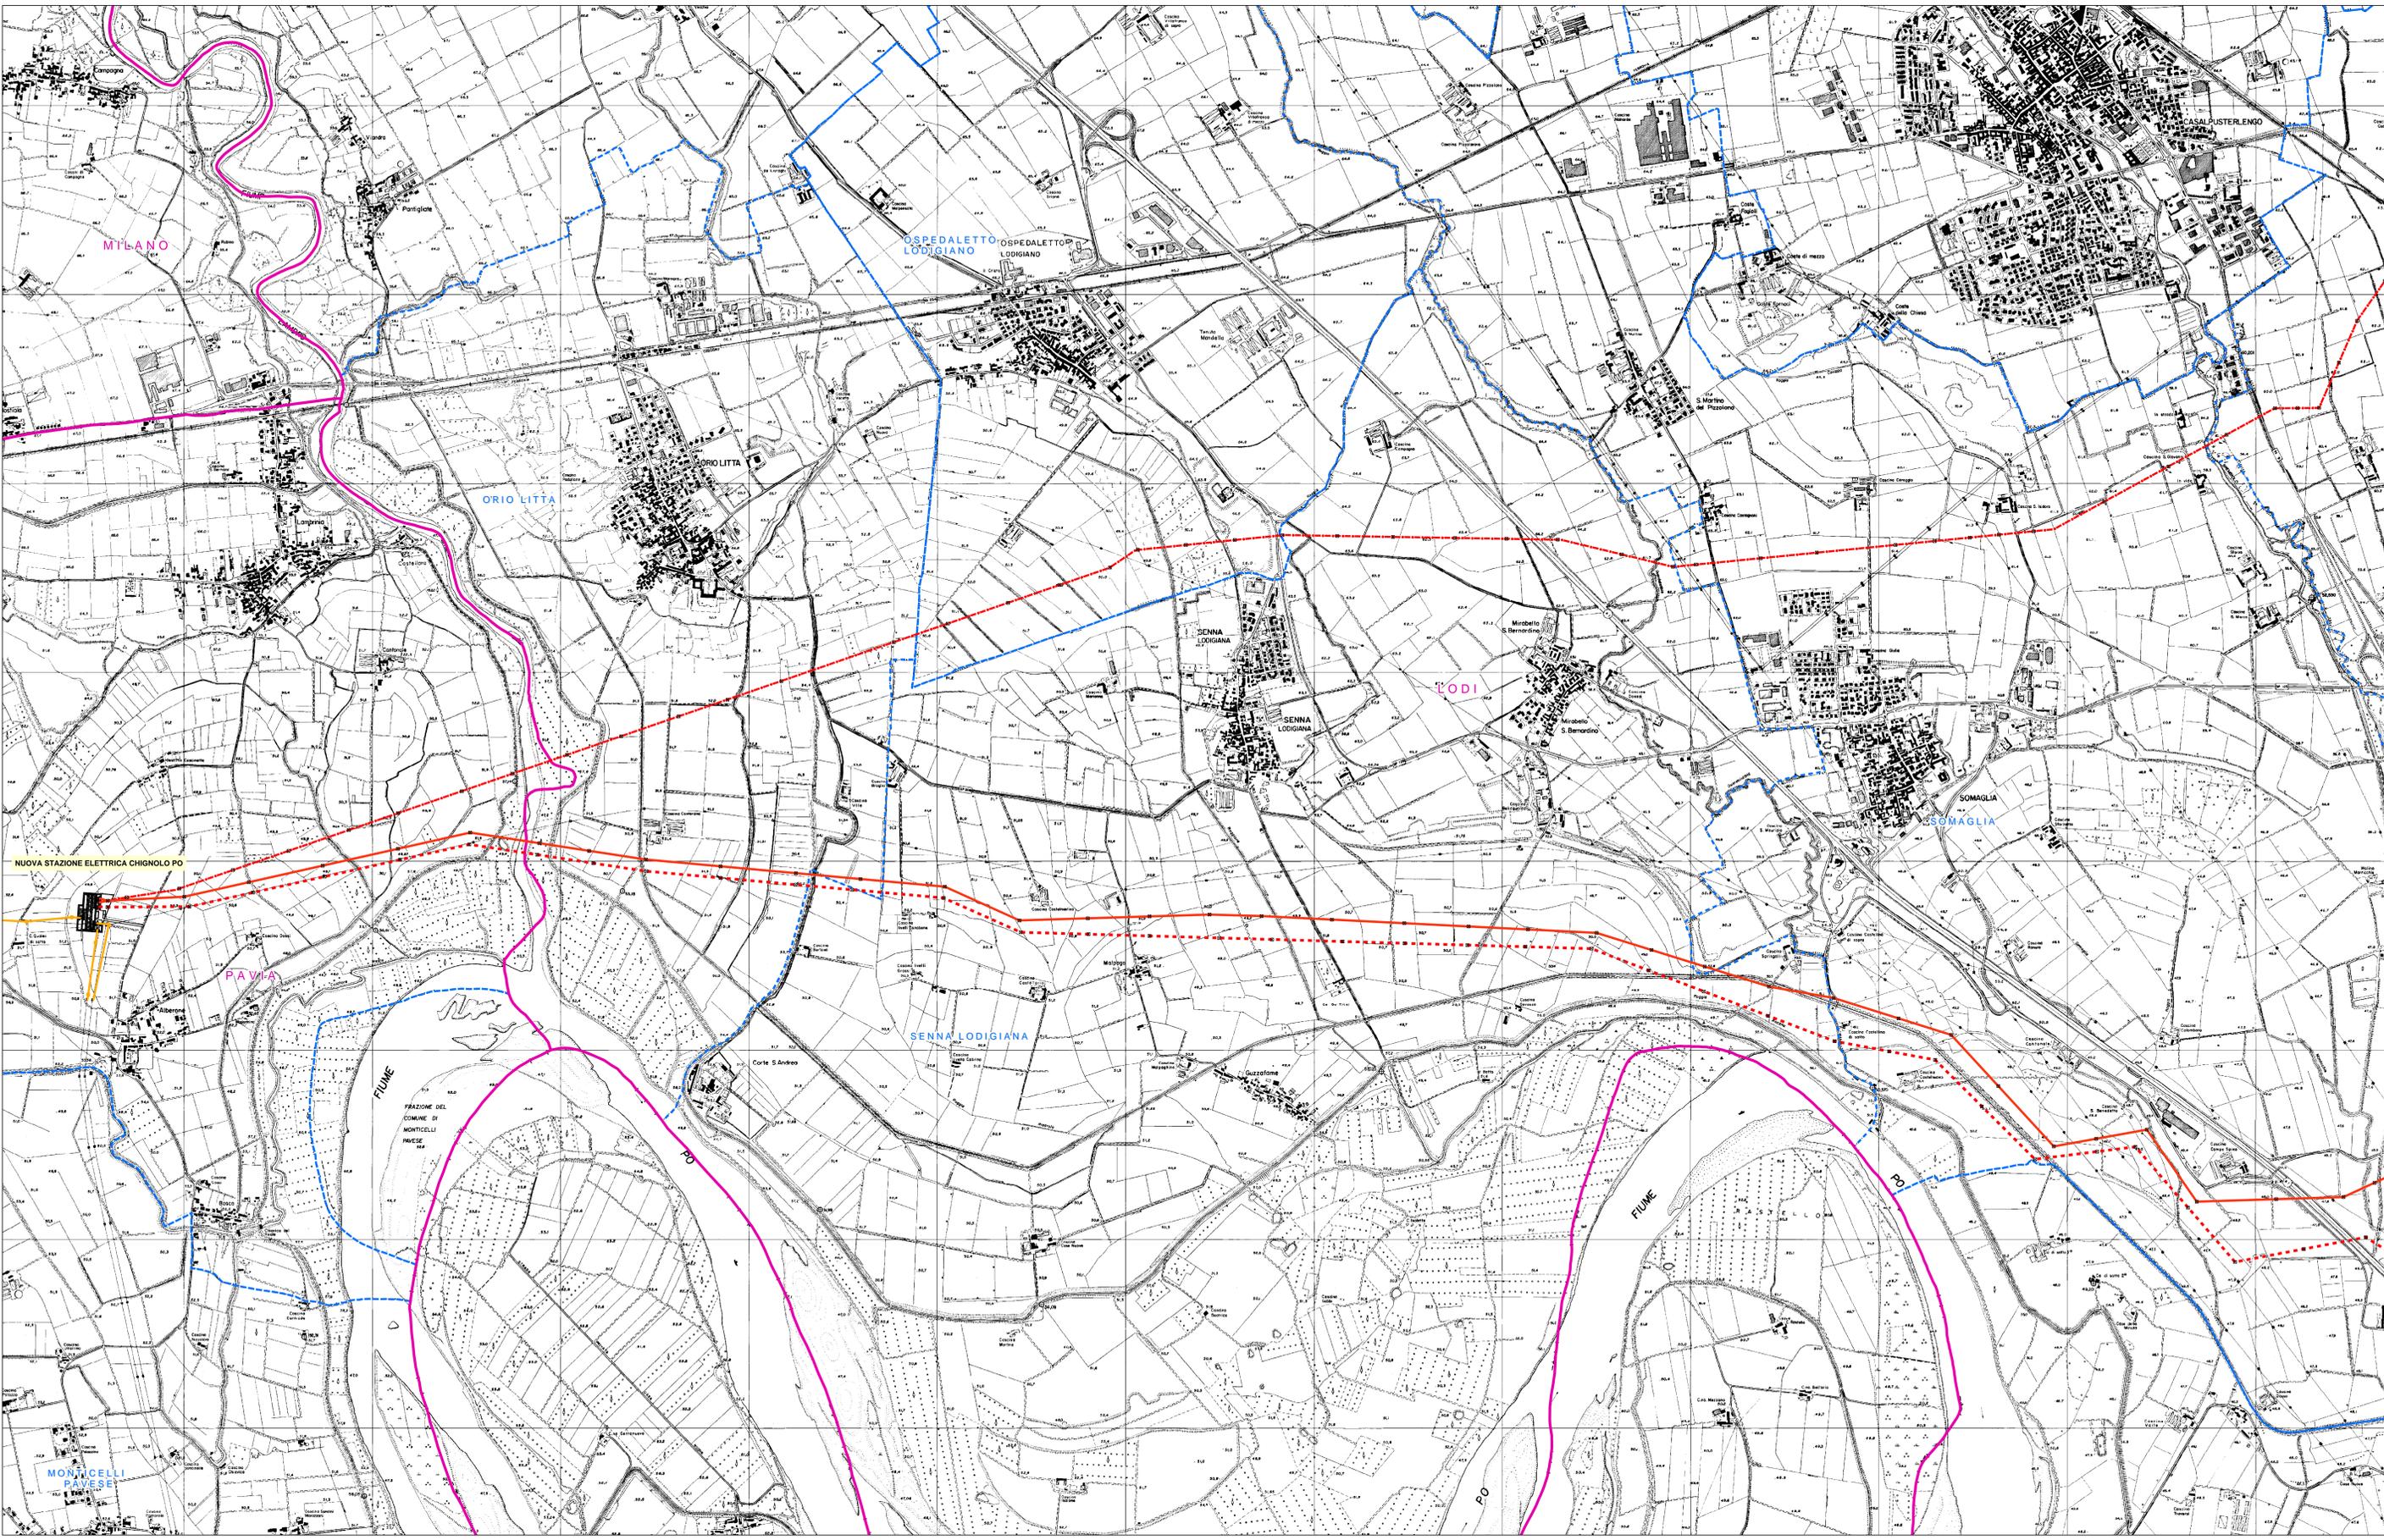

REVISIONE					
1	DISC. 2007	EMISSIONE DOCUMENTO	geotech s.r.l.	N.R.	P.R.
		ESECUZIONE		VERIFICATO	APPROVATO

 Direzione Pianificazione e Sviluppo Rete	COORDINATA DEL LABORATORIO 	 Via Venezia, 20 - 20139 Milano (MI) - Italia Tel. +39 02 47411111 E-mail: geotech@geotech.it
PROGETTO DEFINITIVO RILEVATO DAL DOC. GEOTECH	TITOLO NUOVO ELETTRODOTTO A 380 KV, IN DOPPIA TERNA, DALLA NUOVA STAZIONE ELETTRICA DI CHIGNOLO PO ALLA NUOVA STAZIONE ELETTRICA DI MALEO ED OPERE CONNESSE	
CLASSIFICAZ. DI SICUREZZA	STUDIO DI IMPATTO AMBIENTALE	

CLASSIFICAZ.	NO. ELABORAZIONI	FOLIO	SCALA
COROGRAFIA ALTERNATIVE DI PROGETTO	03	A	1:110.000

Questo documento contiene informazioni di proprietà della Geotech S.r.l. e le stesse sono utilizzate esclusivamente dal destinatario in relazione alle finalità per le quali è stato ricevuto. È vietata qualsiasi forma di riproduzione o divulgazione senza l'esplicito consenso di Geotech S.r.l.