


SEZIONE TIPO 1

FASCIA BOSCATÀ SU RILEVATO

Fig. 3

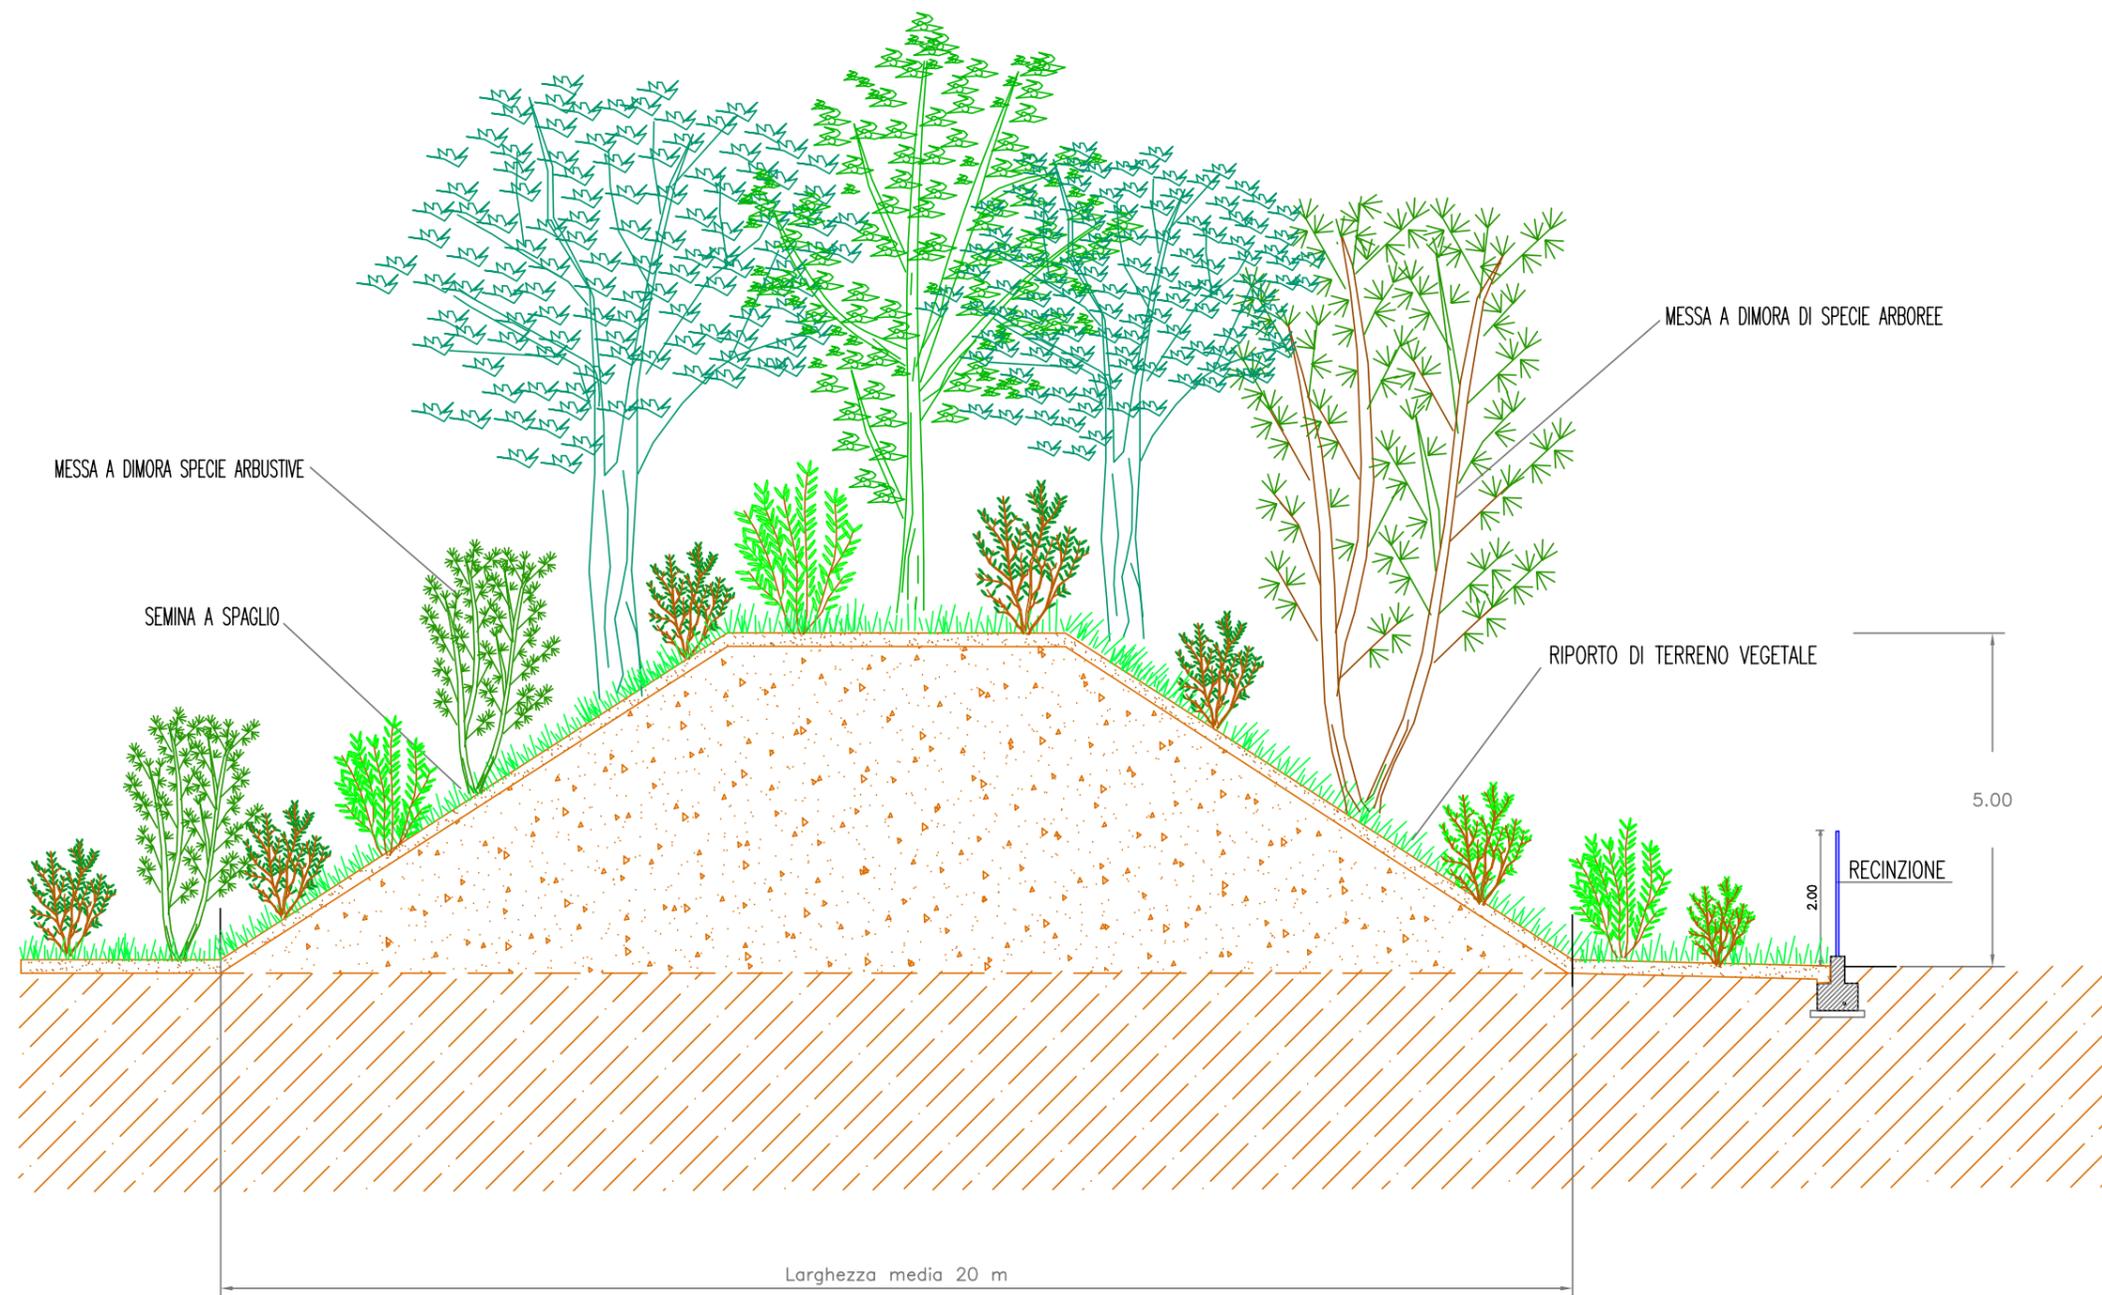

SCALA 1:100