


# SEZIONE TIPO 3

## FASCIA AD ARBUSTI ED ALTI ARBUSTI

Fig. 5

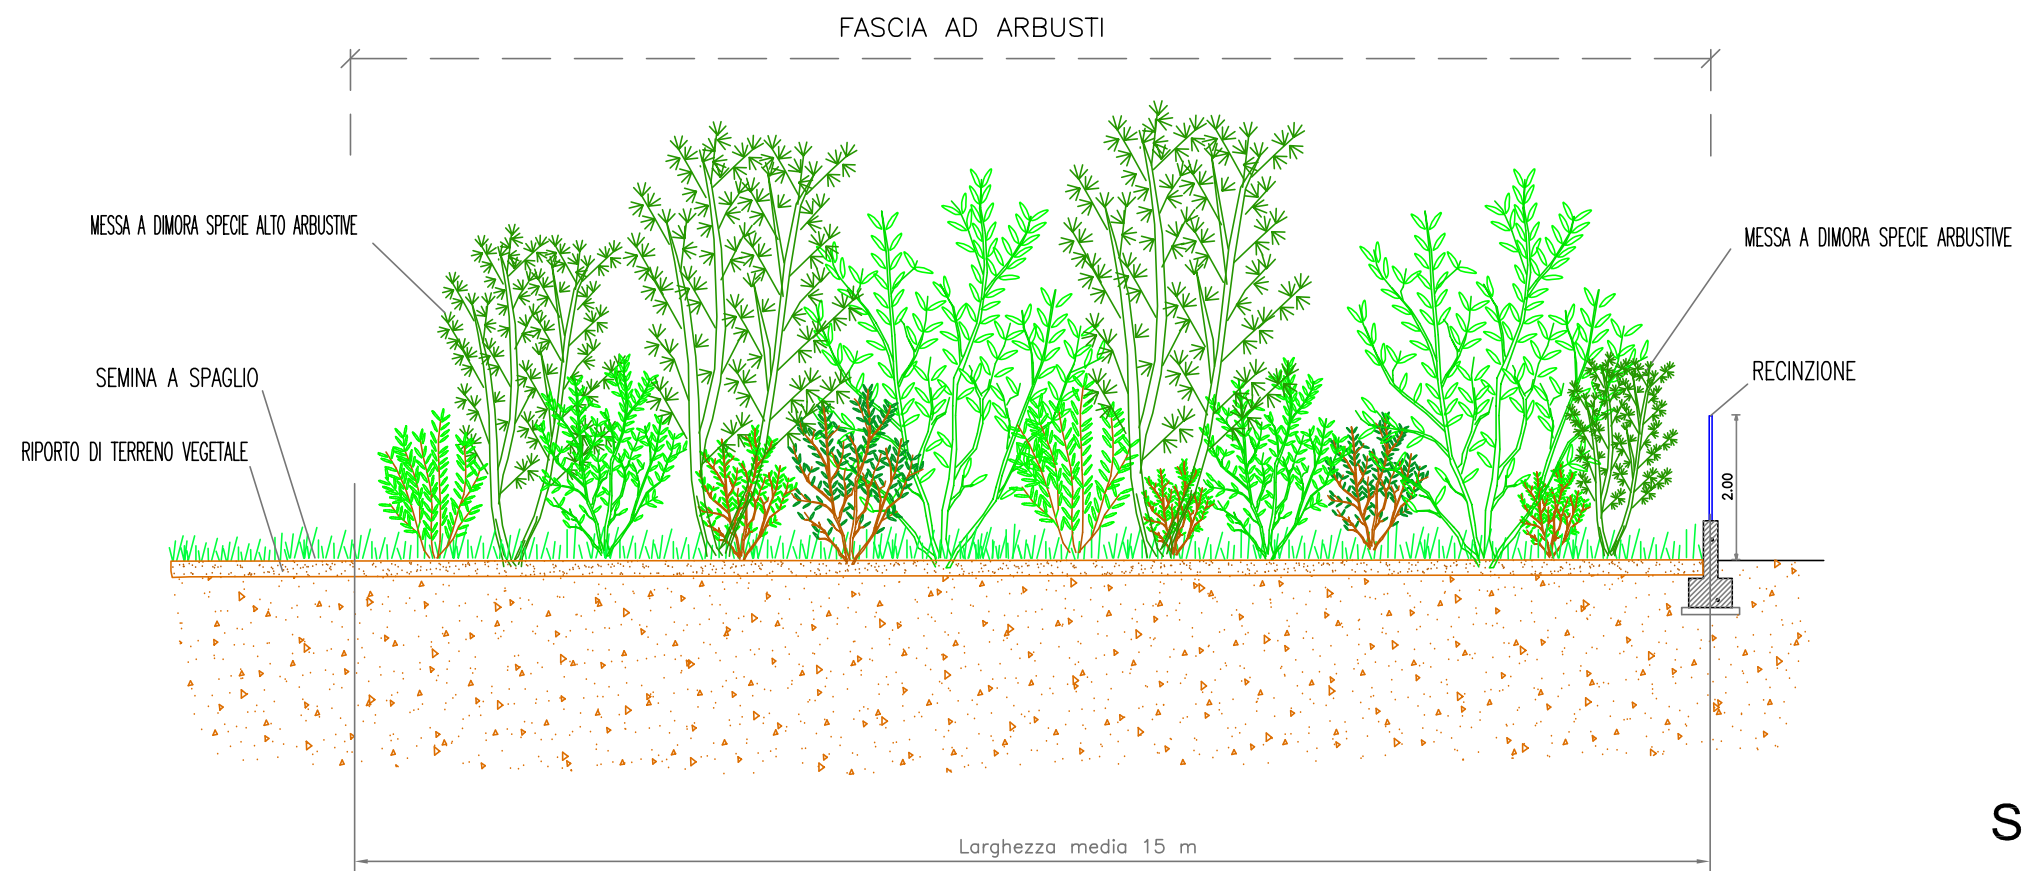

SCALA 1:100