


Il presente disegno e' di proprieta' aziendale - La Societa' tutelera' i propri diritti a termine di legge.

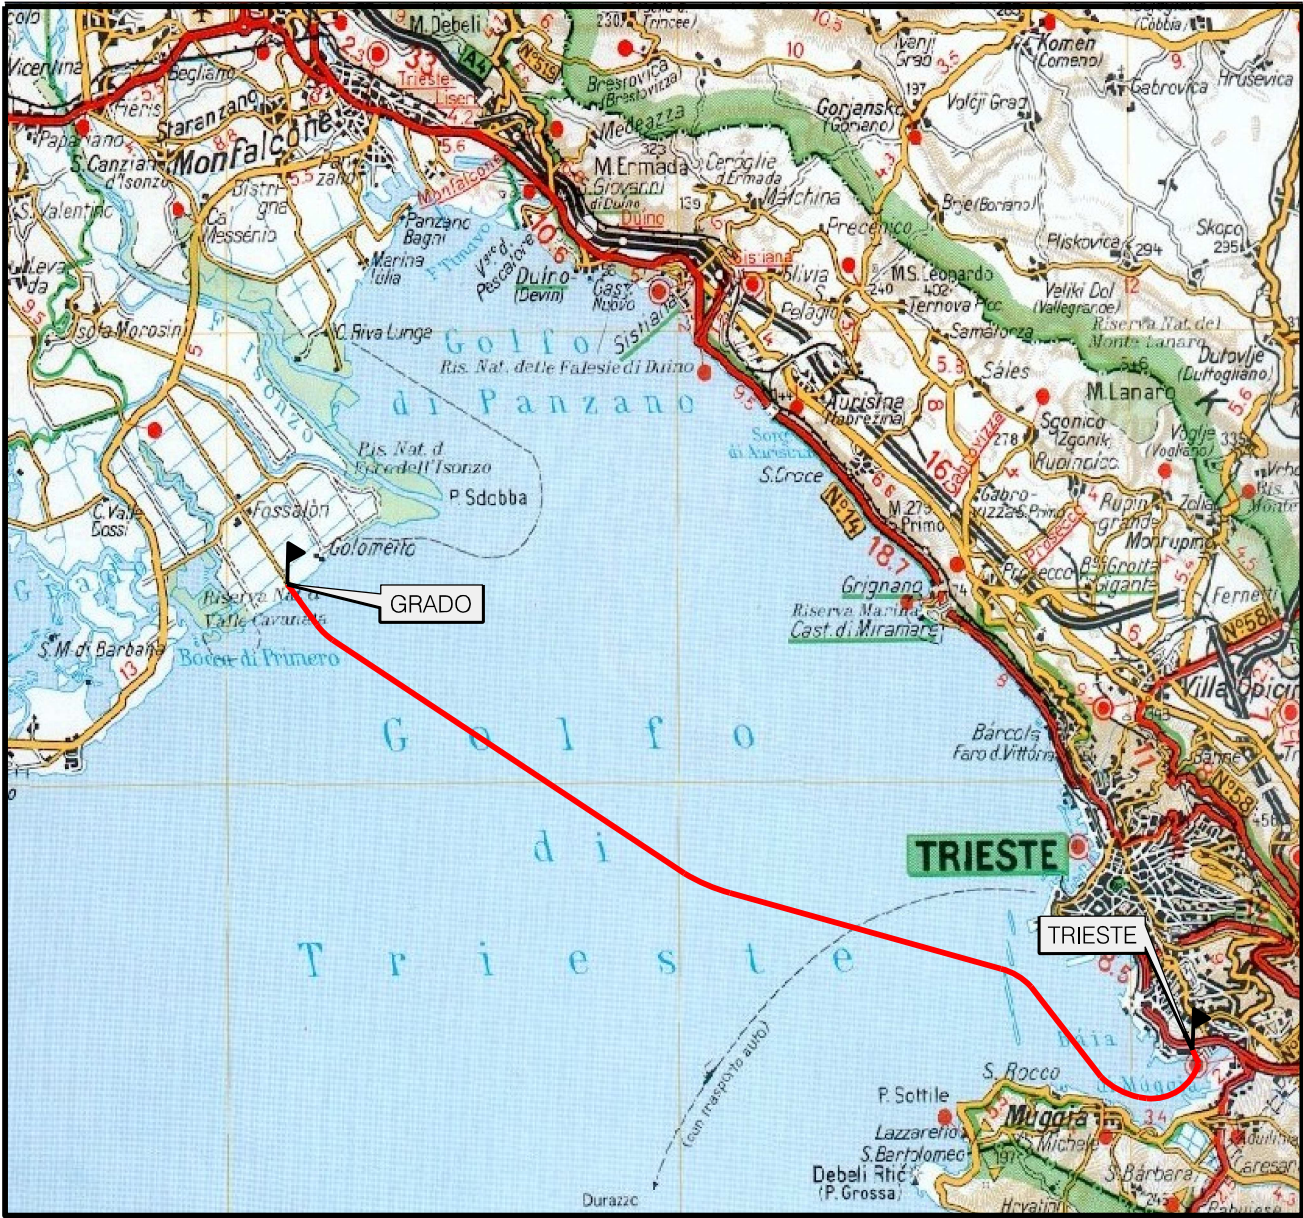

COROGRAFIA Scala 1:200.000

00	28-04-08	EMISSIONE		AGUZZI	CECCONI	BRUZZO									
INDICE	DATA	R E V I S I O N I			ELABORATO	VERIFICATO	APPROVATO								
 							Dis. 08807-ENV-DW-000-019								
							Fg. 1 di 5								
Metanodotto TRIESTE – GRADO – VILLESSE Sealine TRIESTE-GRADO DN 800 (32"), P 75 bar							Comm. NR/07147								
							INDICE	00							
							Scala 1:10000								
INTERFERENZE NEL TERRITORIO – FOTO AEREE DEGLI APPRODI							Sostituisce il	Sostituito dal							

Il presente disegno e' di proprieta' aziendale - La Societa' tutelera' i propri diritti a termine di legge.

Metanodotto TRIESTE - GRADO - VILLESSE
Sealine TRIESTE-GRADO DN 800 (32"), P 75 bar

INTERFERENZE NEL TERRITORIO - FOTO AEREE DEGLI APPRODI

N
↓

Quadro d'unione

1


3

2

5


3

00	28-04-08	EMISSIONE	AGUZZI	CECCONI	BRUZZO	Foglio 2 di 5	
INDICE	DATA	REVISIONI	ELABORATO	VERIFICATO	APPROVATO		
Eni Snam Rete Gas			Enereco ENGINEERING AND CONSULTING			Dis. 08807-ENV-DW-000-019	Scala 1:10000
			Comm. NR/07147				

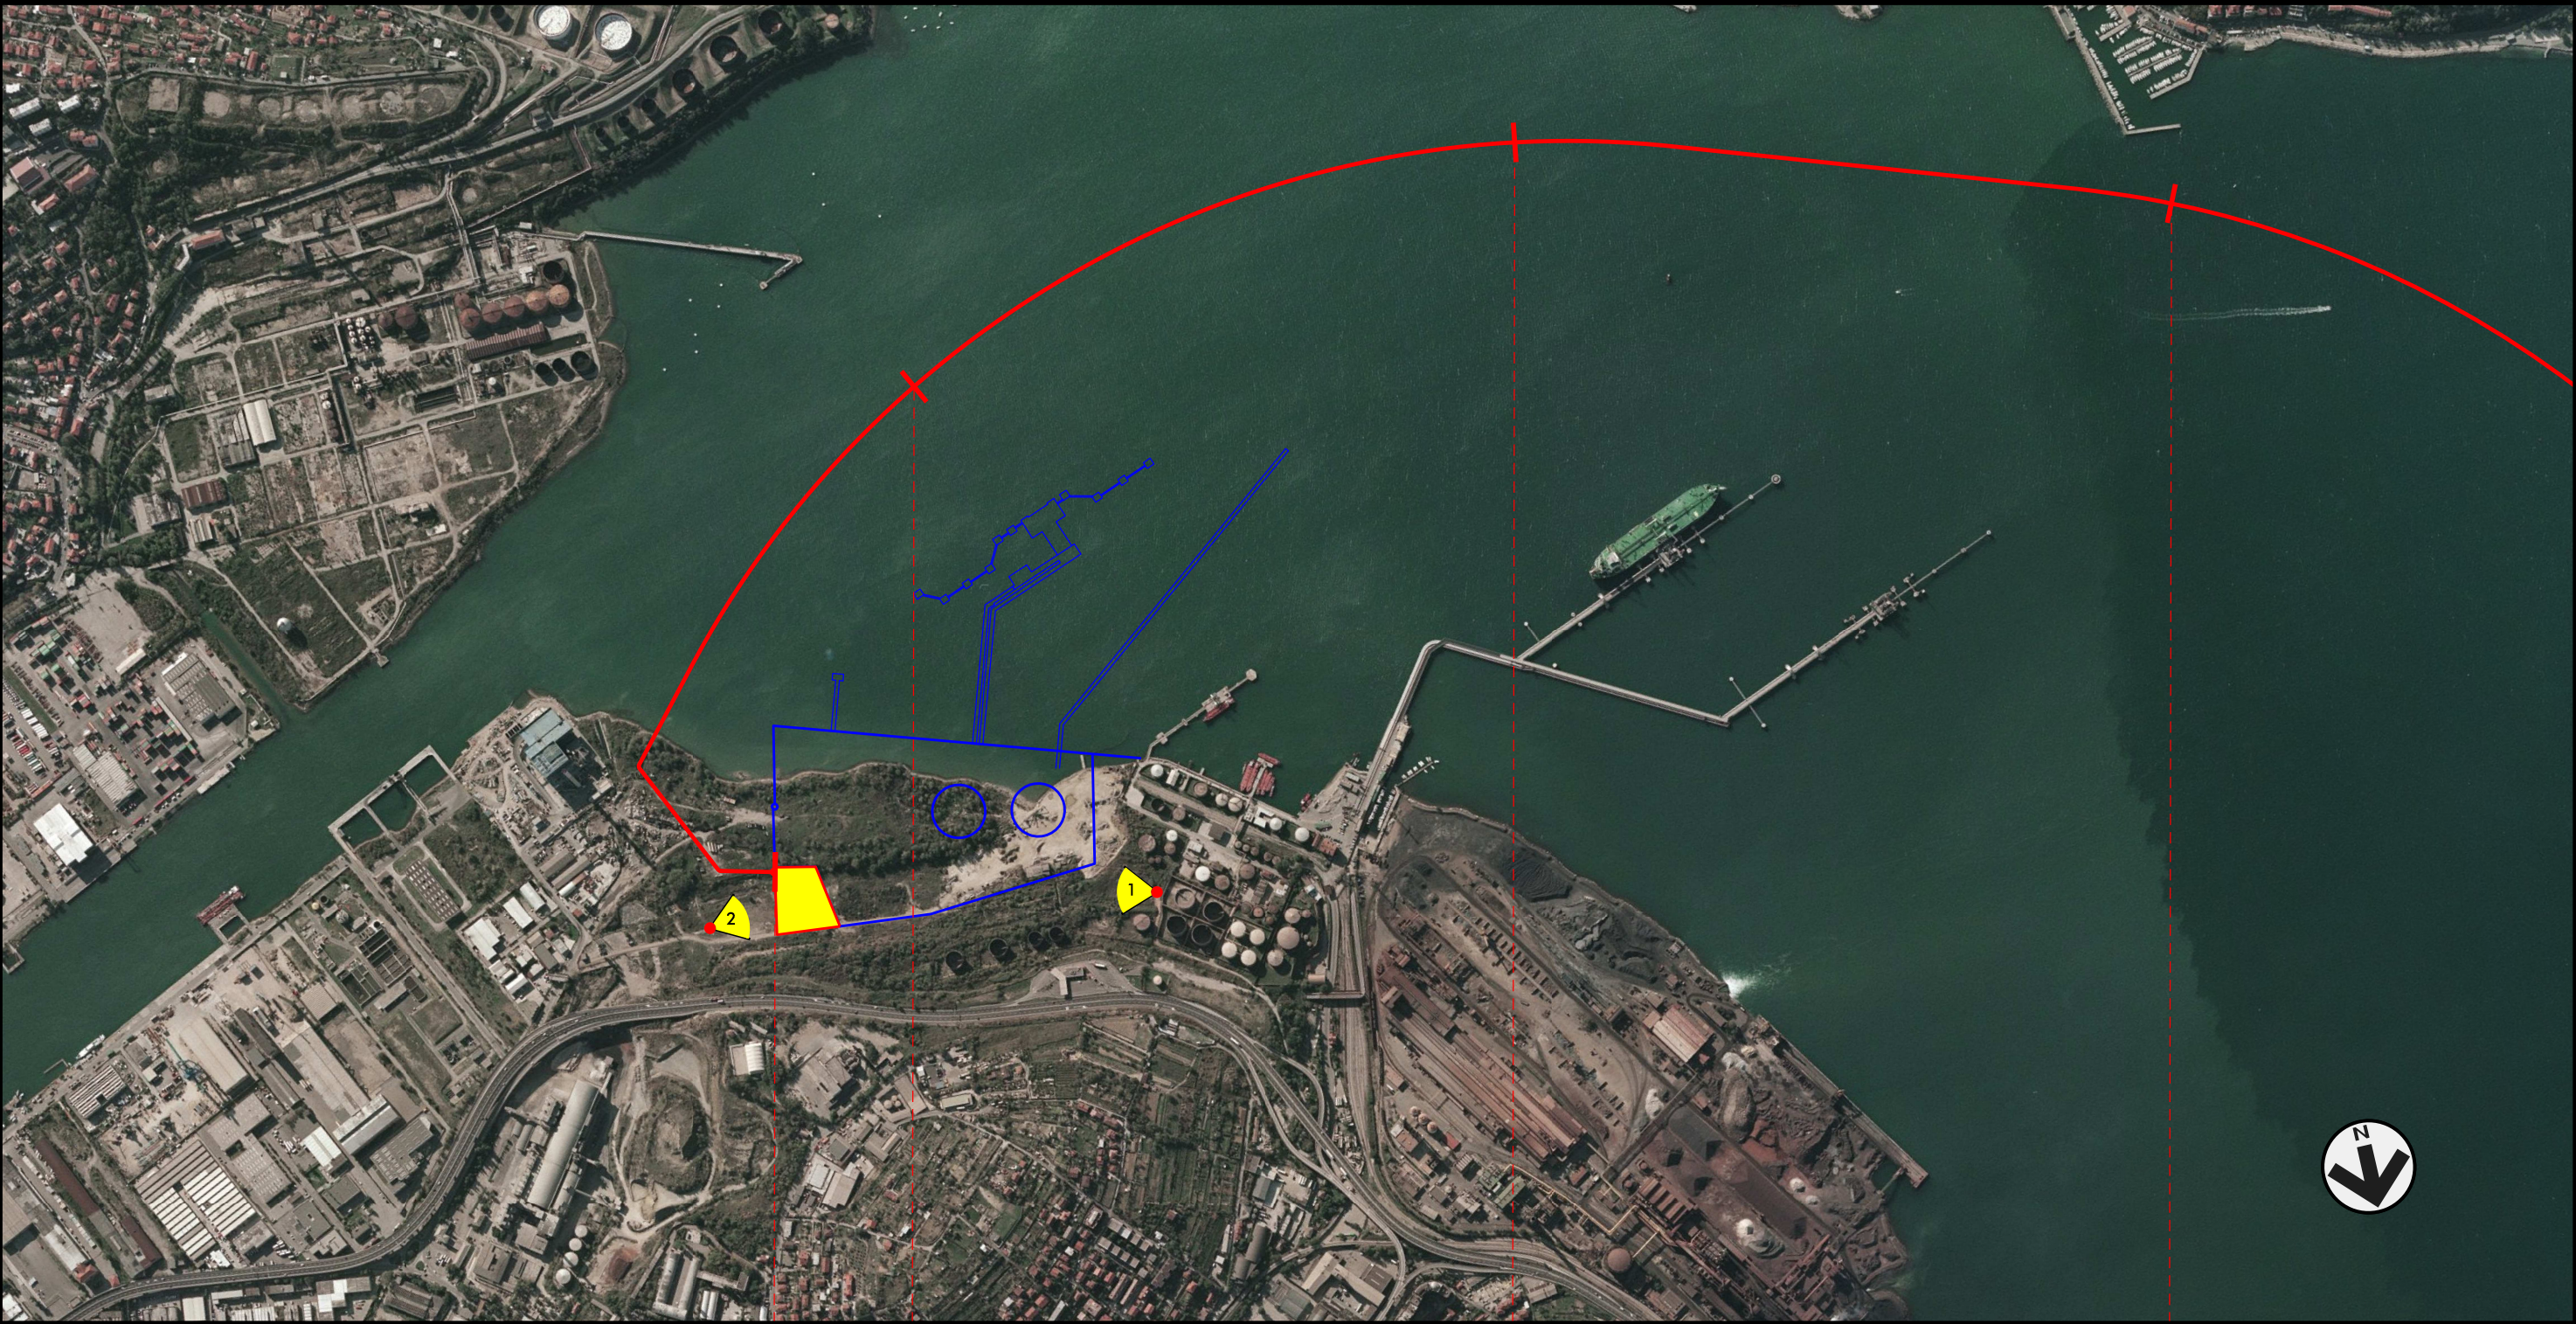

0	1	2	3
TRIESTE		CAPITANERIA DI TRIESTE	
TRIESTE		CAPITANERIA DI TRIESTE	

Il presente disegno e' di proprieta' aziendale - La Societa' tutelera' i propri diritti a termine di legge.

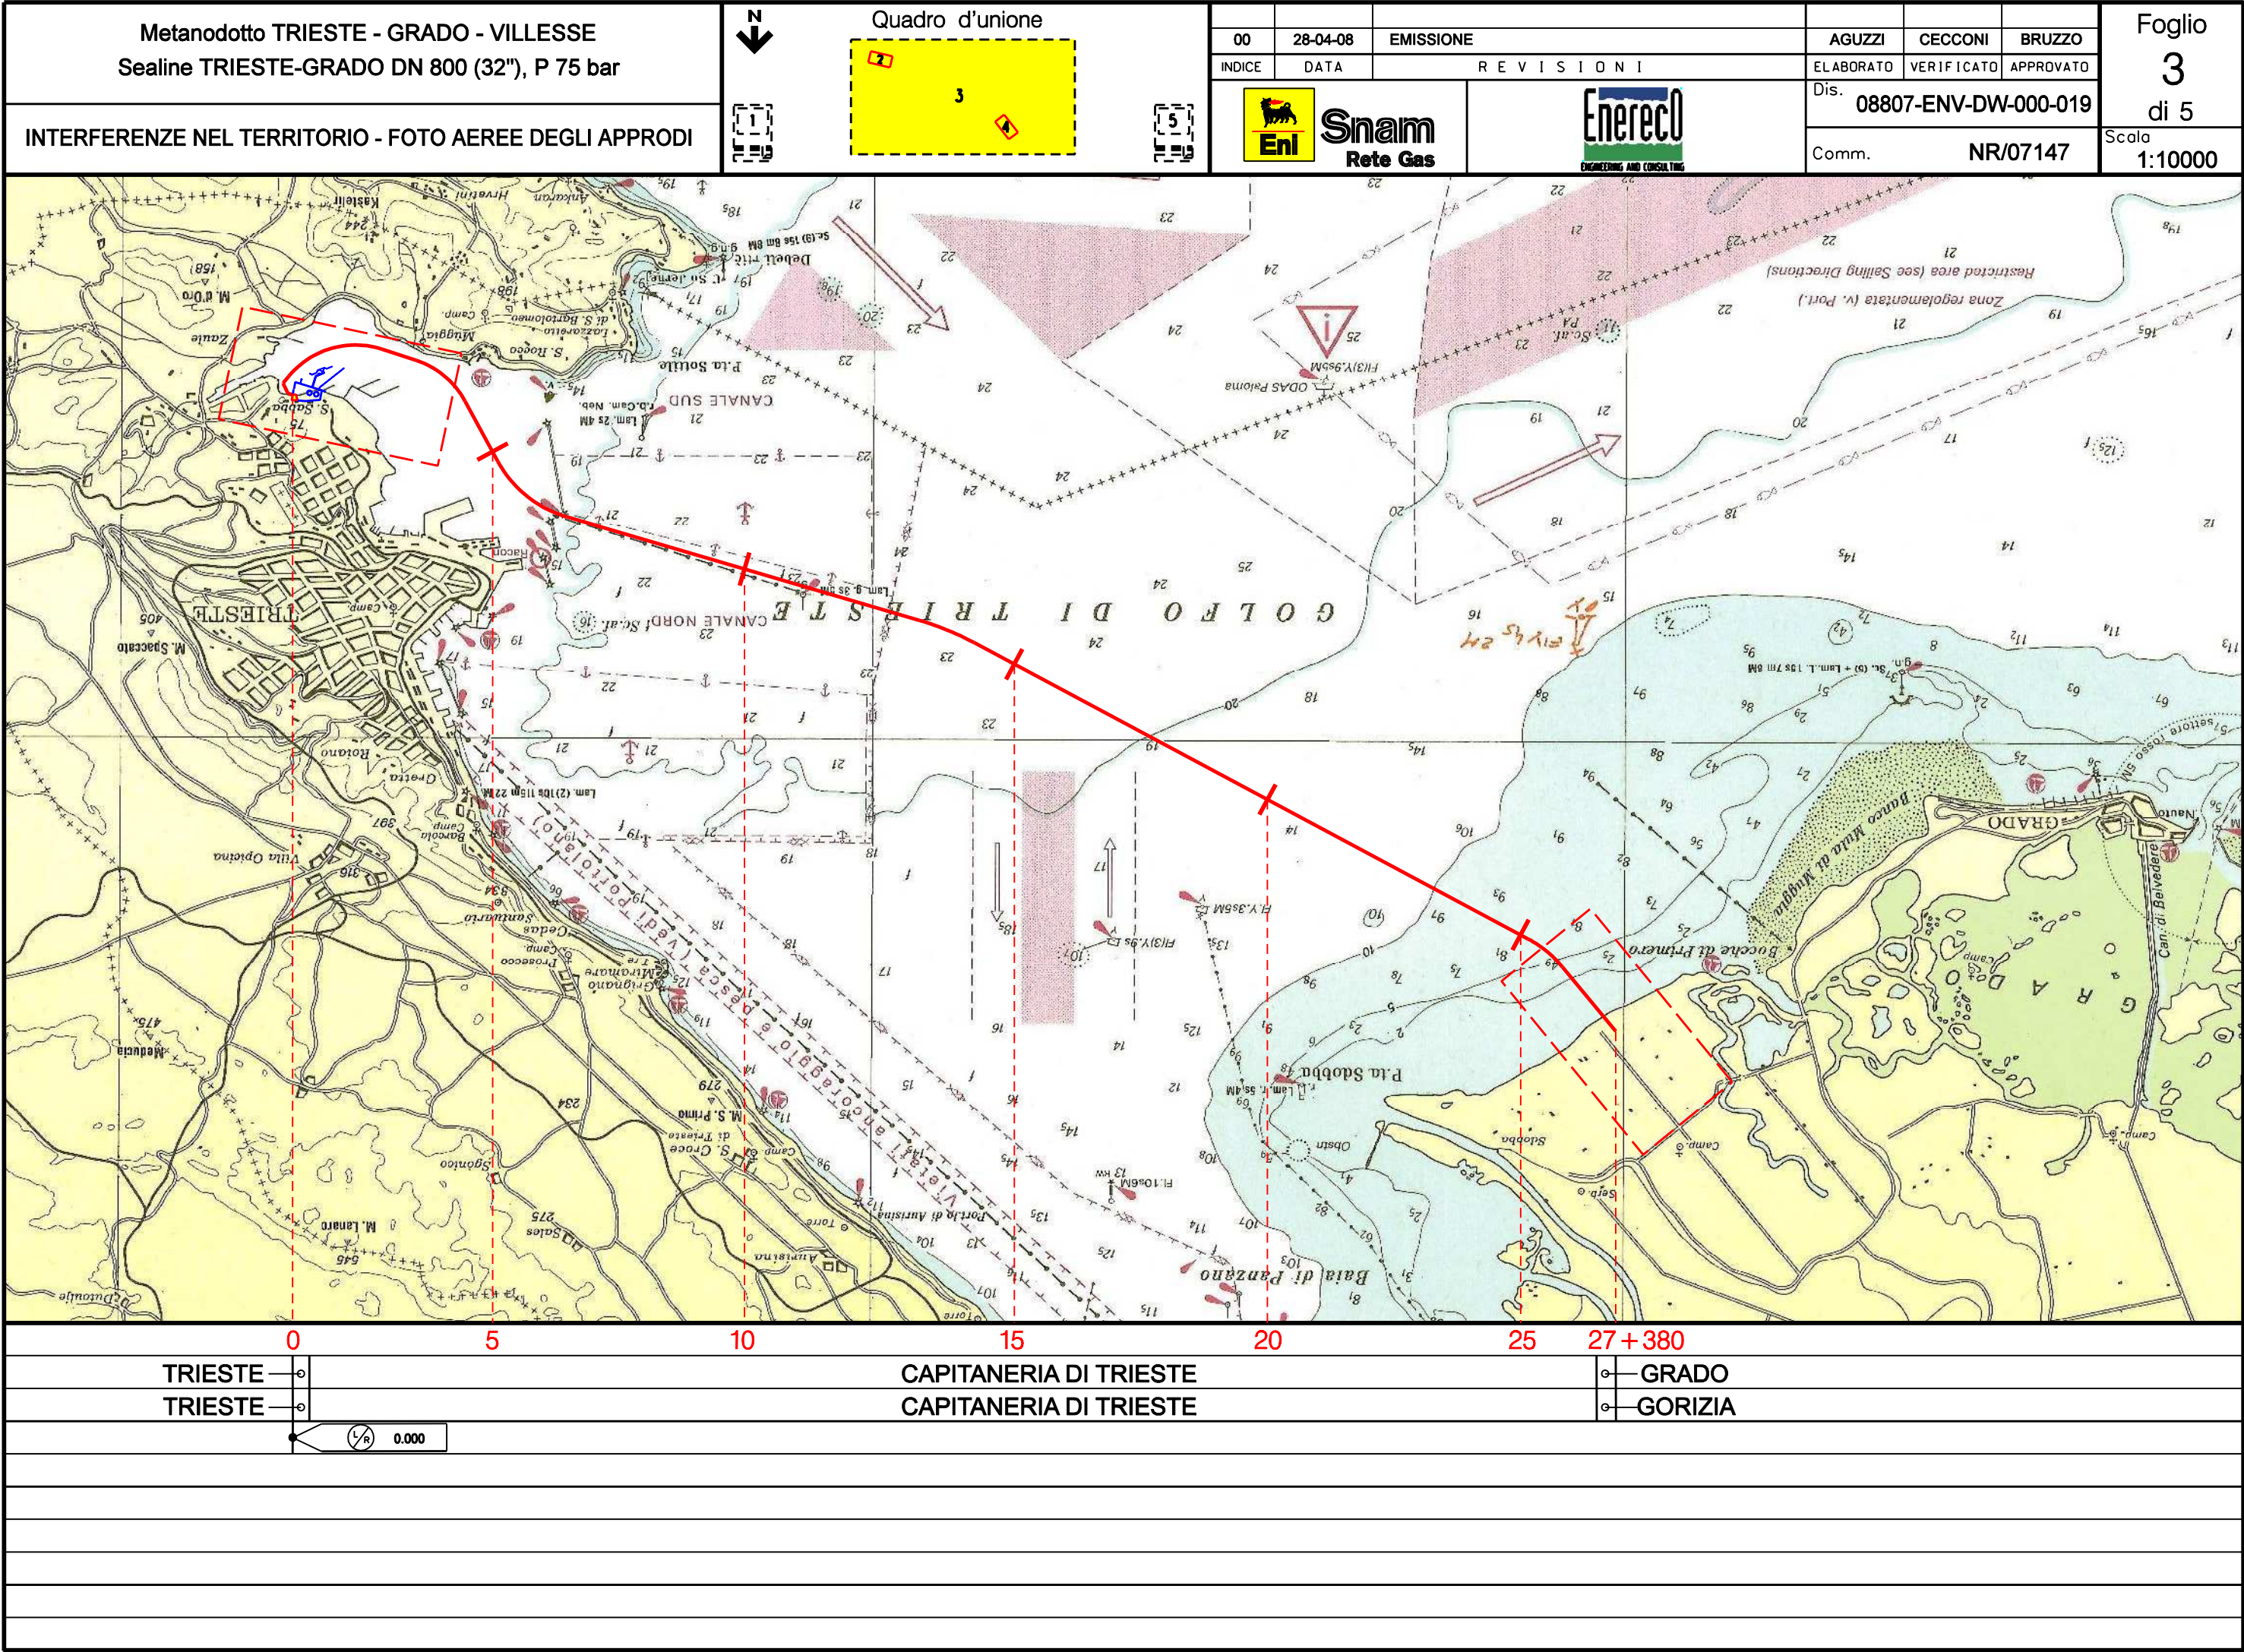

Il presente disegno e' di proprieta' aziendale - La Societa' tutelera' i propri diritti a termine di legge.

Metanodotto TRIESTE - GRADO - VILLESSE
Sealine TRIESTE-GRADO DN 800 (32"), P 75 bar

INTERFERENZE NEL TERRITORIO - FOTO AEREE DEGLI APPRODI

N

Quadro d'unione

2

3

4

5

00

28-04-08

EMISSIONE

INDICE

DATA

REVISIONI

Eni

Snam

Rete Gas

Enereco

AGUZZI

CECCONI

BRUZZO

ELABORATO

VERIFICATO

APPROVATO

Dis.

08807-ENV-DW-000-019

Comm.

NR/07147


Foglio

4

di 5

Scala

1:10000

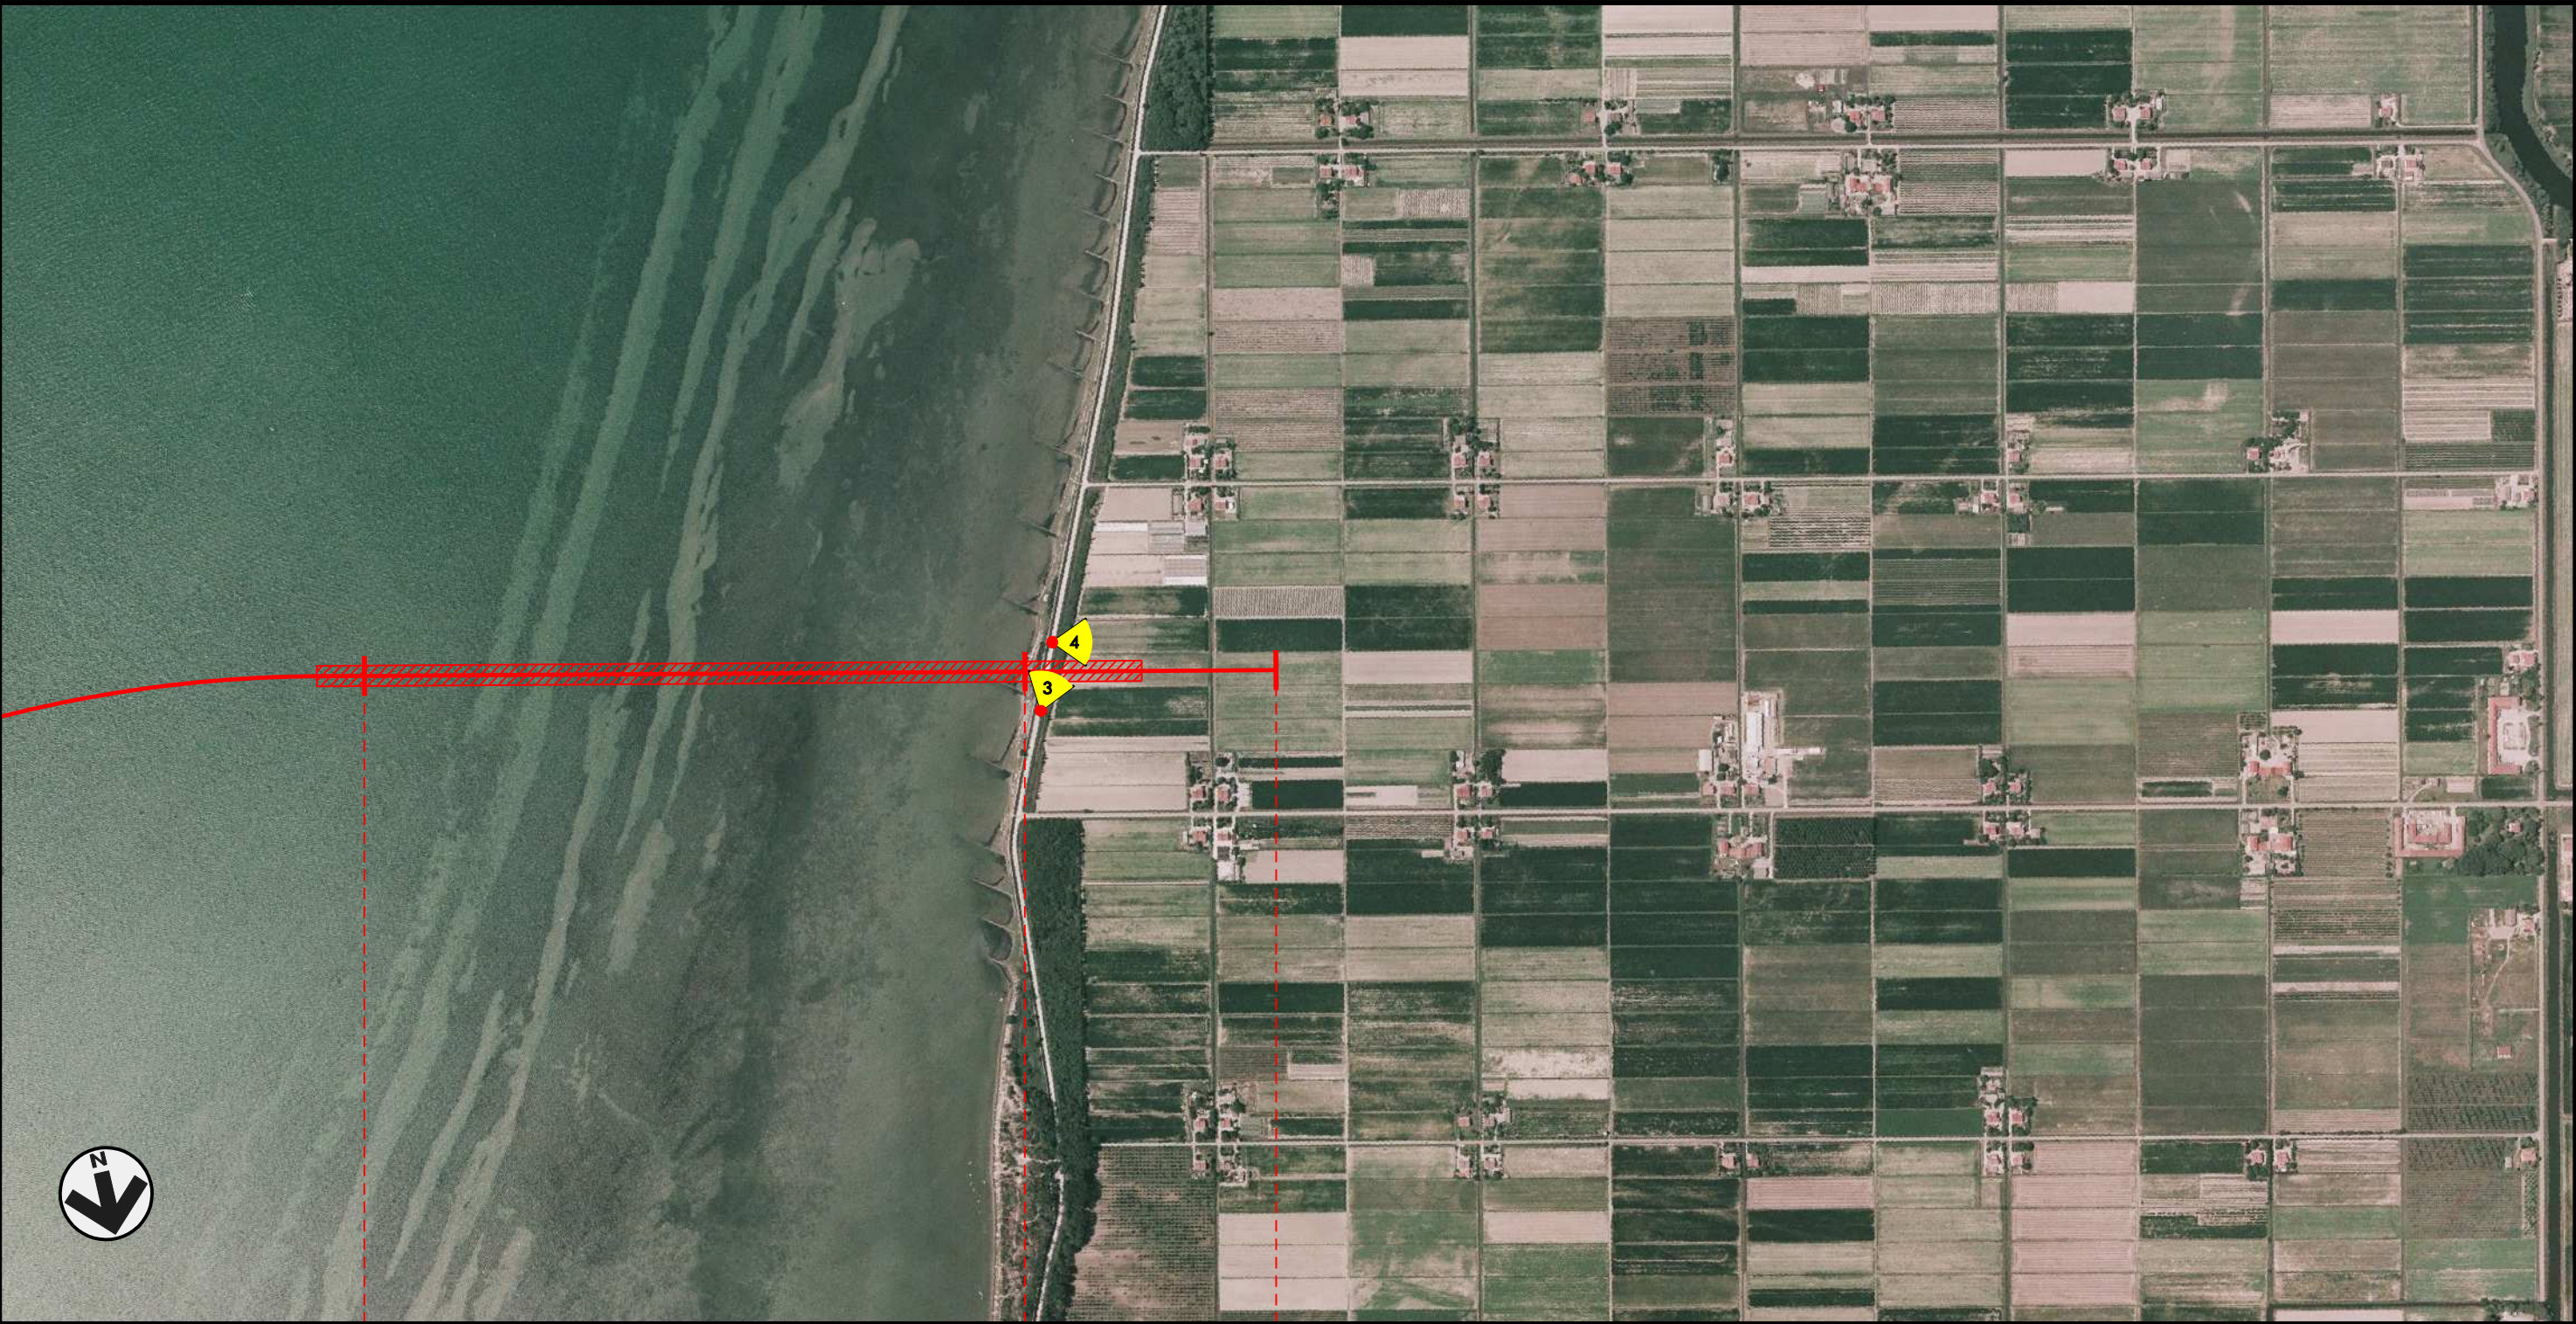

26	27	27 + 380
CAPITANERIA DI TRIESTE	GRADO	
CAPITANERIA DI TRIESTE	GORIZIA	

Il presente disegno e' di proprieta' aziendale - La Societa' tutelera' i propri diritti a termine di legge.

Metanodotto TRIESTE - GRADO - VILLESSE
Sealine TRIESTE-GRADO DN 800 (32"), P 75 bar

INTERFERENZE NEL TERRITORIO - FOTO AEREE DEGLI APPRODI

N
↓

Quadro d'unione

0028-04-08EMISSIONE

AGUZZICECCONIBRUZZO

INDICEDATAREVISIONI

ELABORATOVERIFICATOAPPROVATO

Dis. 08807-ENV-DW-000-019

Comm. NR/07147

EniSnamRete Gas

EnerecoENGINEERING AND CONSULTING

Foglio
5
di 5
Scala
1:10000

LEGENDA

SIMBOLOGIA CARTOGRAFICA

Metanodotto in progetto

Metanodotti in esercizio

Gallerie, Tunnel, Mini/Microtunnel, Raise Boring

Tacca chilometrica

Area impianti

Area punti di linea

Limite sovrapposizione fogli

Punto di ripresa fotografico e numerazione foto

Strada in progetto

SIMBOLOGIA MECCANICA

Punto di intercettazione di linea (P.I.L.)

Punto di intercettazione di derivazione importante (P.I.D.I.)

Punto di intercettazione di derivazione semplice con stacco da P.I.L. (P.I.D.S.)

Punto di intercettazione e derivazione semplice con stacco da Linea (P.I.D.S.)

Punto di intercettazione con discaggio di allacciamento (P.I.D.A.)

Punto predisposto per il discaggio di allacciamento (P.P.D.A.)

Punto di sezionamento elettrico terminale (P.S.E.T.)

Stazione predisposta per lancio e ricevimento PIG

Impianto di riduzione/regolazione della pressione

Progressiva chilometrica	N.	
Comuni		
Province		
Impianti	TIPO - N. - PROG.	TIPO - N. - ESISTENTE
Attraversamenti	TIPOLOGIA ATTRAVERSATA (SS n. **, corso d'acqua, ferrovia, ecc.)	

FILE NAME: 08807-ENV-DW-000-019-05_00.dgn