


STAZIONE DI LANCIO E RICEVIMENTO PIG DI ZAULE (TS)


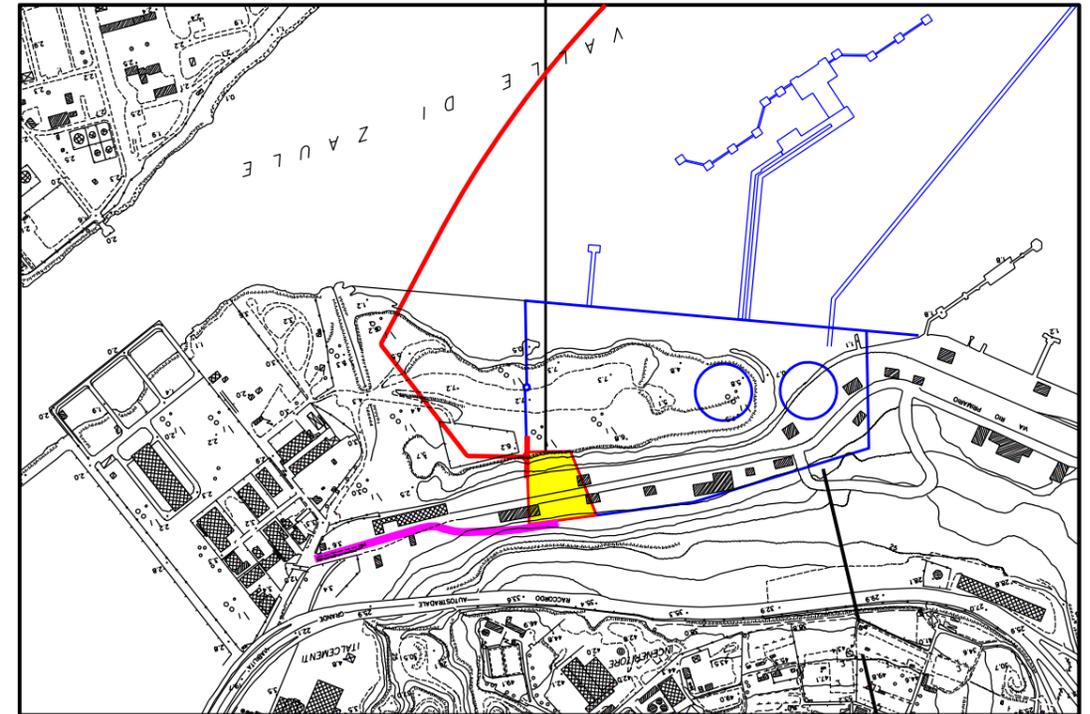


COROGRAFIA 1:10000




CTR FG. 110142


00	28-04-08	EMISSIONE	BALLANTE	CECCONI	BRUZZO
INDICE	DATA	DESCRIZIONE	ELABORATO	VERIFICATO	APPROVATO
Cliente:  Snam Rete Gas		PROGETTISTA:  Enereco ENGINEERING AND CONSULTING			
NUMERAZIONE CLIENTE :		NUMERAZIONE DIS. : 08807-ENV-DW-000-050 Fg. 1 di 2			
Metanodotto TRIESTE – GRADO – VILLESSE Sealine TRIESTE-GRADO DN 800 (32"), P 75 bar			COMM. CLIENTE NR/07147		
SCHEDA STAZIONE LANCIO E RICEVIMENTO PIG DI ZAULE (TS)			INDICE 00		
			SCALA -		

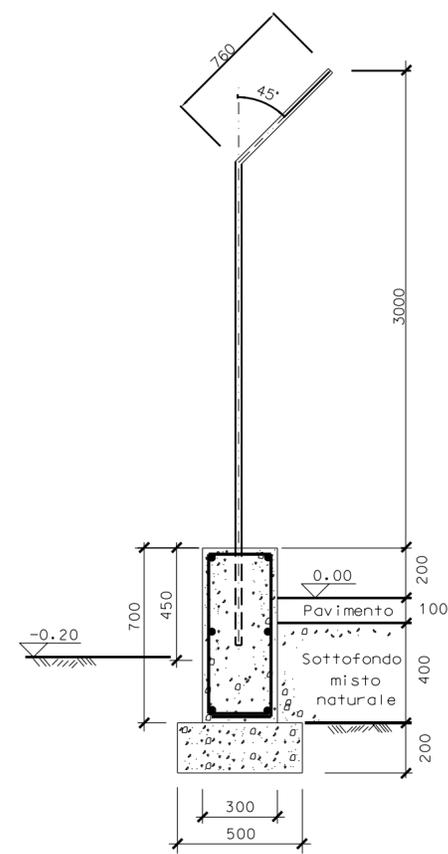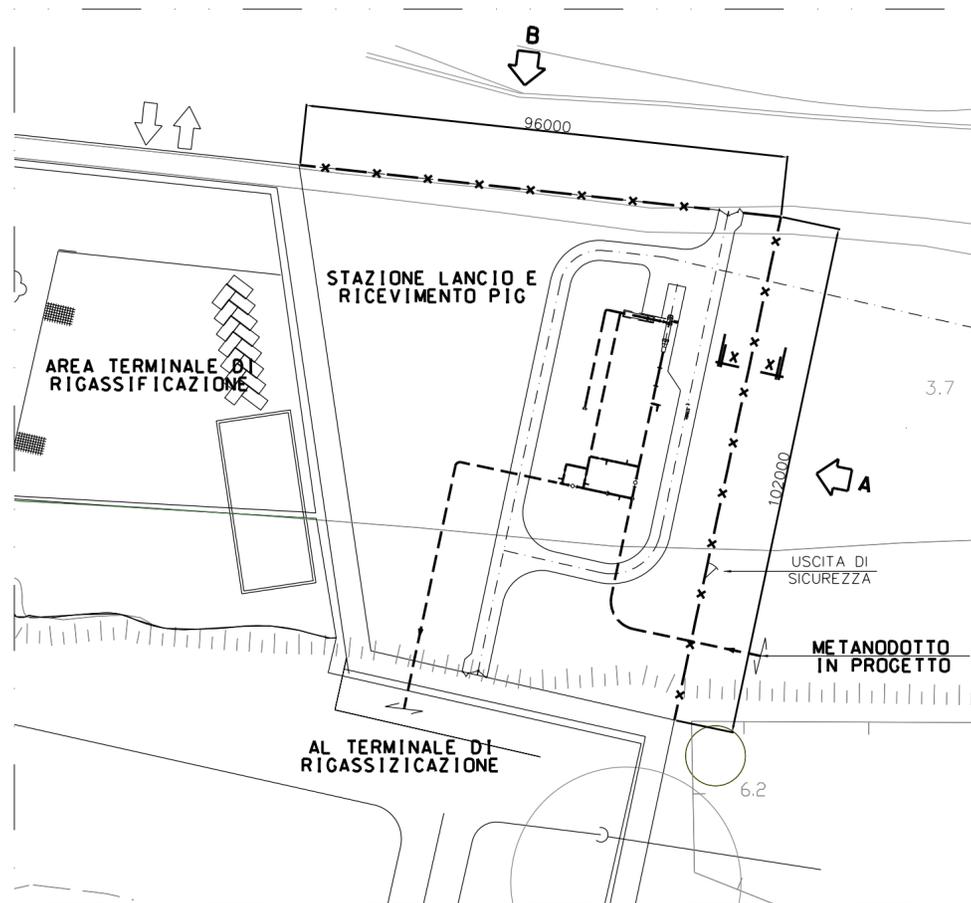


SEZIONE X - X

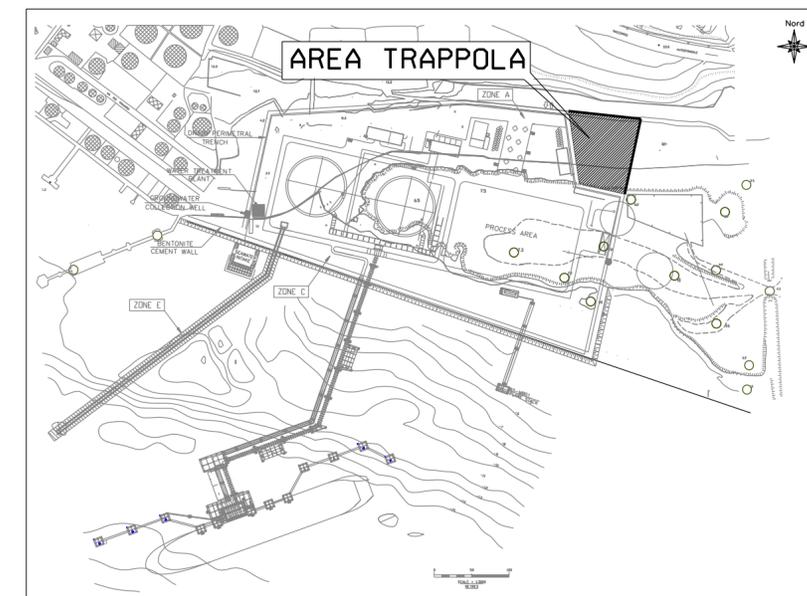

PIANTA CHIAVE

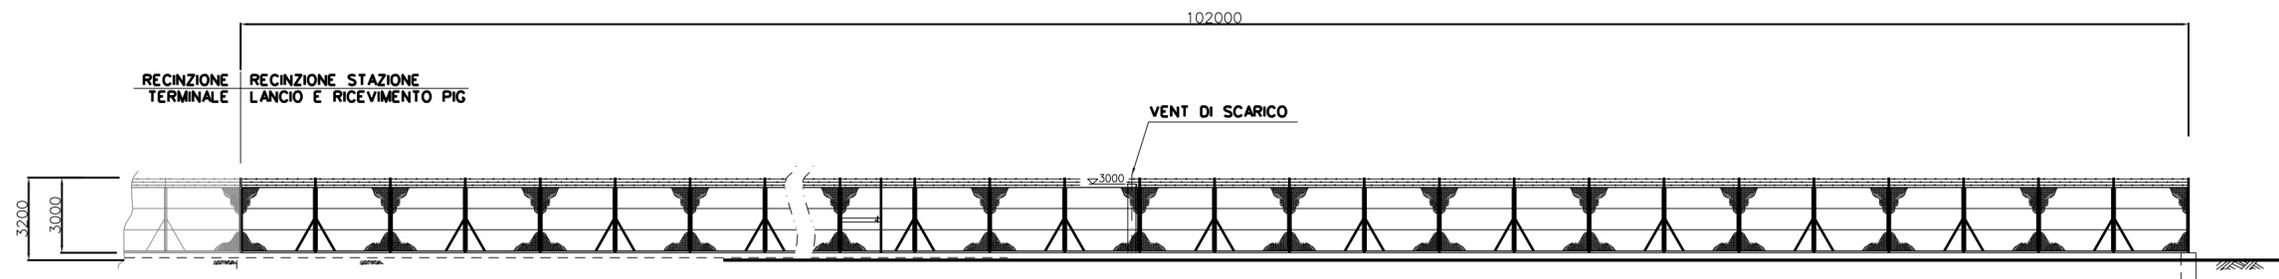

PROSPETTO A - Scala 1:50

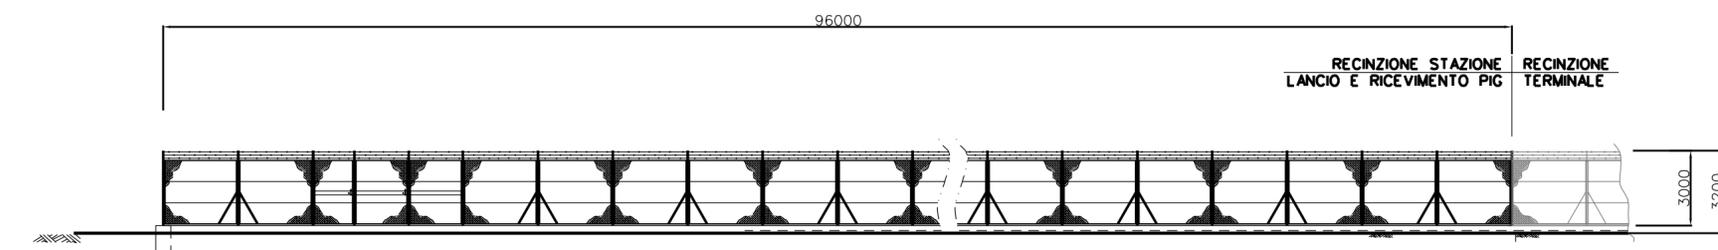

PROSPETTO B - Scala 1:50

00	28-04-08	EMISSIONE		BALLANTE	CECCONI	BRUZZO
INDICE	DATA	DESCRIZIONE		ELABORATO	VERIFICATO	APPROVATO
Cliente:			PROGETTISTA:			
NUMERAZIONE CLIENTE:		NUMERAZIONE DIS.:		Fig. 2 di 2		
		Metanodotto TRIESTE - GRADO - VILLESSE Sealine TRIESTE-GRADO DN 800 (32"), P 75 bar		COMM. CLIENTE	NR/07147	
SCHEDA STAZIONE LANCIO E RICEVIMENTO PIG DIZAULE (TS)				INDICE	00	
				SCALA	-	