




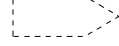



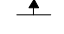













DOCUMENTI DI RIFERIMENTO	N.

0	Apr. 2008	EMISSIONE	SCIOSCIA	CASATI	STELLUTI
Rev.	DATA	DESCRIZIONE	ELABORATO	VERIFICATO	APPROVATO
					
METANODOTTO TRIESTE - GRADO - VILLESSE TRATTO GRADO - VILLESSE DN 1050 (42"), P 75 bar			NR. PROGETTO NR/06269		
			COMMESSA 669810	UNITA' 000	
TRACCIATO DI PROGETTO			DISEGNO LB-D-83201		
			REVISIONE 0		
			FG. 1	DI	8
			SCALA 1:10.000		






 


LEGENDA MECCANICA

-  CONDOTTA IN PROGETTO
-  ALTRE CONDOTTE IN PROGETTO
-  CONDOTTE ESISTENTI
-  LINEA FERROVIARIA TAV (IN PROGETTO)
-  MICROTUNNEL - TOC
-  IMPIANTI ESISTENTI
-  PUNTO DI INTERCETTAZIONE DI DERIVAZIONE IMPORTANTE (PIDI)
-  PUNTO DI INTERCETTAZIONE STACCO BY-PASS (PISB)
-  PUNTO DI INTERCETTAZIONE DI LINEA (PIL)
-  PUNTO DI INTERCETTAZIONE DI DERIVAZIONE SEMPLICE (PIDS)
-  PUNTO DI INTERCETTAZIONE CON DISGAGGIO DI ALLACCIAMENTO (PIDA)
-  PUNTO PREDISPOSTO PER IL DISGAGGIO DI ALLACCIAMENTO (PPDA)
- GIUNTO ISOLANTE
-  CABINA DI RIDUZIONE
-  PUNTO DI LANCIO E RICEVIMENTO PIG
-  SEGNA PIG (PIG-SIG)
-  DISPERSORE ELETTRICO
- INFRASTRUTTURE PROVVISORIE**
 -  Piazzole stoccaggio tubazioni
 -  Depositi temporanei

LEGENDA OPERE ACCESSORIE

-  Pista provvisoria di passaggio
-  Adeguamento strade esistenti
-  Strada di accesso agli impianti

PLANIMETRIA

COMUNI	DATI DI PROGETTO
PROVINCIE	
PROGRESSIVE CHILOMETRICHE	
LIMITI DI TRONCO	
PUNTI IMPIANTISTICI	
PROTEZIONE ELETTRICA	
PISTE PROVVISORIE  ADEGUAMENTI  STRADE DI ACCESSO 	
DEPOSITI TEMPORANEI  PIAZZOLE STOCCAGGIO TUBAZIONI 	
ALLARGAMENTO FASCIA DI LAVORO 	
OPERE CIVILI  Trasversali  Longitudinali	

Proprietario
Snam
 Rete Gas
 Progettista
Snamprogetti

METANODOTTO TRIESTE - GRADO-VILLESSE
 TRATTO GRADO - VILLESSE DN 1050 (42"), P 75 bar

TRACCIATO DI PROGETTO

DISEGNO	LB - D - 83201
Foglio	2 di 8
REVISIONE	0
COMMESSA	669810
SCALA	1:10.000

Il presente disegno e' di proprieta' aziendale - La Societa' tutelera' i propri diritti a termine di legge.



Grado

Gorizia

0

1

2

3

km 0,000



18,815

GRADO - VILLESSE

Impianto n.1 km 0,000



C1

C2

Proprietario
Snam
Rete Gas
Progettista
Snamprogetti

METANODOTTO TRIESTE - GRADO - VILLESSE
TRATTO GRADO - VILLESSE DN 1050 (42"), P 75 bar

TRACCIATO DI PROGETTO

DISEGNO LB-D-83201
Foglio 3 di 8
REVISIONE
COMMESSA 669810
SCALA 1:10.000

Tavola

1

Il presente disegno e' di proprieta' aziendale - La Societa' tutelera' i propri diritti a termine di legge.



Grado

Fiumicello

San Canzian d'Isonzo

Gorizia

Udine

Gorizia

3

4

5

6

18,815
GRADO - VILLESSE

Proprietario
Snam
Rete Gas
Progettista
Snamprogetti

METANODOTTO TRIESTE - GRADO - VILLESSE
TRATTO GRADO - VILLESSE DN 1050 (42"), P 75 bar


TRACCIATO DI PROGETTO

DISEGNO LB-D-83201
Foglio 4 di 8
REVISIONE
COMMESSA 669810
SCALA 1:10.000

Tavola

2

Il presente disegno e' di proprieta' aziendale - La Societa' tutelera' i propri diritti a termine di legge.

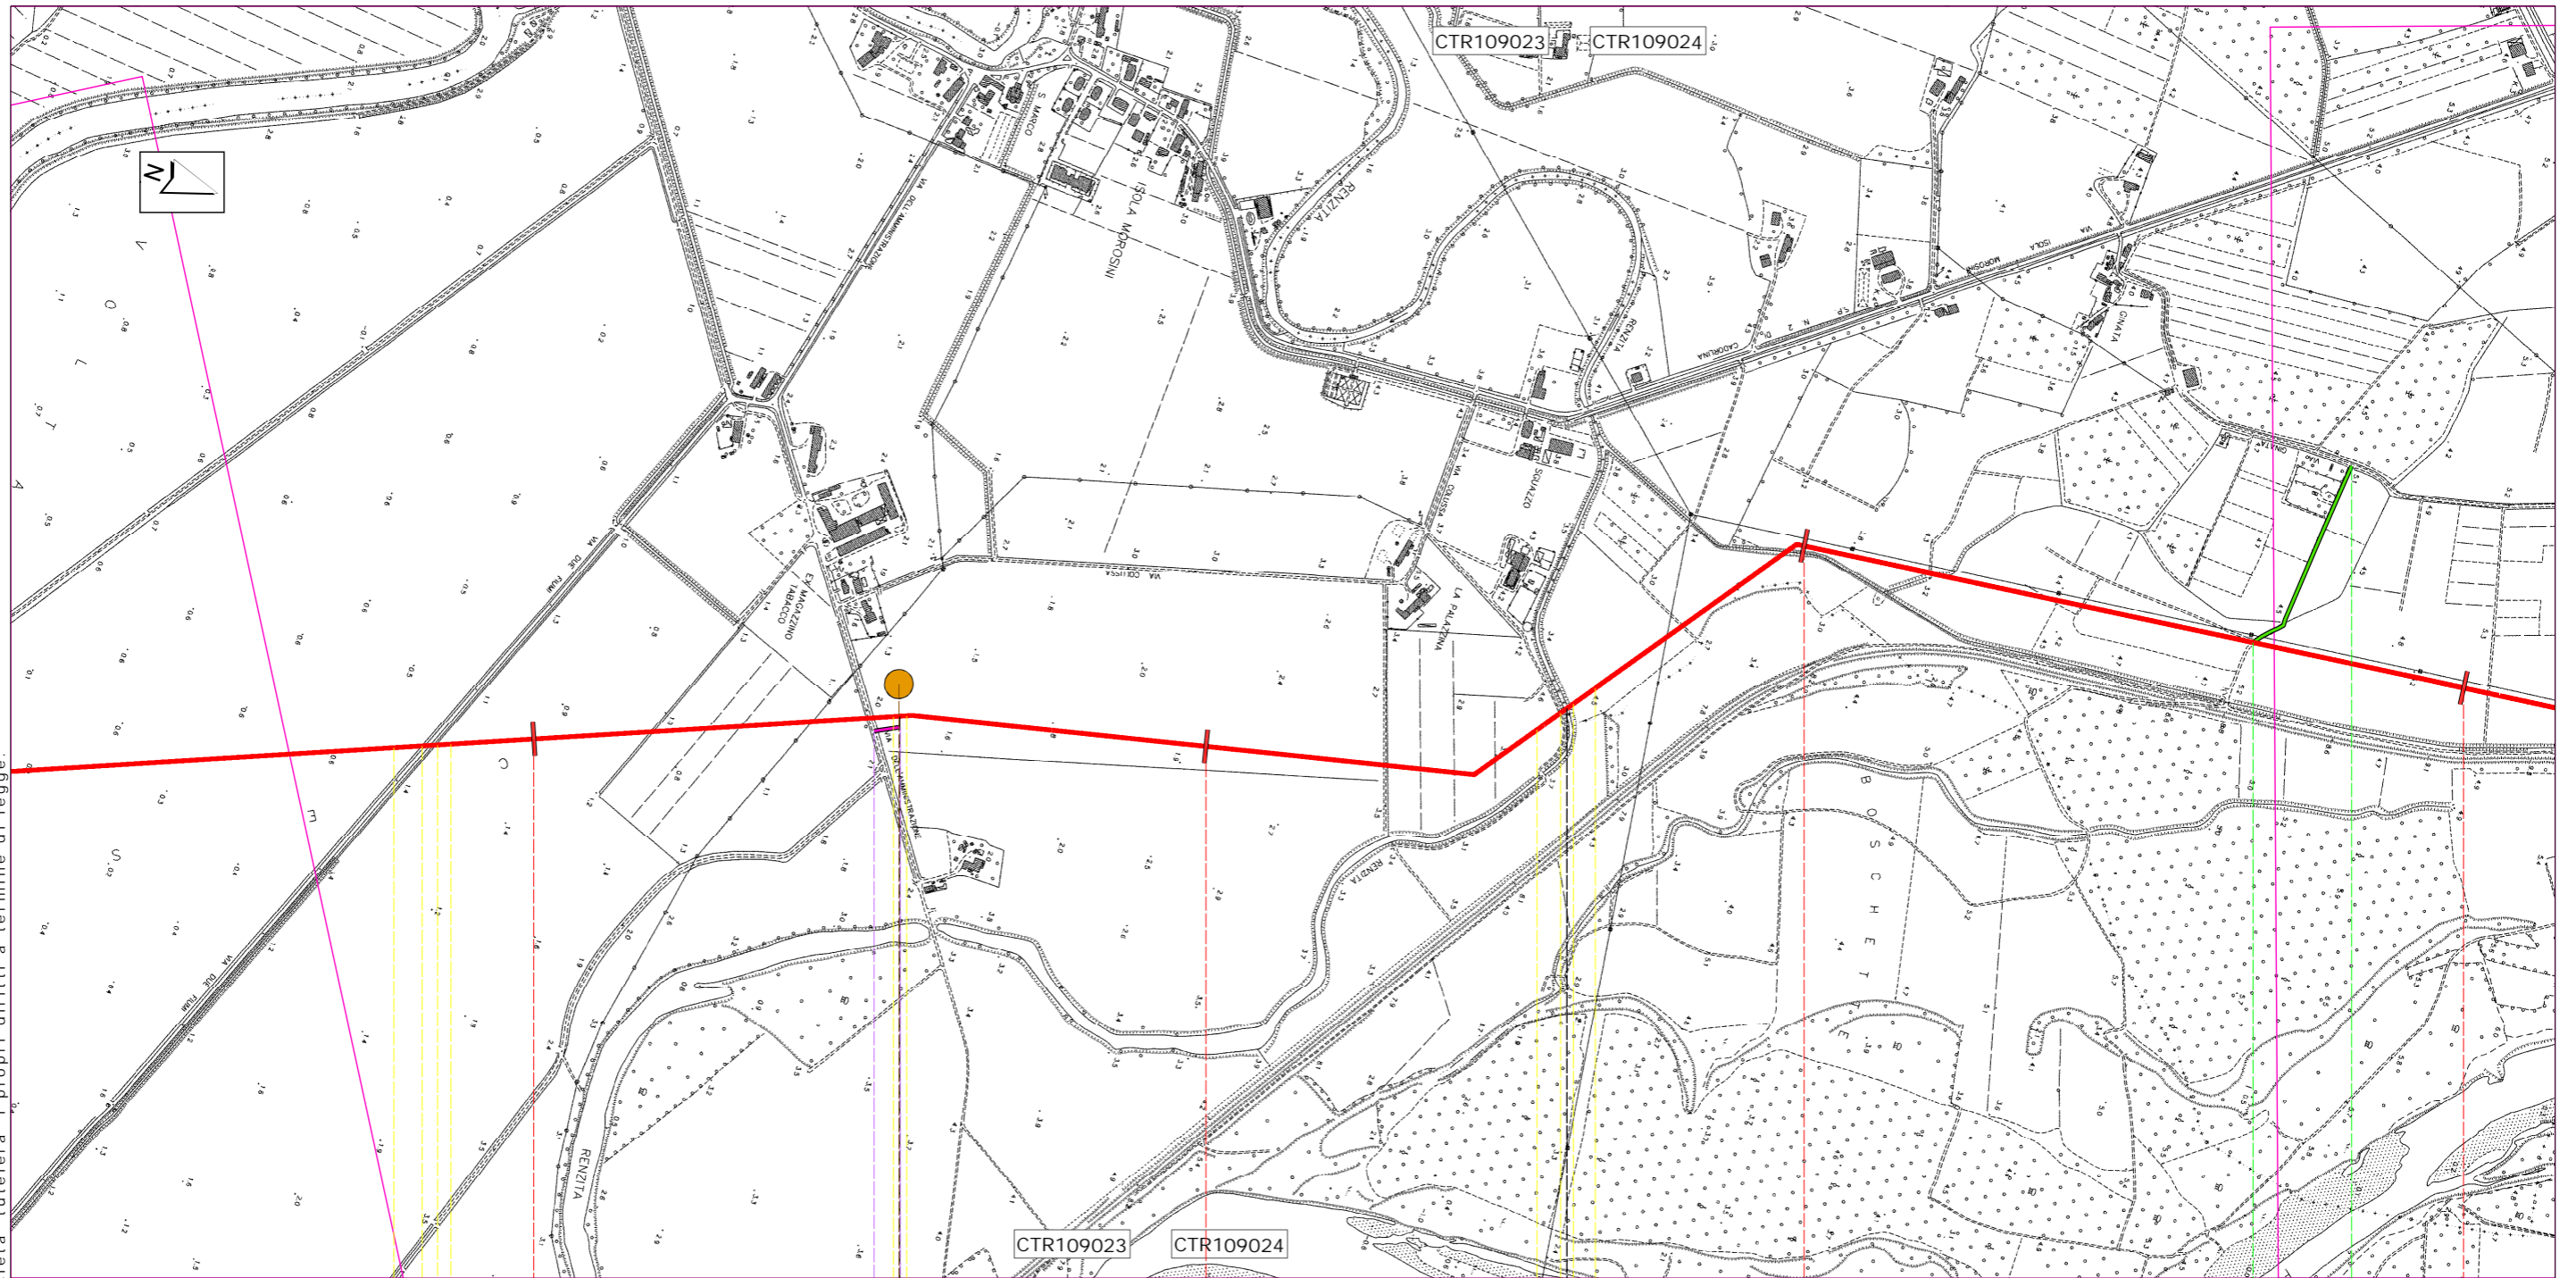

San Canzian d'Isonzo

Fiumicello

Gorizia

Udine

7

8

9

10

18,815
GRADO - VILLESSE

◀ PIL n.2 km 7,545 ▶

C3

1

Proprietario
Snam
Rete Gas
Progettista
Snamprogetti


METANODOTTO TRIESTE - GRADO - VILLESSE
TRATTO GRADO - VILLESSE DN 1050 (42"), P 75 bar

TRACCIATO DI PROGETTO

DISEGNO LB-D-83201
Foglio 5 di 8
REVISIONE
COMMESSA 669810
SCALA 1:10.000

Tavola
3

Il presente disegno e' di proprieta' aziendale - La Societa' tutelera' i propri diritti a termine di legge.

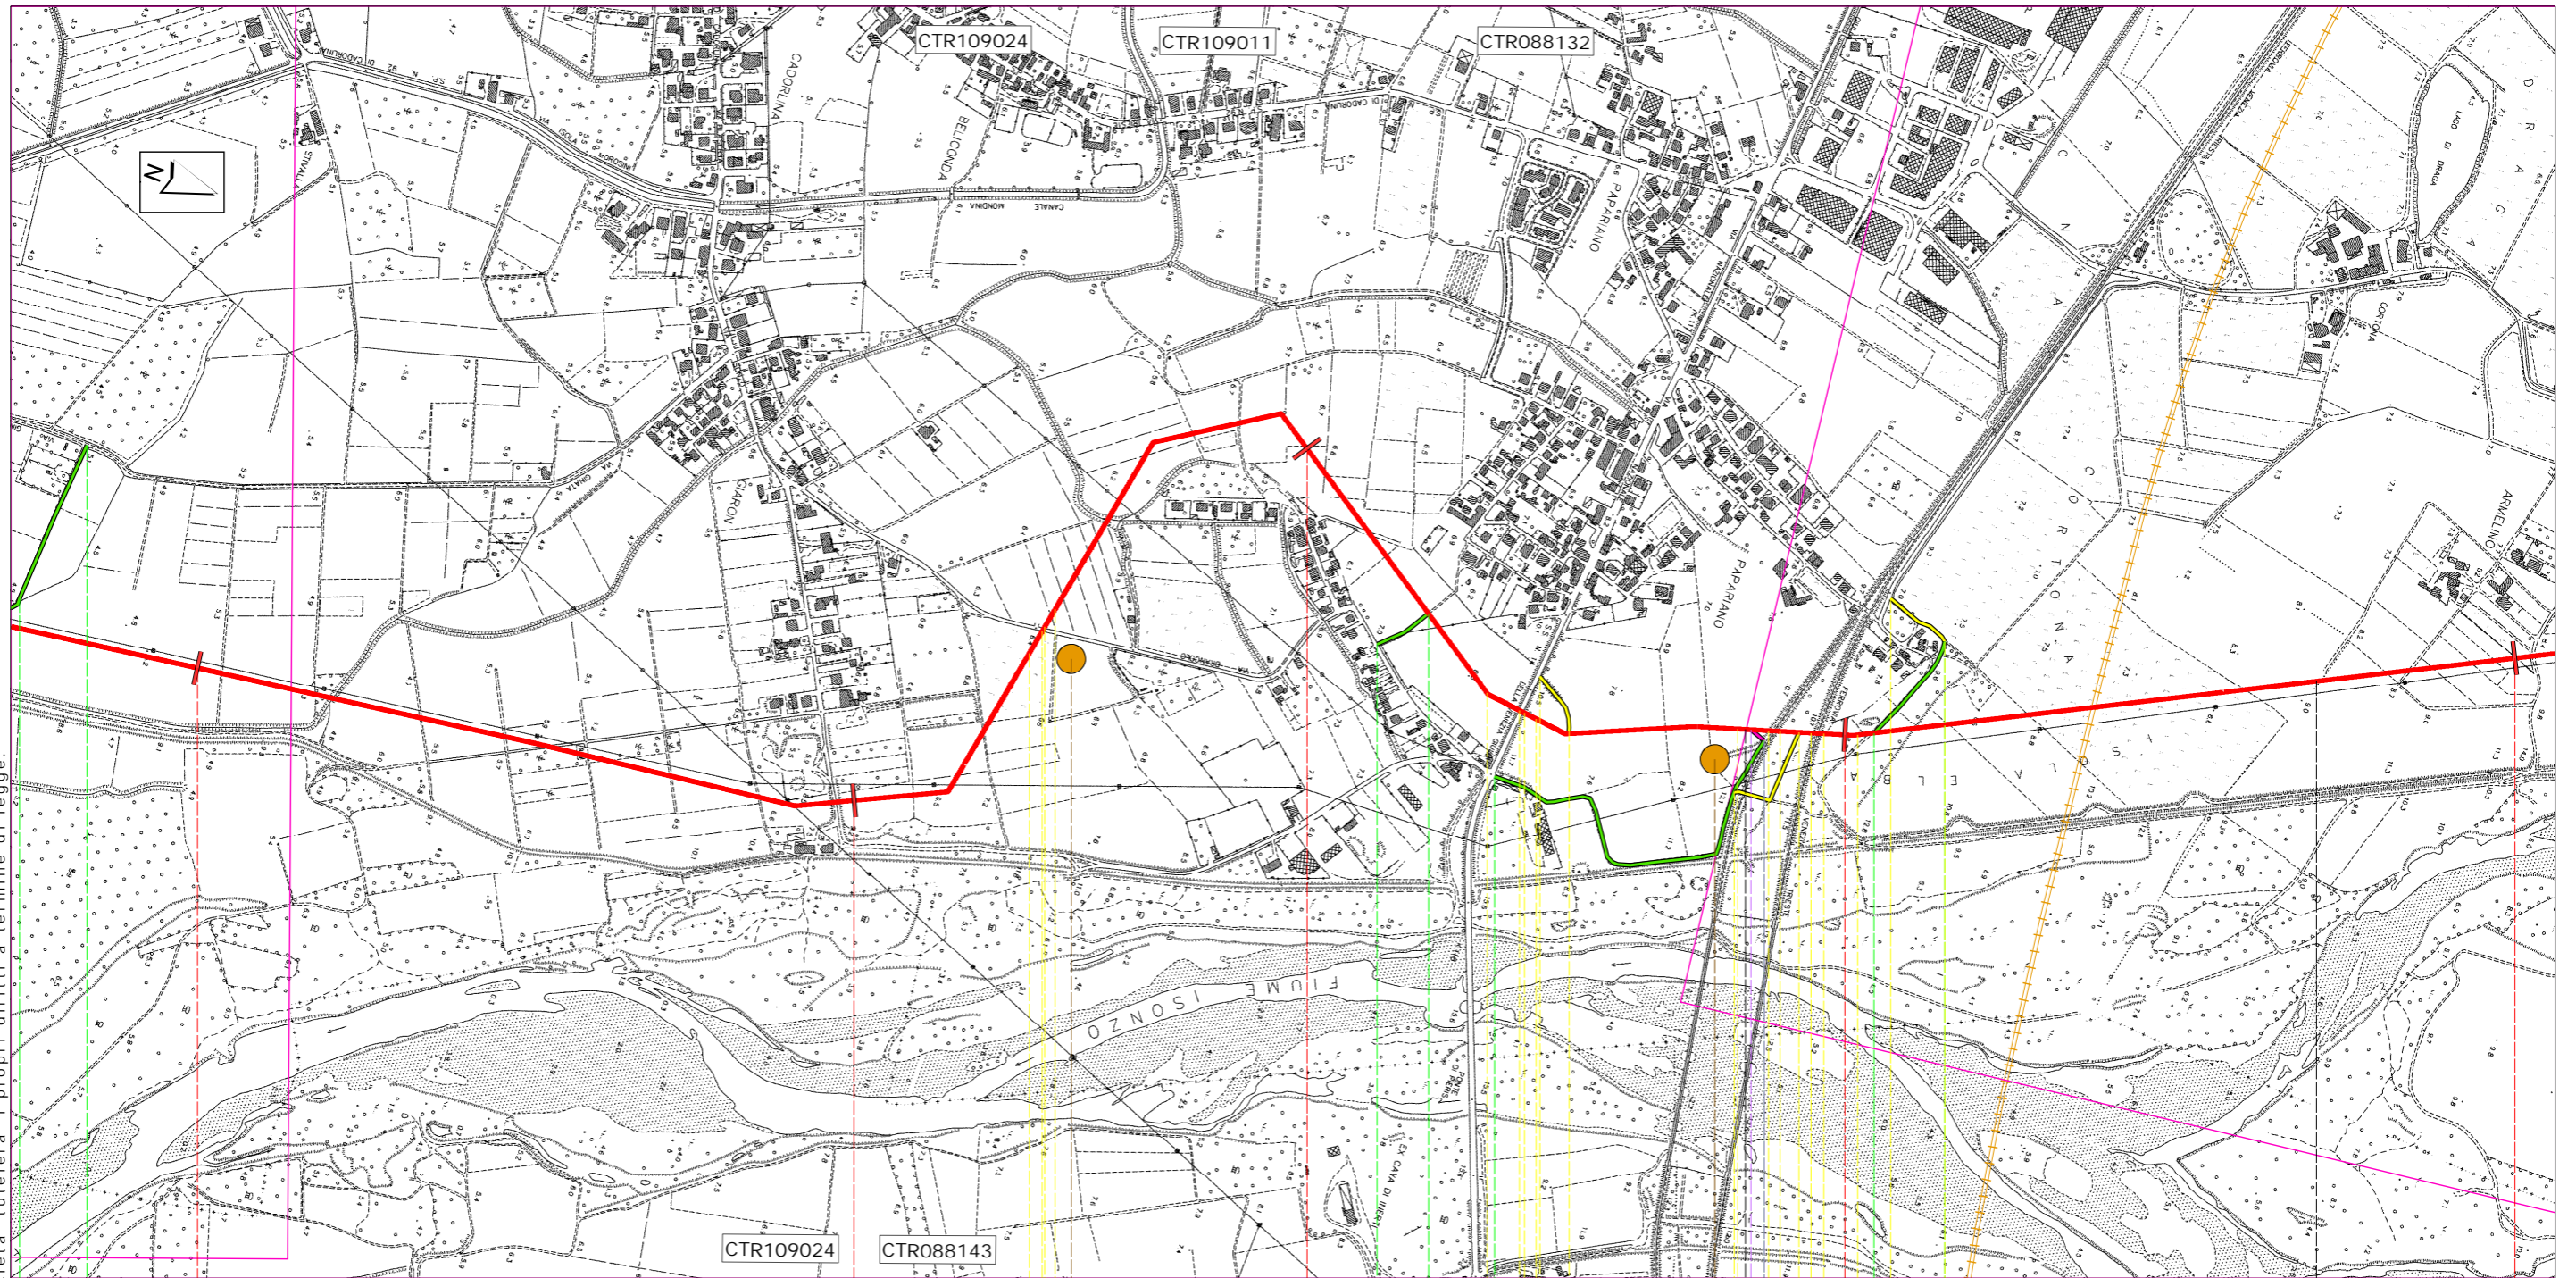

Fiumicello

Ruda

Udine

10

11

12

13

14

18,815

GRADO - VILLESSE

◀ PIL n.3 km 12,850 ▶

C4

C5

Proprietario
Snam
Rete Gas
Progettista
Snamprogetti

METANODOTTO TRIESTE - GRADO - VILLESSE
TRATTO GRADO - VILLESSE DN 1050 (42"), P 75 bar


TRACCIATO DI PROGETTO

DISEGNO LB-D-83201
Foglio 6 di 8
REVISIONE
COMMESSA 669810
SCALA 1:10.000

Tavola

4

Il presente disegno e' di proprieta' aziendale - La Societa' tutelera' i propri diritti a termine di legge

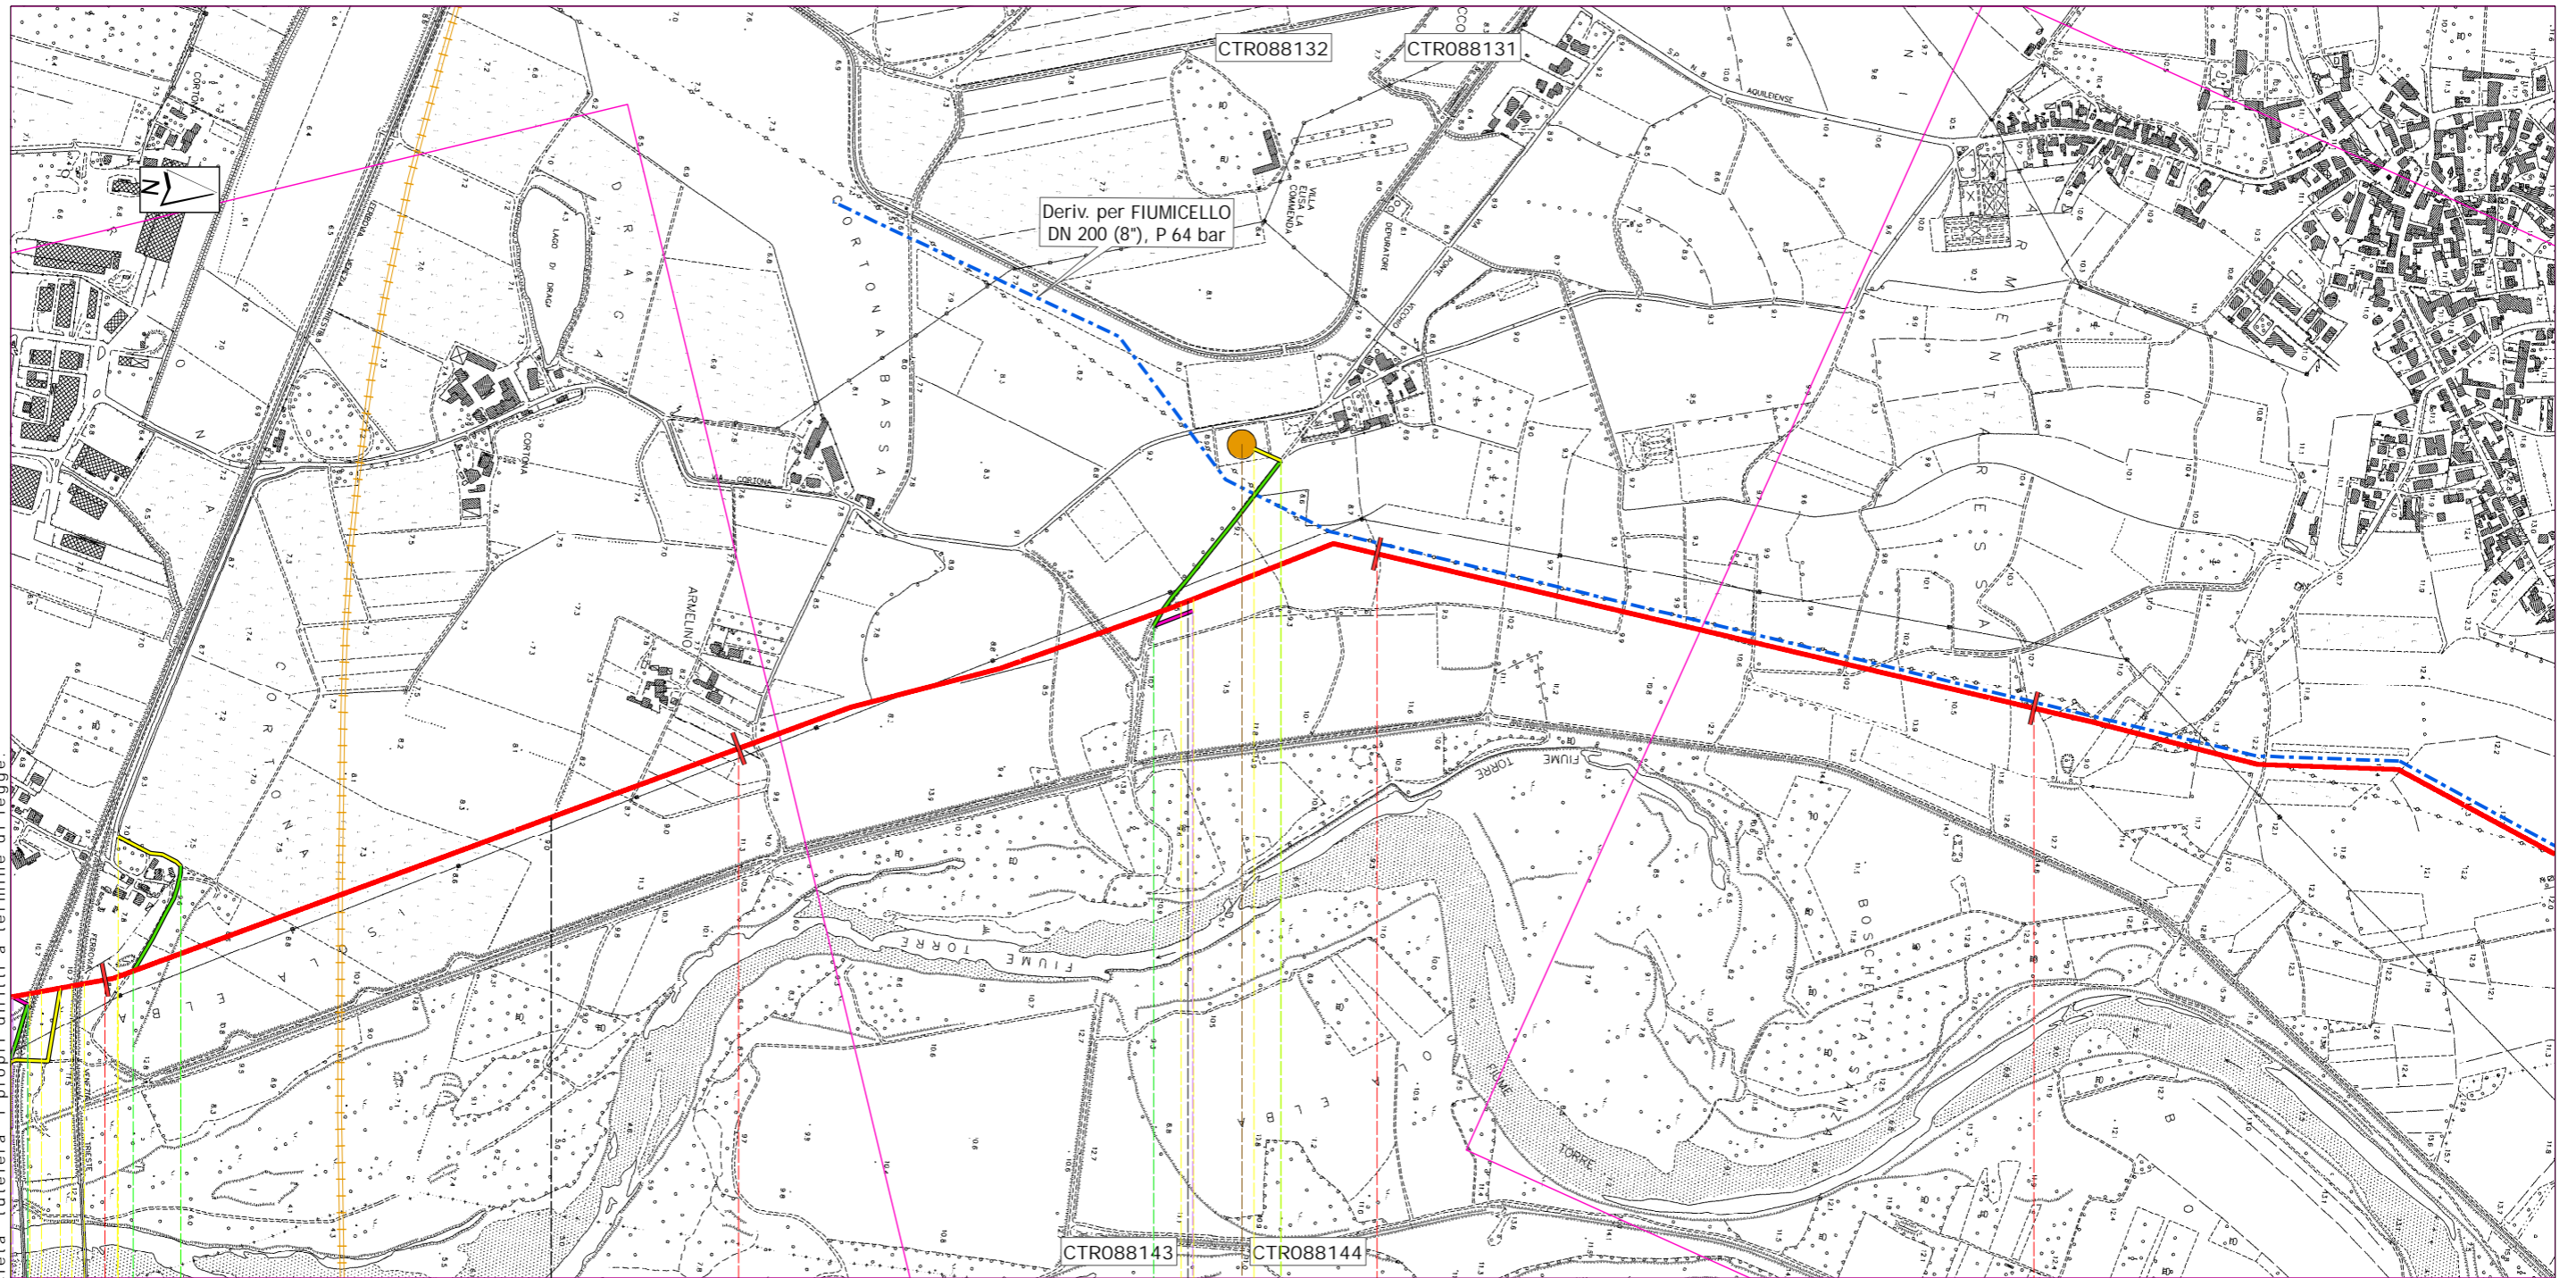

Fiumicello

Ruda

Udine

13

14

15

16

18,815

GRADO - VILLESSE

PIL n.4 km 14,705

C6

Proprietario
Snam
Rete Gas
Progettista
Snamprogetti

METANODOTTO TRIESTE - GRADO - VILLESSE
TRATTO GRADO - VILLESSE DN 1050 (42"), P 75 bar


TRACCIATO DI PROGETTO

DISEGNO LB-D-83201
Foglio 7 di 8
REVISIONE
COMMESSA 669810
SCALA 1:10.000

Tavola

5

Il presente disegno e' di proprieta' aziendale - La Societa' tutelera' i propri diritti a termine di legge.

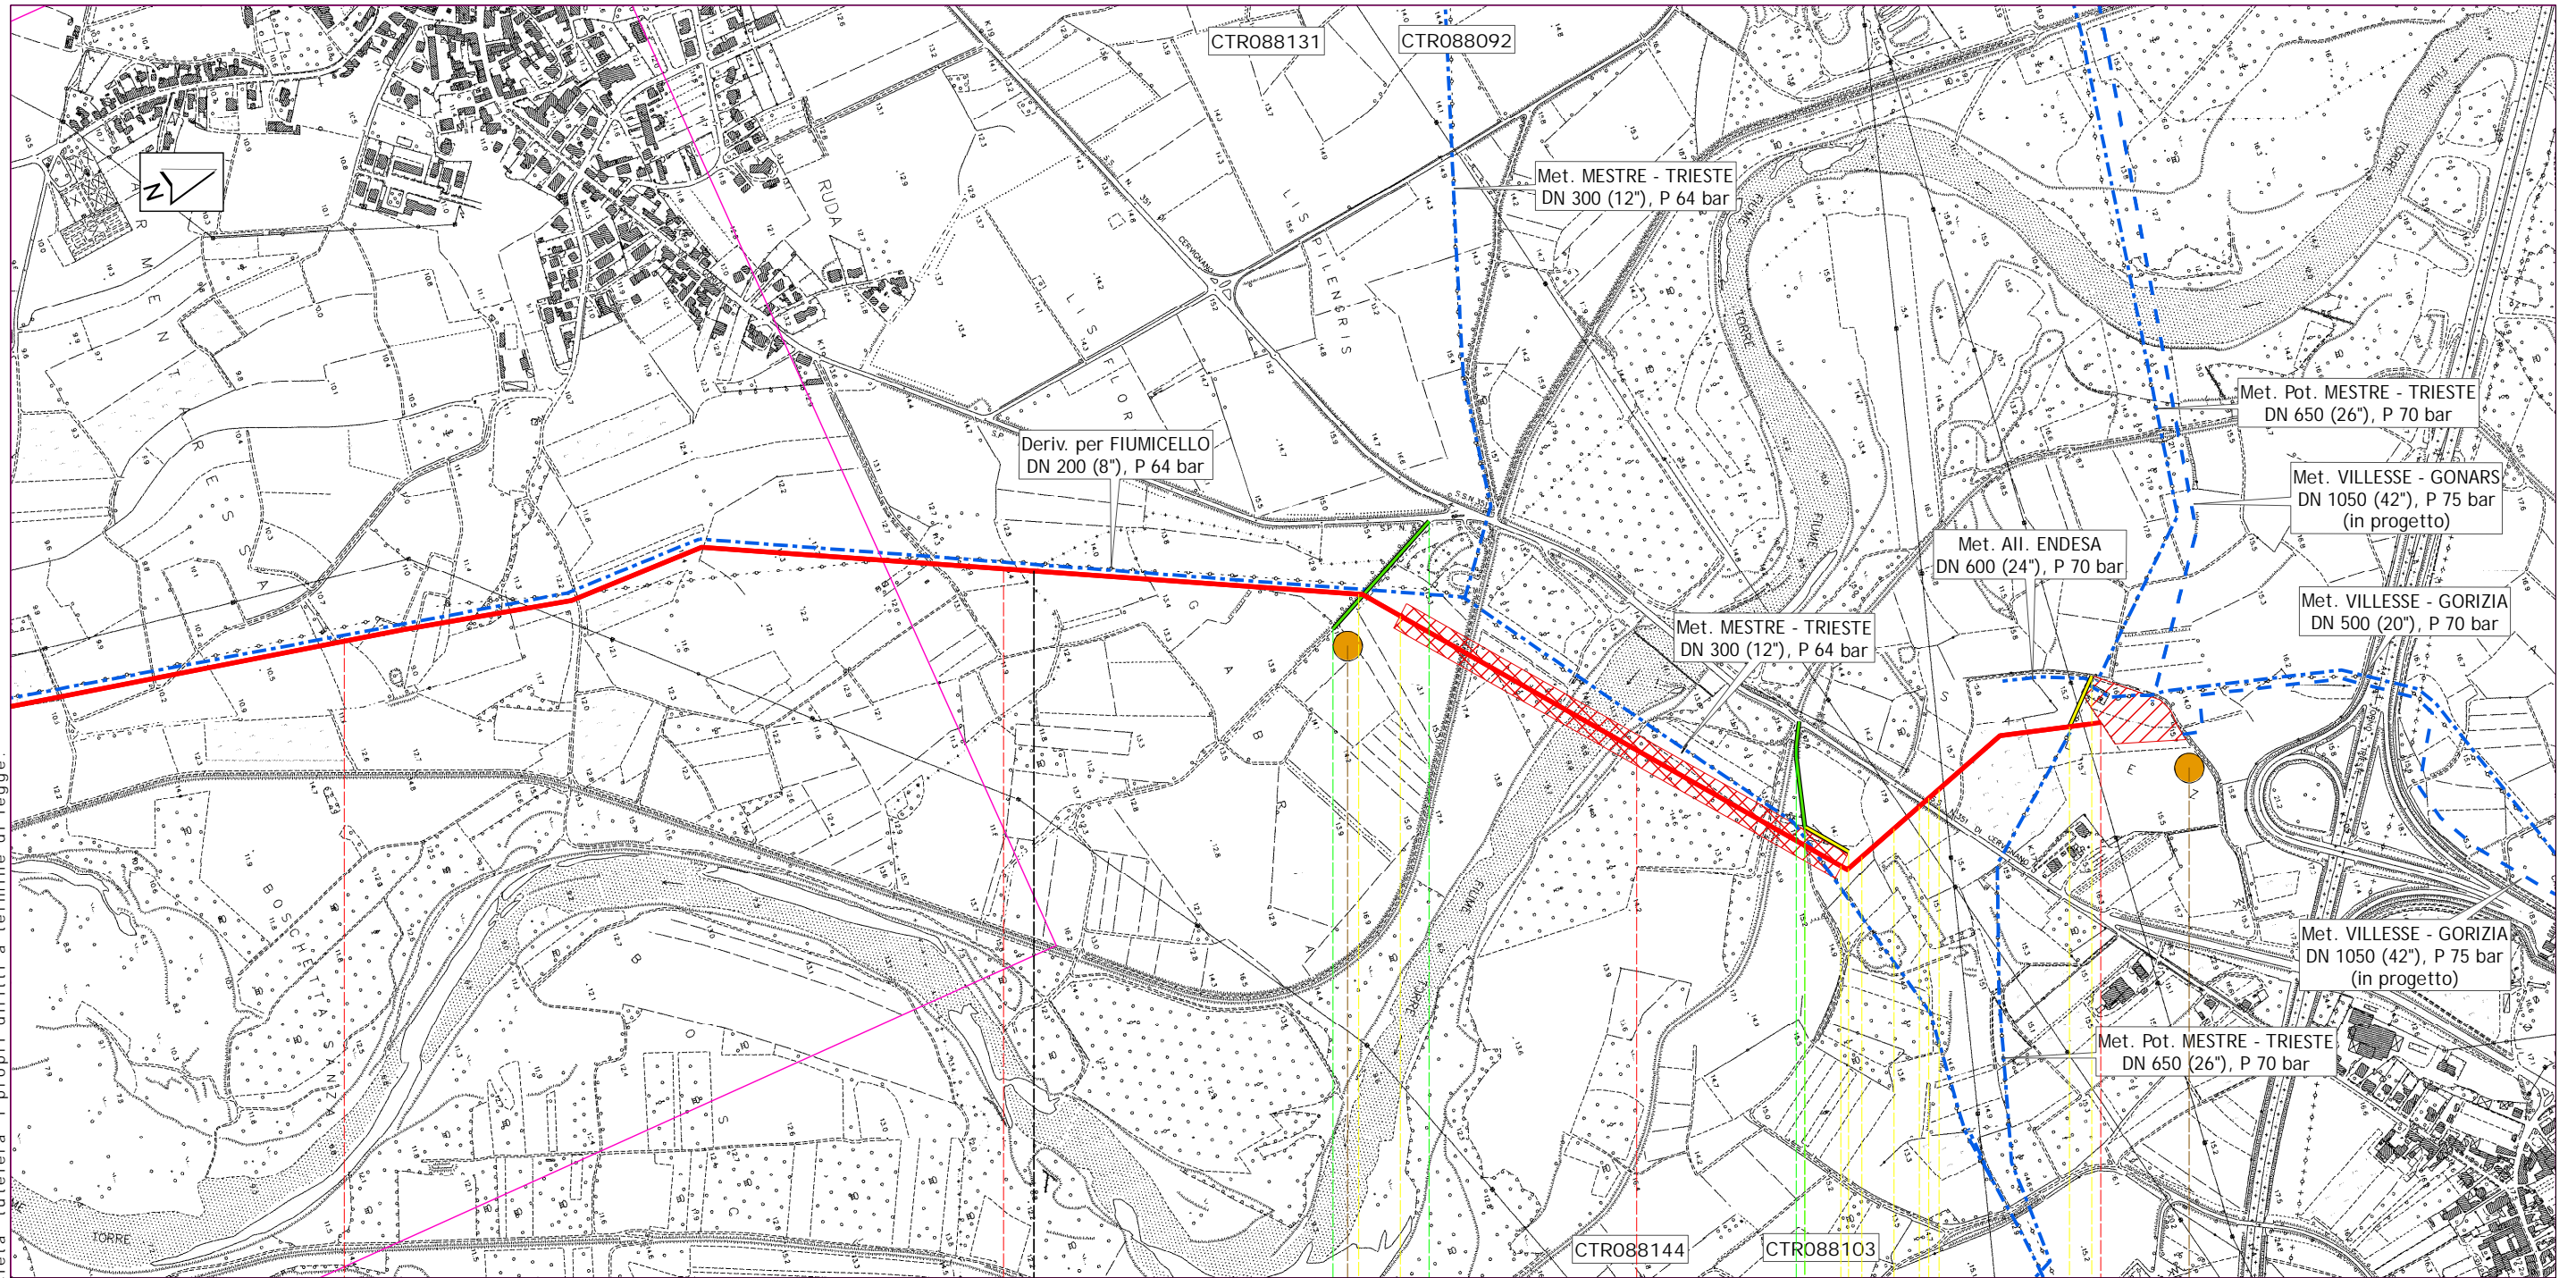

Ruda

Udine

Villesse

Gorizia

16

17

18

18,815

18,815
GRADO - VILLESSE

km 18,815

Impianto n.5 km 18,815

C7

C8

Proprietario
Snam
Rete Gas
Progettista
Snamprogetti

METANODOTTO TRIESTE - GRADO - VILLESSE
TRATTO GRADO - VILLESSE DN 1050 (42"), P 75 bar

TRACCIATO DI PROGETTO

DISEGNO LB-D-83201
Foglio 8 di 8
REVISIONE
COMMESSA 669810
SCALA 1:10.000

Tavola

6