DOCUMENTI DI RIFERIMENTO	N

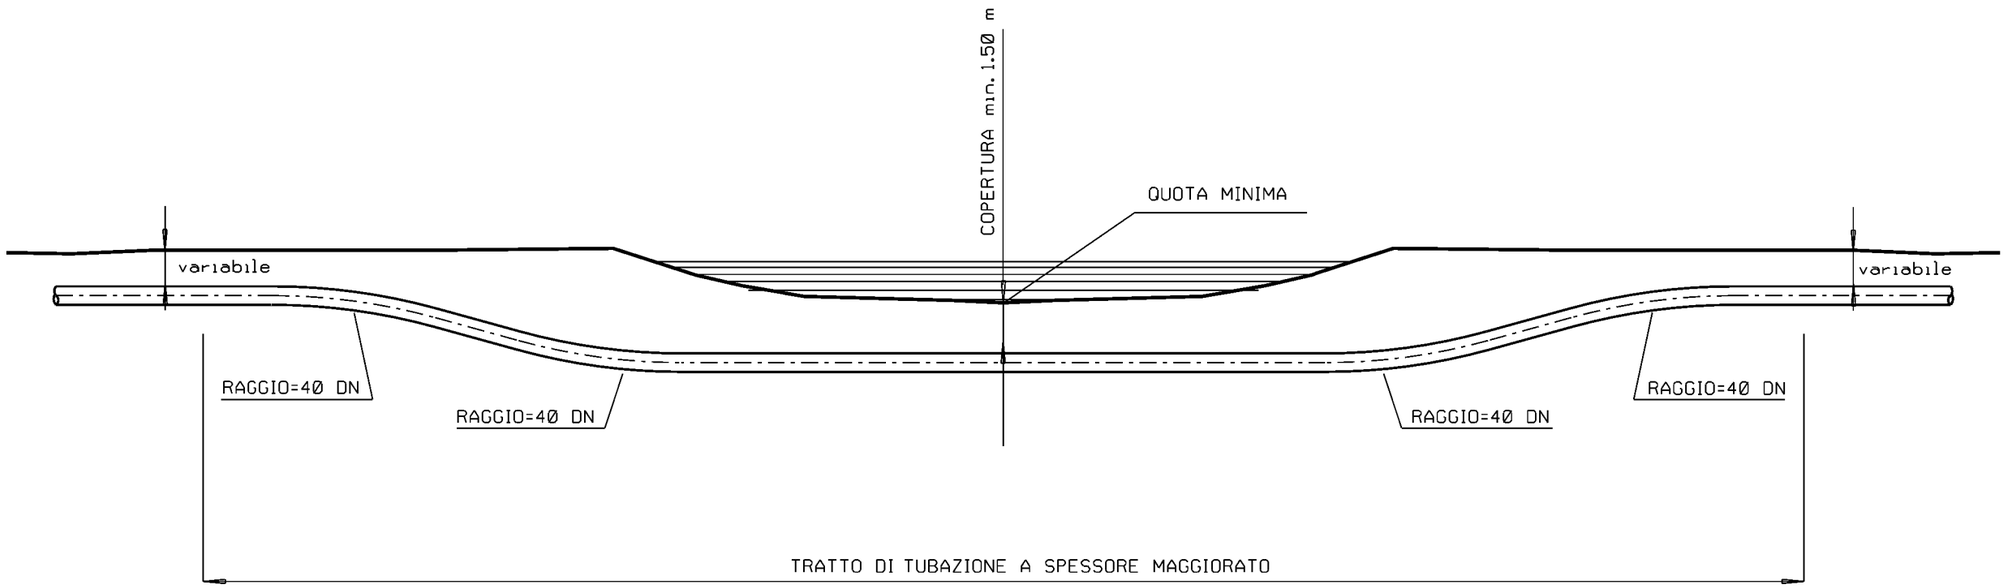

Rev	DATA	DESCRIZIONE	ELABORATO	VERIFICATO	APPROVATO
0	Apr. 2008	EMISSIONE	SCIOSCIA	CASATI	STELLUTI

Snam Rete Gas

PROGETTISTA Snamprogetti

NR PROGETTO NR/06269

COMMESSA 669810 | UNITA' N 000

METANODOTTO TRIESTE - GRADO - VILLESSE

TRATTO GRADO - VILLESSE DN 1050 (42"), P 75 bar

ATTRAVERSAMENTO TIPO CORSI D'ACQUA MINORI

DIS. N. LC-D-83326

REVISIONE 0

FG DI

SCALA

DOCUMENTO DI PROPRIETA' Rete Gas. LA SOCIETA' TUTELERA' I PROPRI DIRITTI IN SEDE CIVILE E PENALE A TERMINI DI LEGGE.