
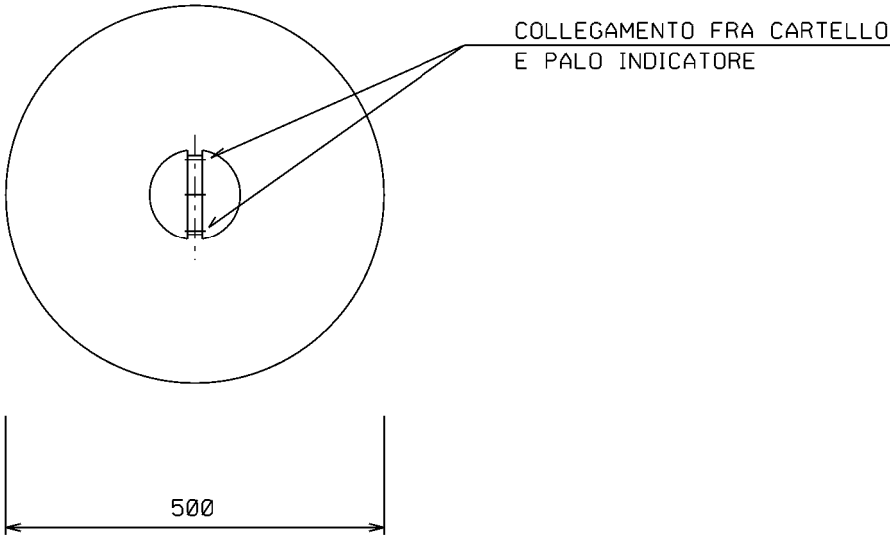
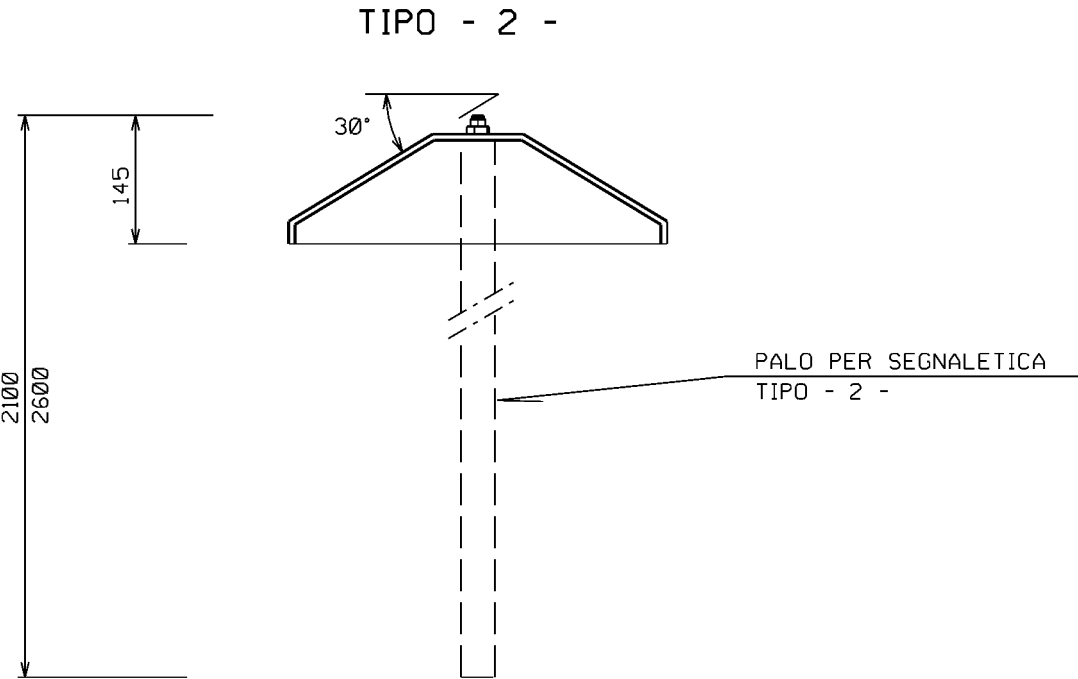
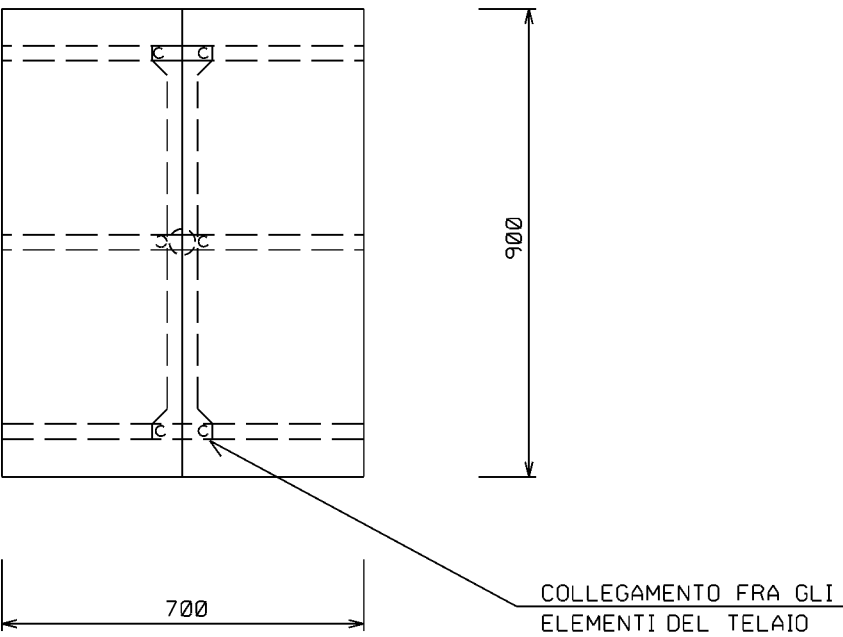


CARTELLO SEGNALATORE PER VIGILANZA AEREA

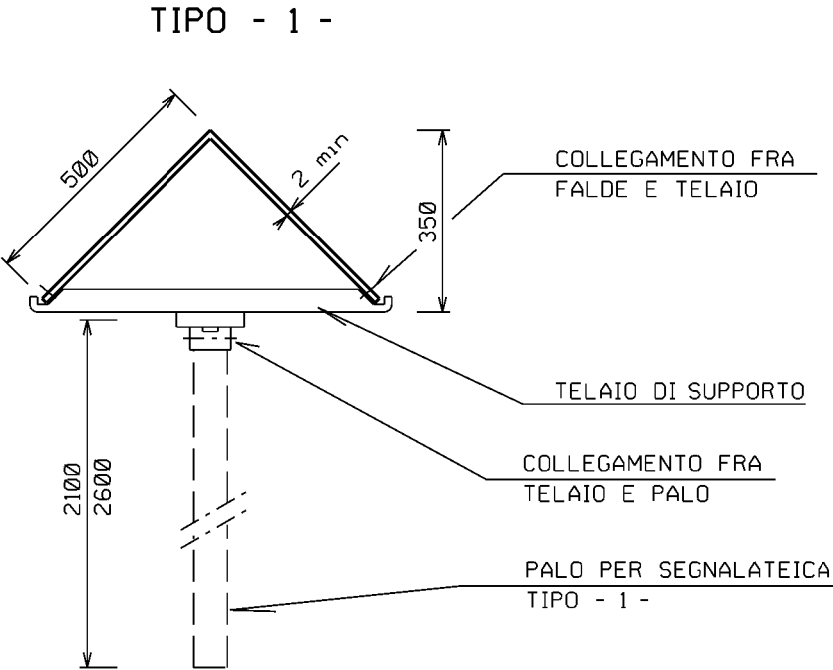

DIMENSIONI IN mm

DOCUMENTI DI RIFERIMENTO			N		
0	Apr. 2008	EMISSIONE	SCIOSCIA	CASATI	STELLUTI
Rev	DATA	DESCRIZIONE	ELABORATO	VERIFICATO	APPROVATO
		PROGETTISTA			
				NR PROGETTO	
				NR/06269	
				COMMESSA	UNITA' N
				669810	000
				DIS. N.	
				LC-D-83359	
				REVISIONE	0
				FG	1 DI 3
				SCALA	


METANODOTTO TRIESTE - GRADO - VILLESSE
TRATTO GRADO - VILLESSE DN 1050 (42"), P 75 bar

CARTELLO SEGNALATORE

DOCUMENTI DI RIFERIMENTO	N


CARTELLO SEGNALATORE DI LINEA

DIMENSIONI IN mm

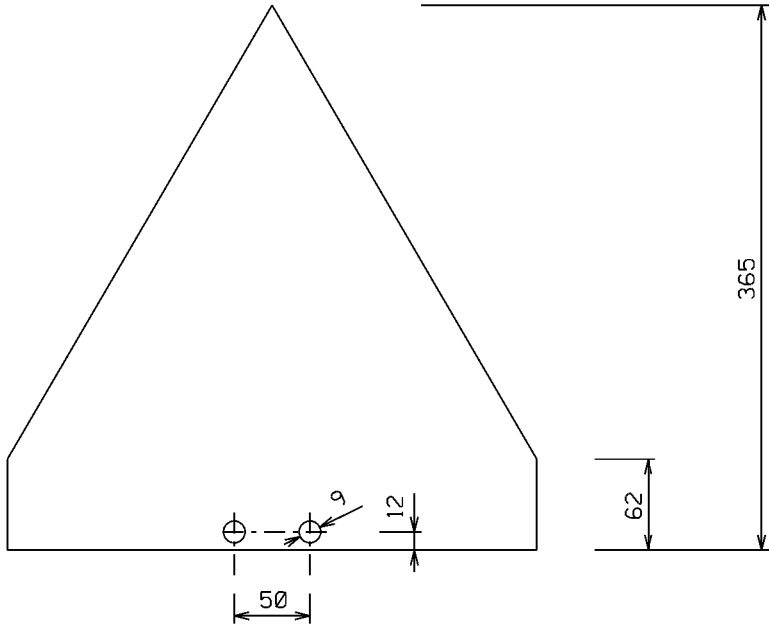

0	Apr. 2008	EMISSIONE		SCIOSCIA	CASATI	STELLUTI	
Rev	DATA	DESCRIZIONE			ELABORATO	VERIFICATO	APPROVATO
 Snam Rete Gas		PROGETTISTA	 Snamprogetti	NR PROGETTO NR/06269			
				COMMESSA 669810		UNITA' N 000	
METANODOTTO TRIESTE - GRADO - VILLESSE TRATTO GRADO - VILLESSE DN 1050 (42"), P 75 bar				DIS N LC-D-83359			
				REVISIONE 0			
CARTELLO SEGNALATORE				FG 2 DI 3			
				SCALA			


PALI PER CARTELLI SEGNALATORI
TIPO - 1 -

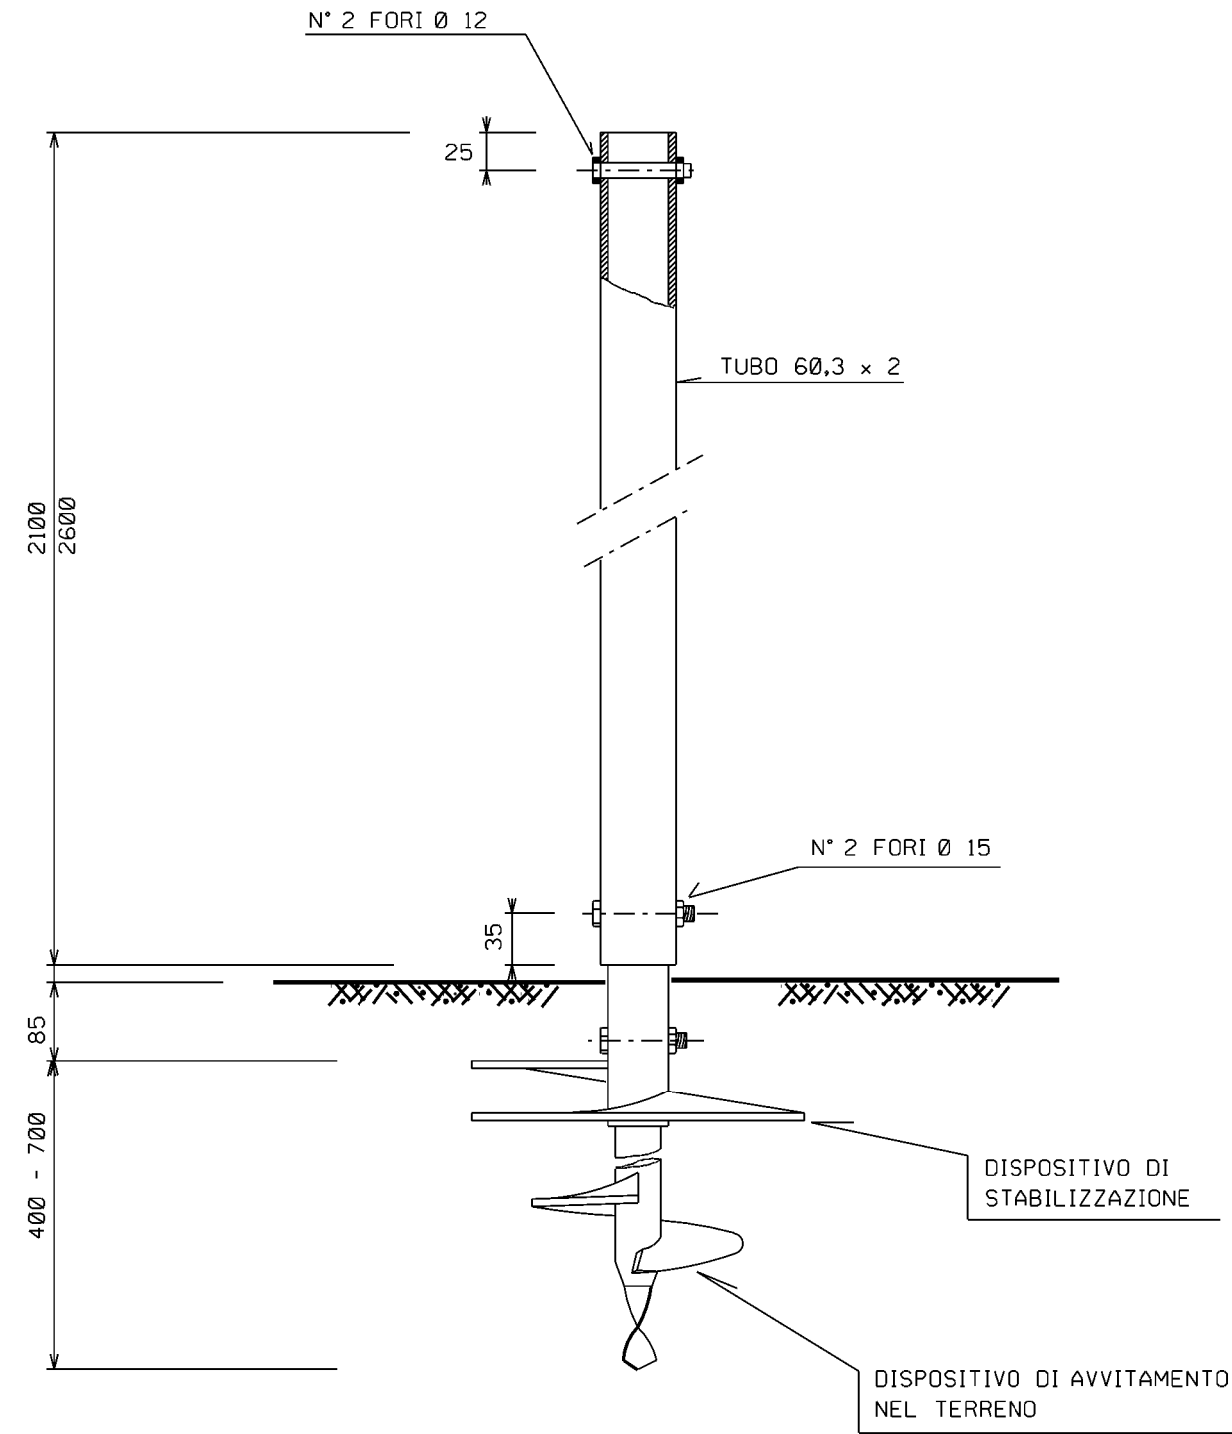

DOCUMENTI DI RIFERIMENTO

N

TIPO - 2 -

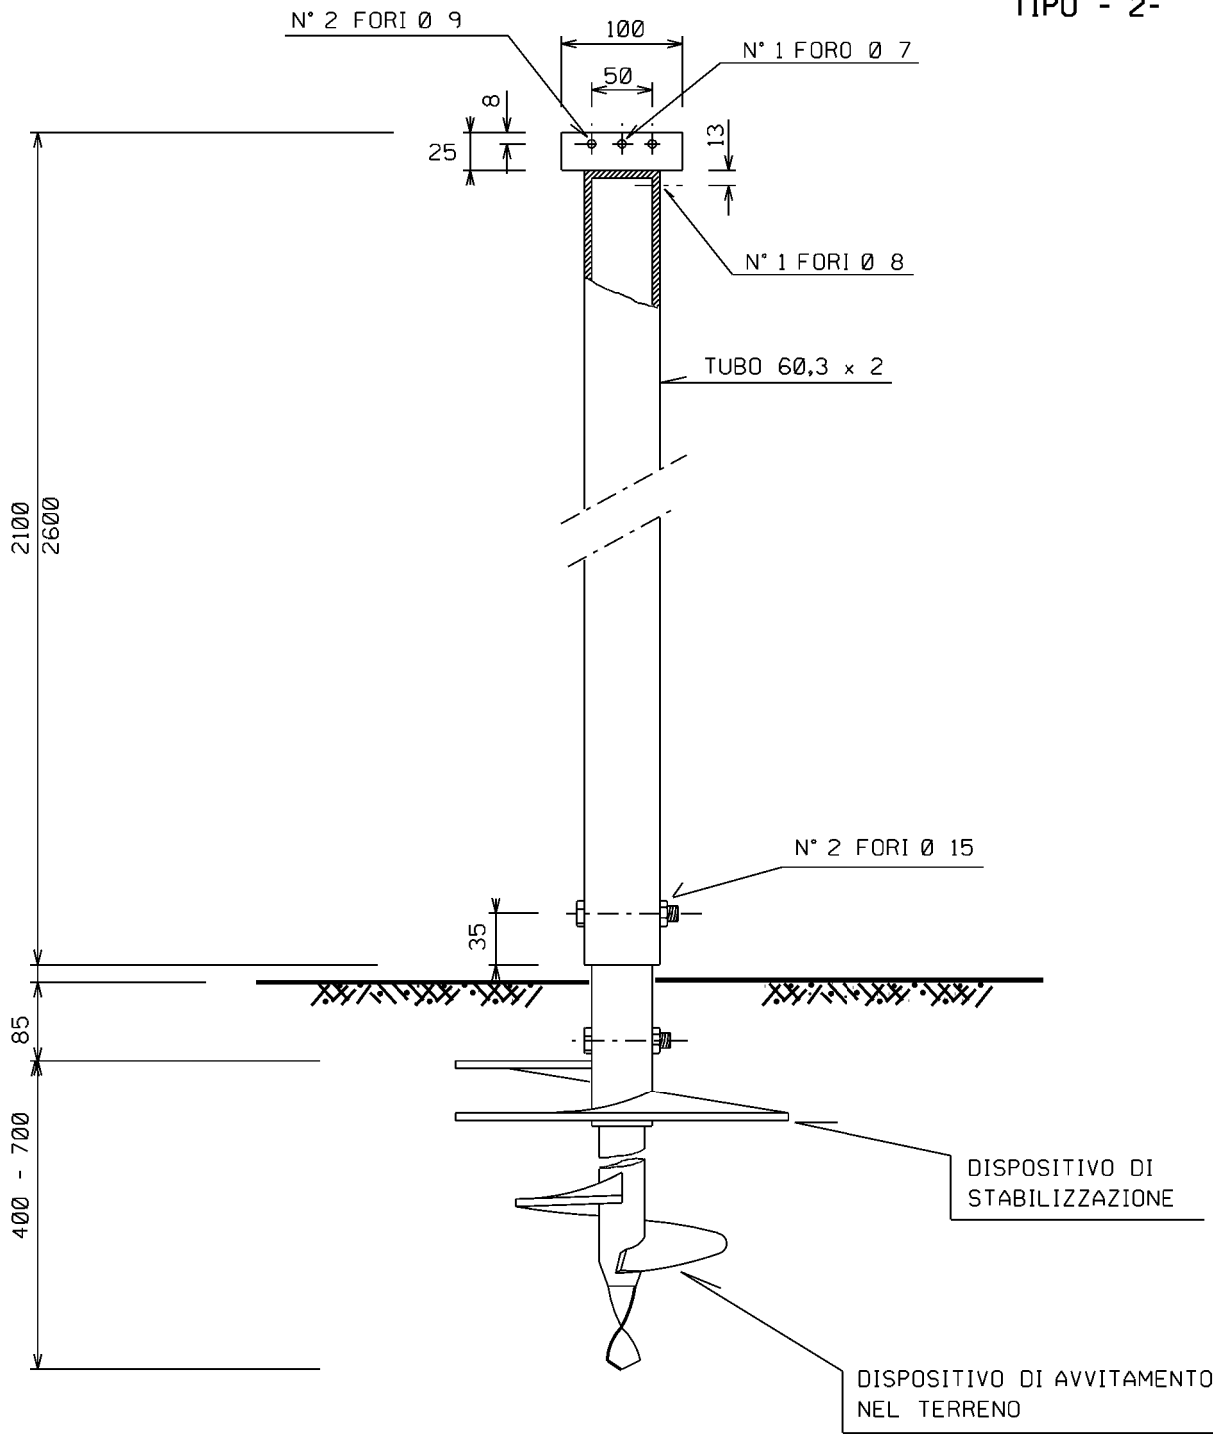

0	Apr. 2008	EMISSIONE		SCIOSCIA	CASATI	STELLUTI	
Rev	DATA	DESCRIZIONE			ELABORATO	VERIFICATO	APPROVATO
				NR PROGETTO			
Snam Rete Gas		Snamprogetti		NR/06269			
				COMMESSA		UNITA' N	
				669810		000	
METANODOTTO TRIESTE - GRADO - VILLESSE TRATTO GRADO - VILLESSE DN 1050 (42"), P 75 bar				DIS N			
				LC-D-83359			
CARTELLO SEGNALATORE				REVISIONE			
				0			
				FG 3 DI 3			
				SCALA			