
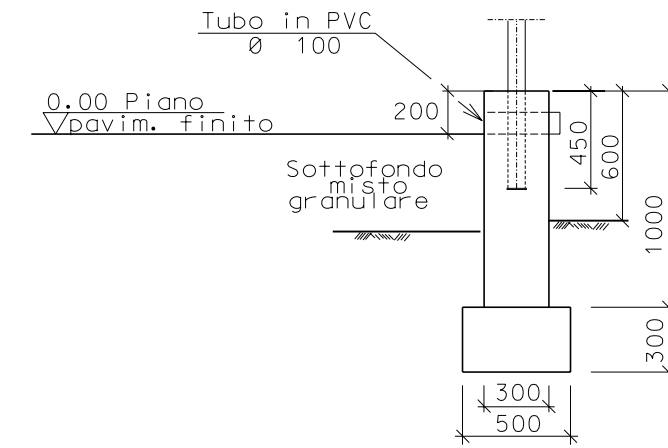


TAV. CTR 088143 (GO)  
COROGRAFIA 1:10000

0	Apr. 2008	EMISSIONE	MONTINI	CASATI	STELLUTI
Rev.	DATA	DESCRIZIONE	ELABORATO	VERIFICATO	APPROVATO
		PROGETTISTA  <b>Snamprogetti</b>	NR. PROGETTO NR/06269		
			COMMESSA 669810	UNITA' N. 000	
METANODOTTO TRIESTE - GRADO - VILLESSE TRATTO GRADO - VILLESSE DN 1050 (42"), P 75 bar			DIS. N. LC-D-83362		
PUNTO DI INTERCETTAZIONE DI LINEA (P.I.L.) n.3 Loc. Isola Elba			REVISIONE 0		
			FG. 1	DI 3	
			SCALA		

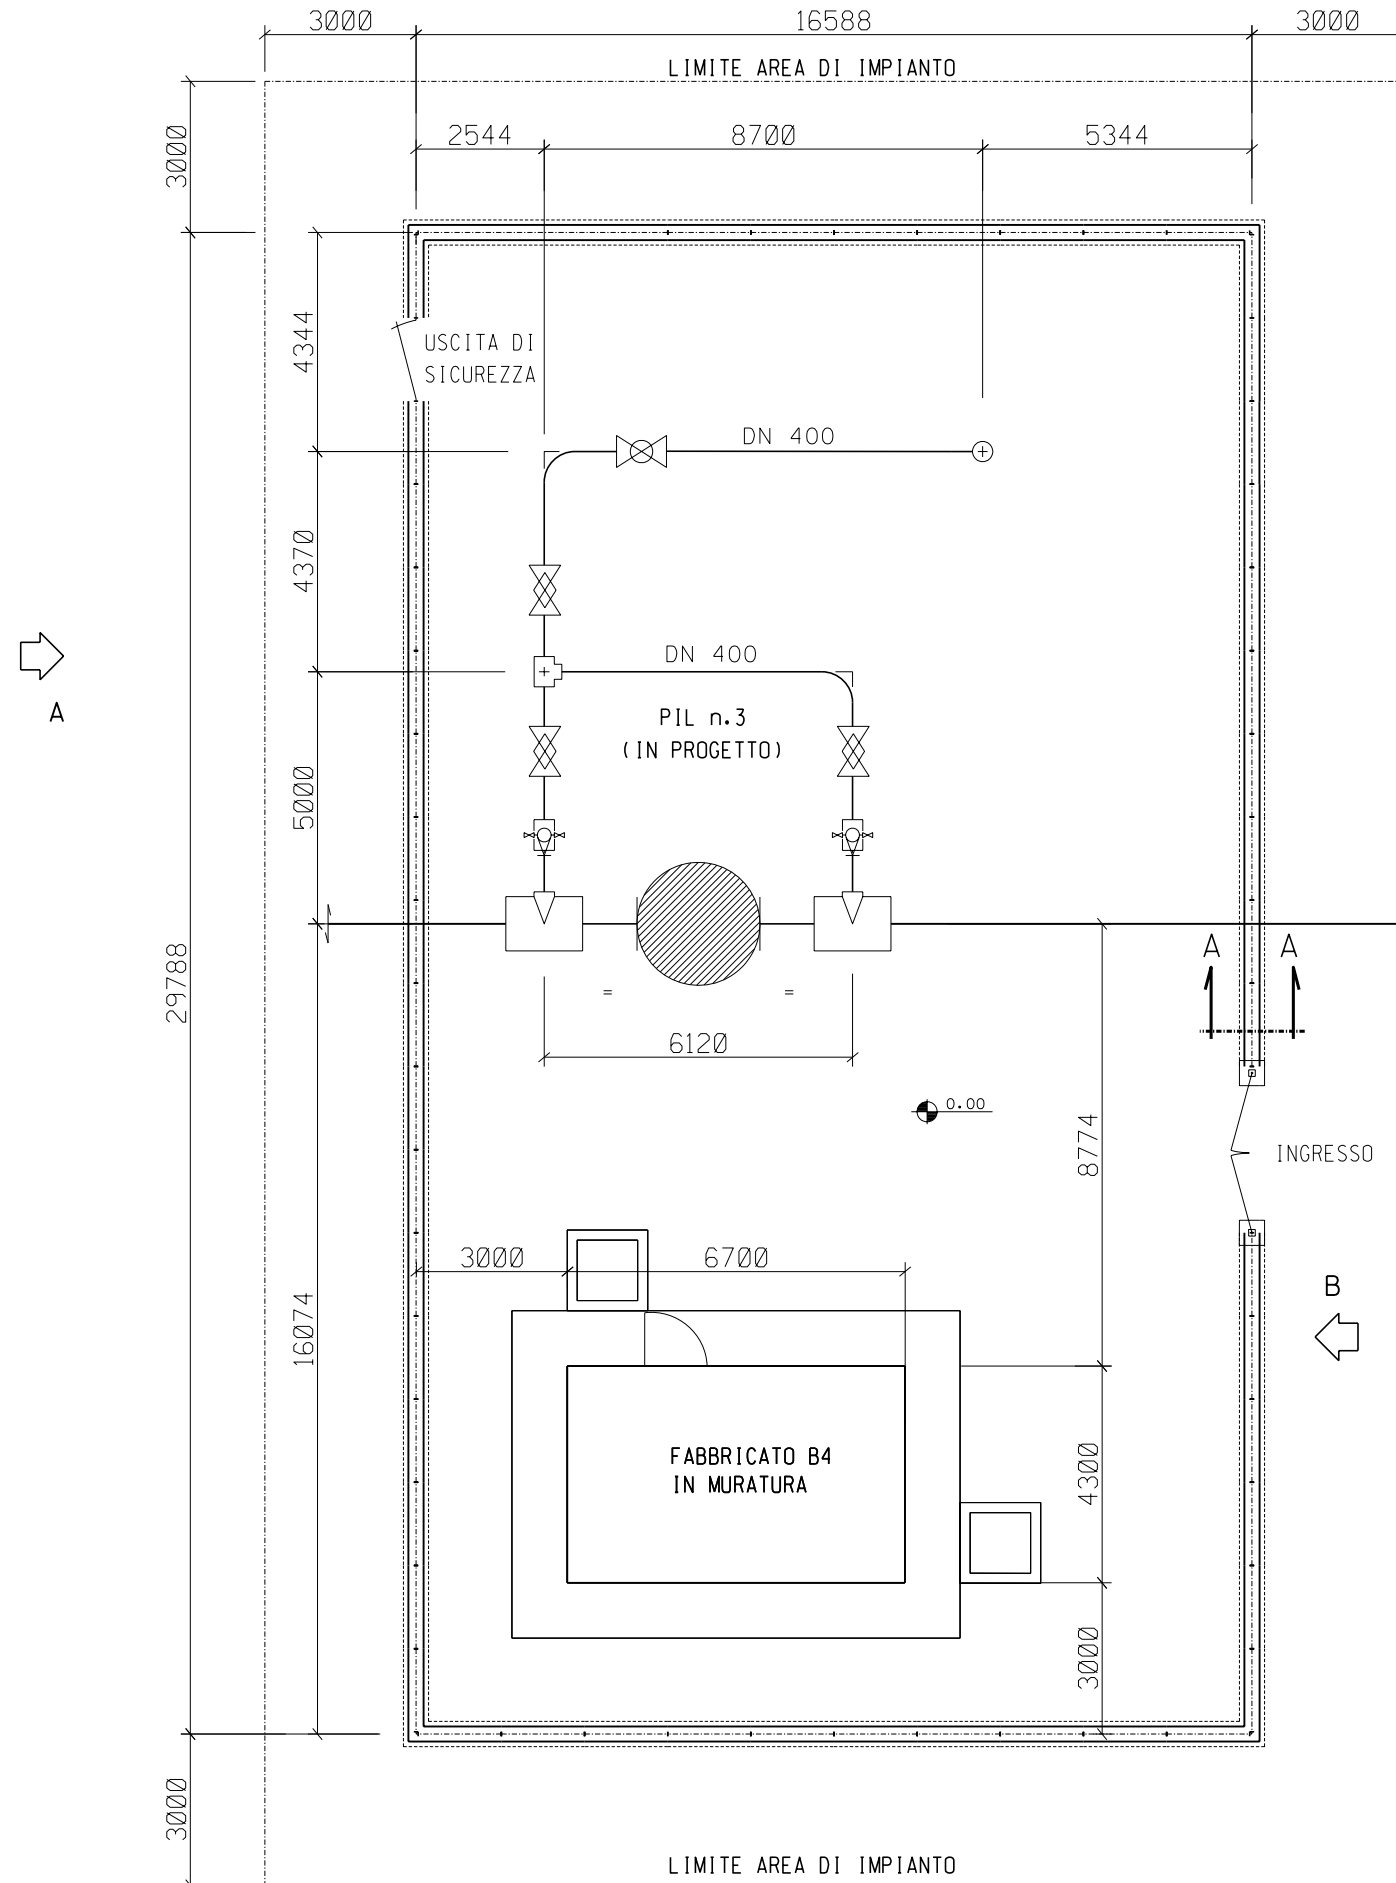


SEZIONE A - A

TRATTO GRADO - VILLESSE  
DN 1050 (42"), P 75 bar  
(IN PROGETTO)


**Nota :**

La quota 0.00 (Piano finito pavimento) e' maggiore di 400 mm rispetto al piano pista.

SCALA 1:150

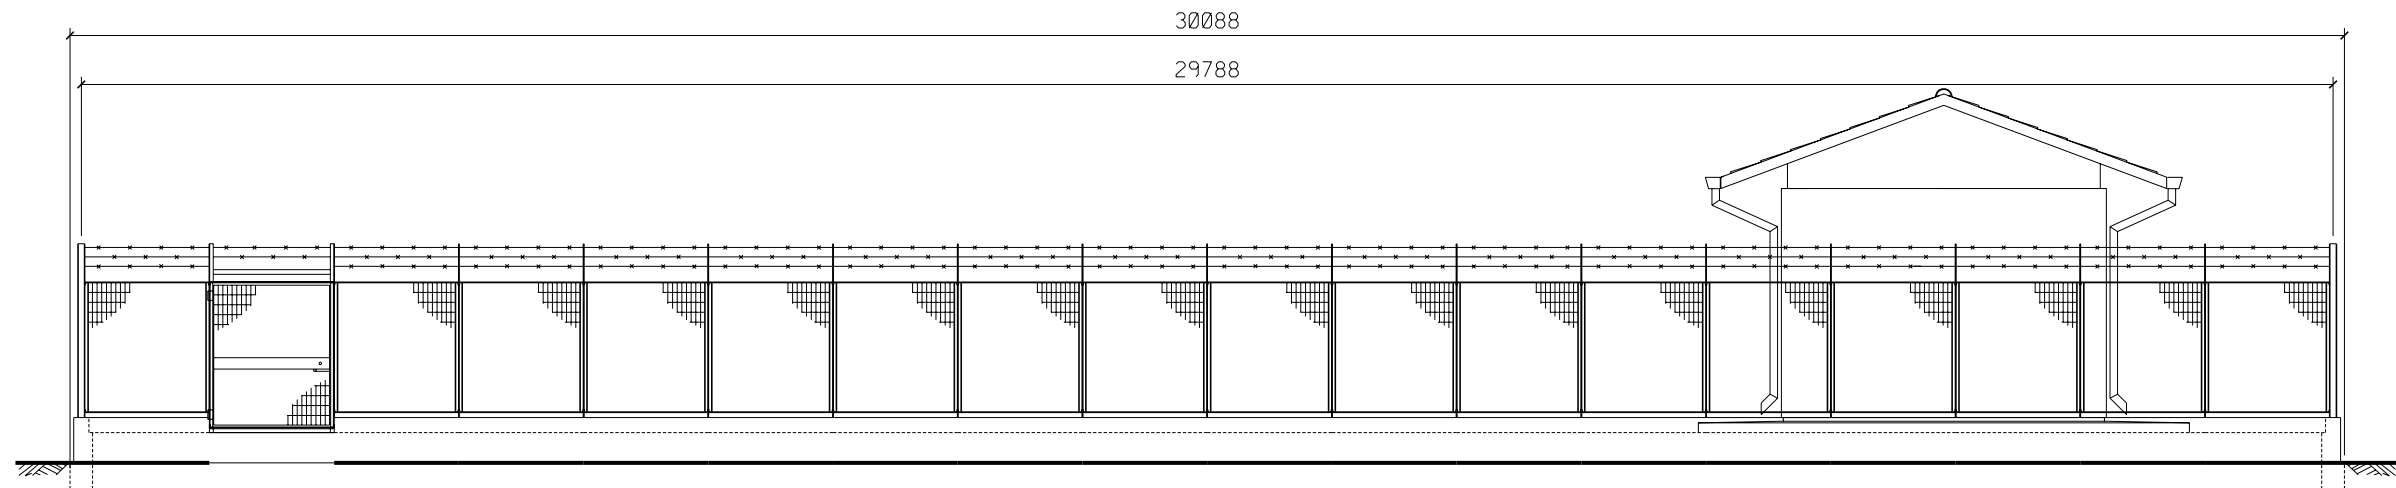

PROSPETTO A

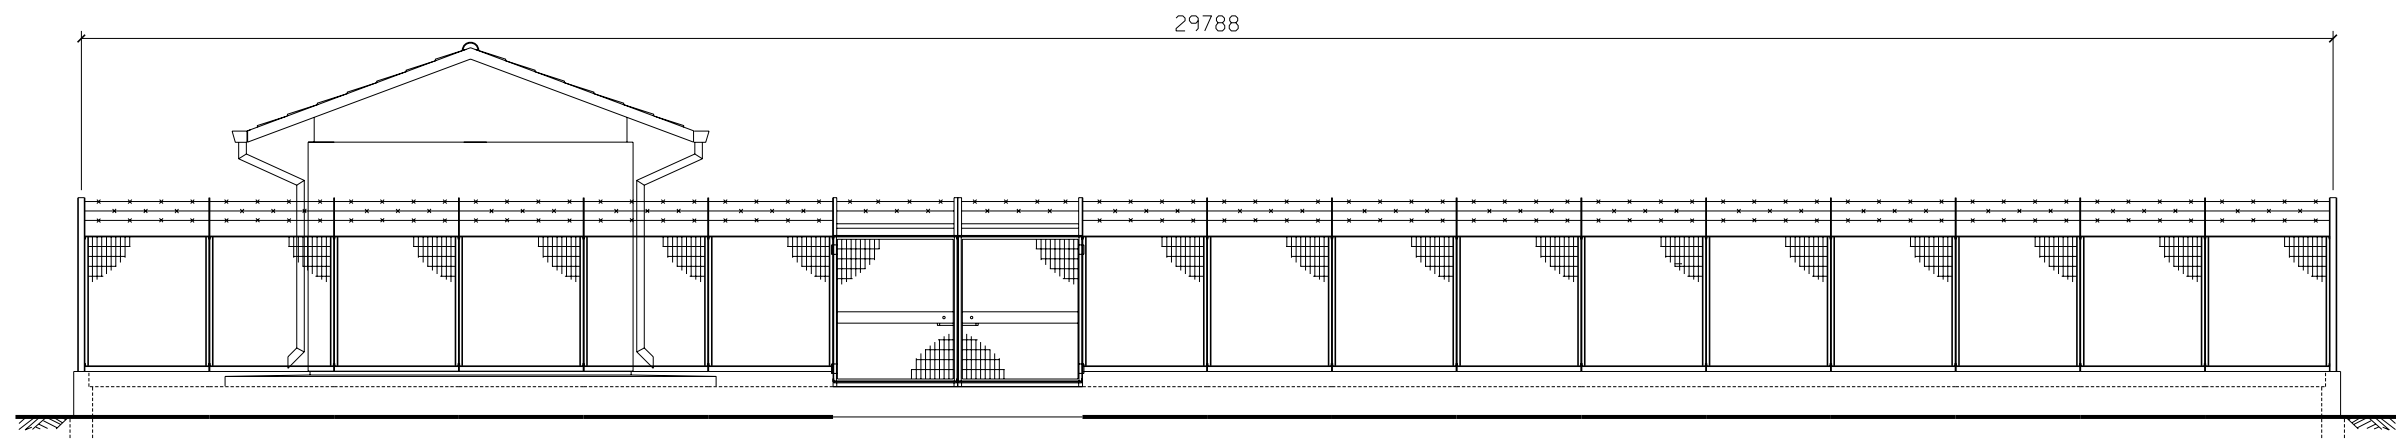

PROSPETTO B

SCALA 1:100