
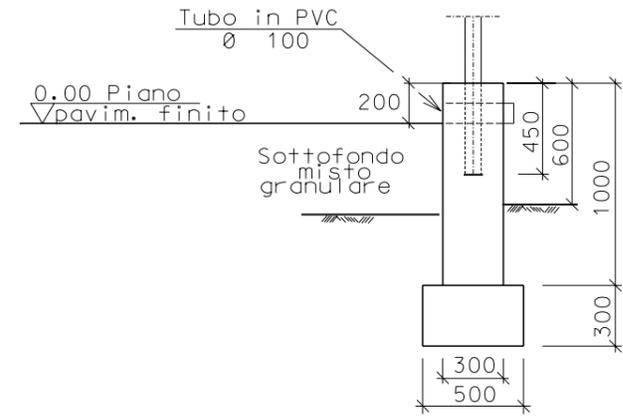



TAV. CTR 088103 (GO)  
COROGRAFIA 1:10000

|  |   |             |   |   |           |
|--|---|-------------|---|---|-----------|
| 0  | Apr. 2008   | EMISSIONE   | MONTINI   | CASATI  | STELLUTI  |
| Rev.   | DATA  | DESCRIZIONE | ELABORATO   | VERIFICATO  | APPROVATO |
|   |  | PROGETTISTA |  |  |           |
|  |   |             | NR. PROGETTO<br>NR/06269  |   |           |
|  |   |             | COMMESSA<br>669810  | UNITA' N.<br>000  |           |
| METANODOTTO TRIESTE - GRADO - VILLESSE<br>TRATTO GRADO - VILLESSE DN 1050 (42"), P 75 bar  |   |             | DIS. N.<br>LC-D-83364   |   |           |
| IMPIANTO N.5<br>PIDI (PUNTO DI DERIVAZIONE DI LINEA CON DERIVAZIONE IMPORTANTE)<br>CON INTERCONNESSIONE ALL'IMPIANTO ESISTENTE<br>Loc. SALEZ |   |             | REVISIONE 0   |   |           |
|  |   |             | FG.   | 1   | DI 3      |
|  |   |             | SCALA   |   |           |

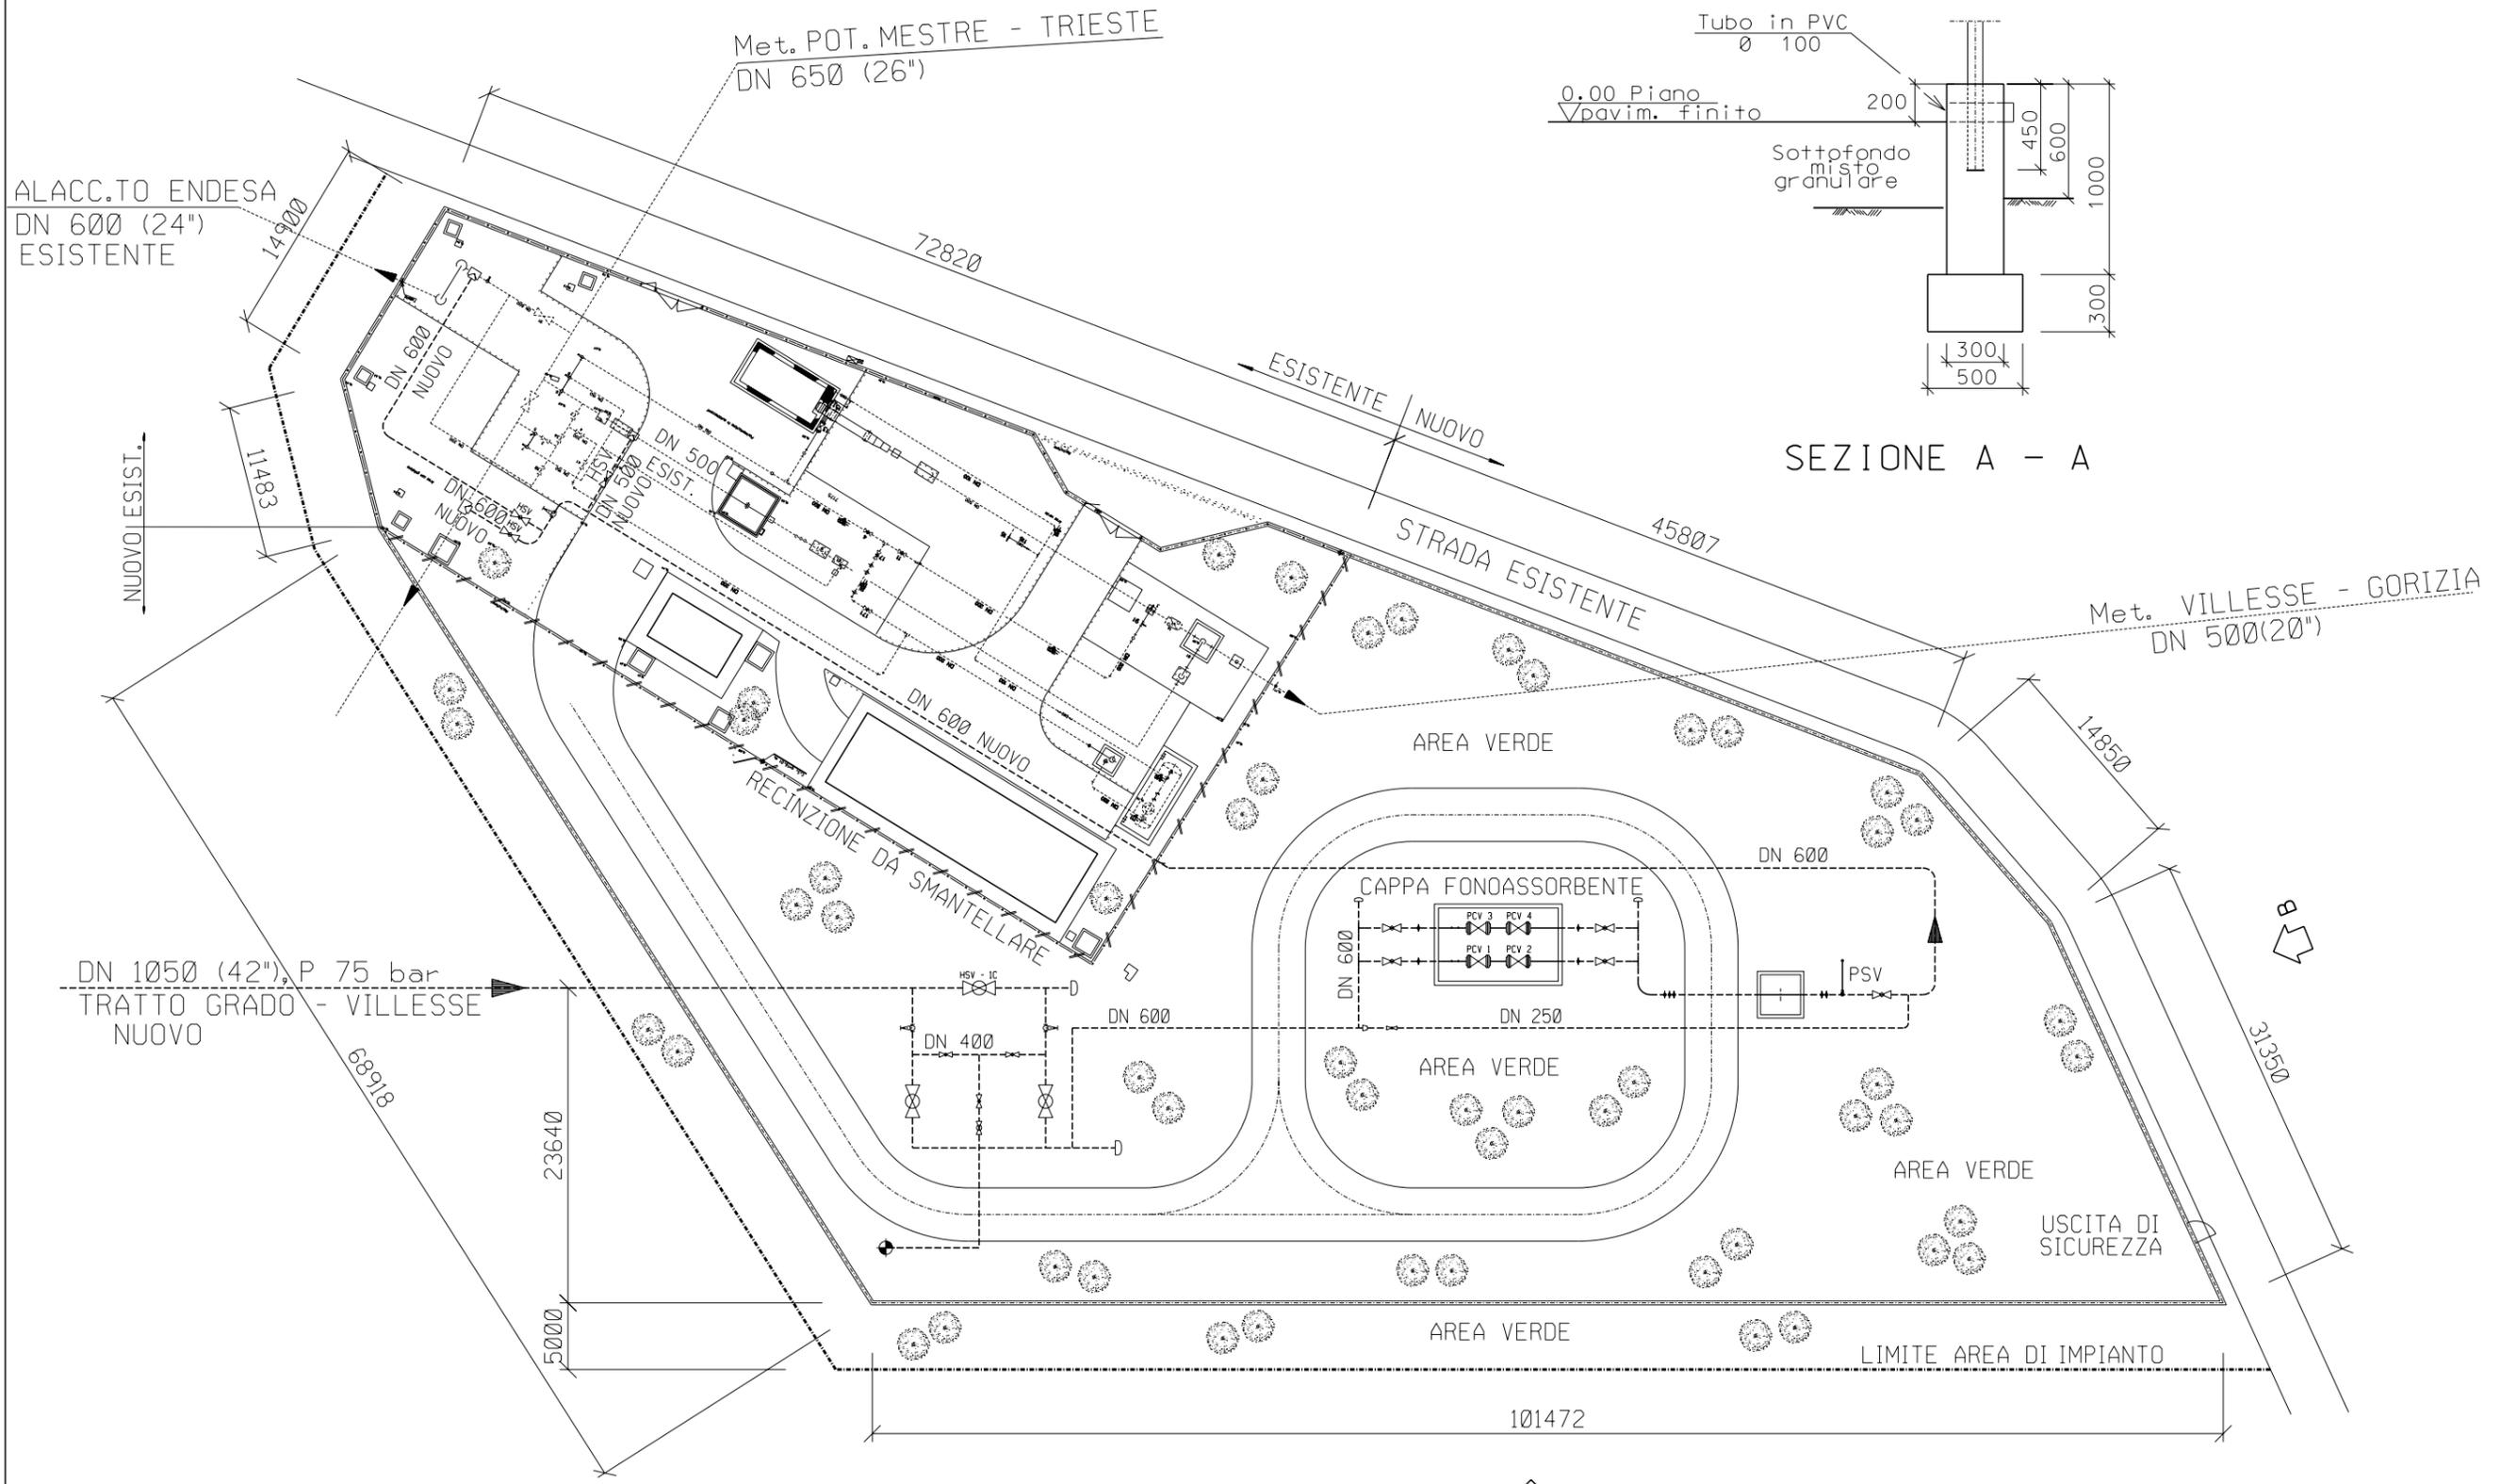


SEZIONE A - A

SCALA 1:500

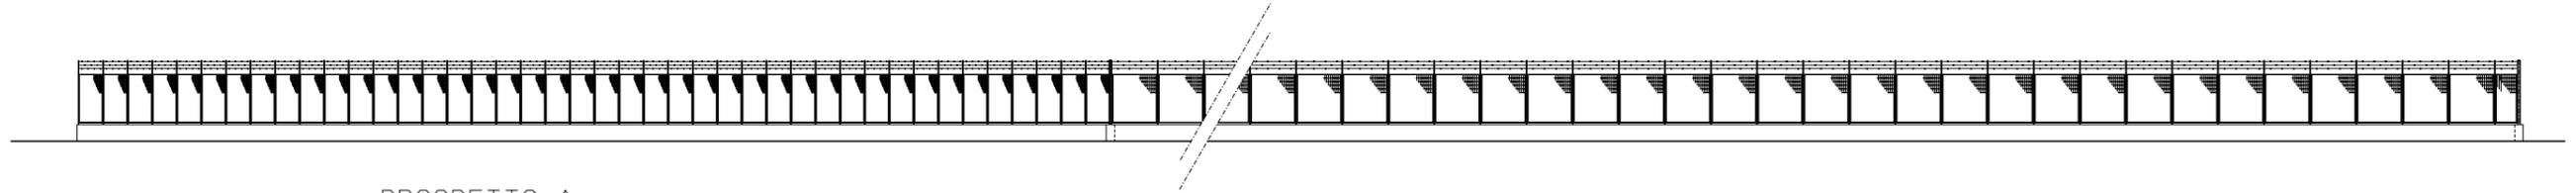

PROSPETTO A

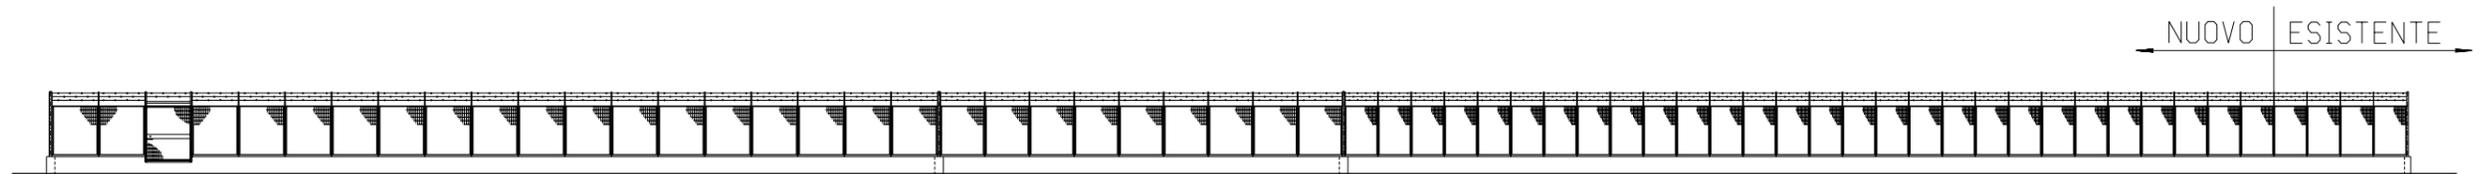

PROSPETTO B

SCALA 1:250