

**CORRIDOIO PEDONALE**



SCALA 1:400


**PUNTO BIRDWATCHING**



**1 ATTRAVERSAMENTO ESISTENTE**



**AREA DI SOSTA ATTREZZATA**

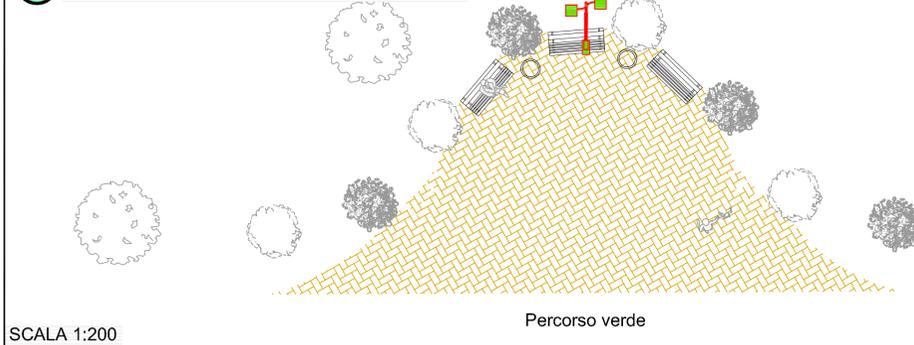

SCALA 1:200


**LEGENDA**

- Punto Bird-Watching
- Punto Bird-Watching esistente
- Area di sosta attrezzata
- Punti di ingresso al parco
- Percorsi verdi
- Strada di accesso al parco
- Lampioni fotovoltaici
- Ecosistema agricolo
- Ecosistema antropico
- Ecosistema della macchia mediterranea
- Ecosistema delle aree seminaturali (prati pascoli e incolti)
- Ecosistema fluviale e delle aree umide
- Elementi biotici di connessione

**FAUNA**


POPOLAMENTI FAUNISTICI DEL TERRITORIO

AVIFAUNA INCLUSA NELLA IBA 174 (Arco di Sant'Antonio, Capo Ferro e Capo Figari)

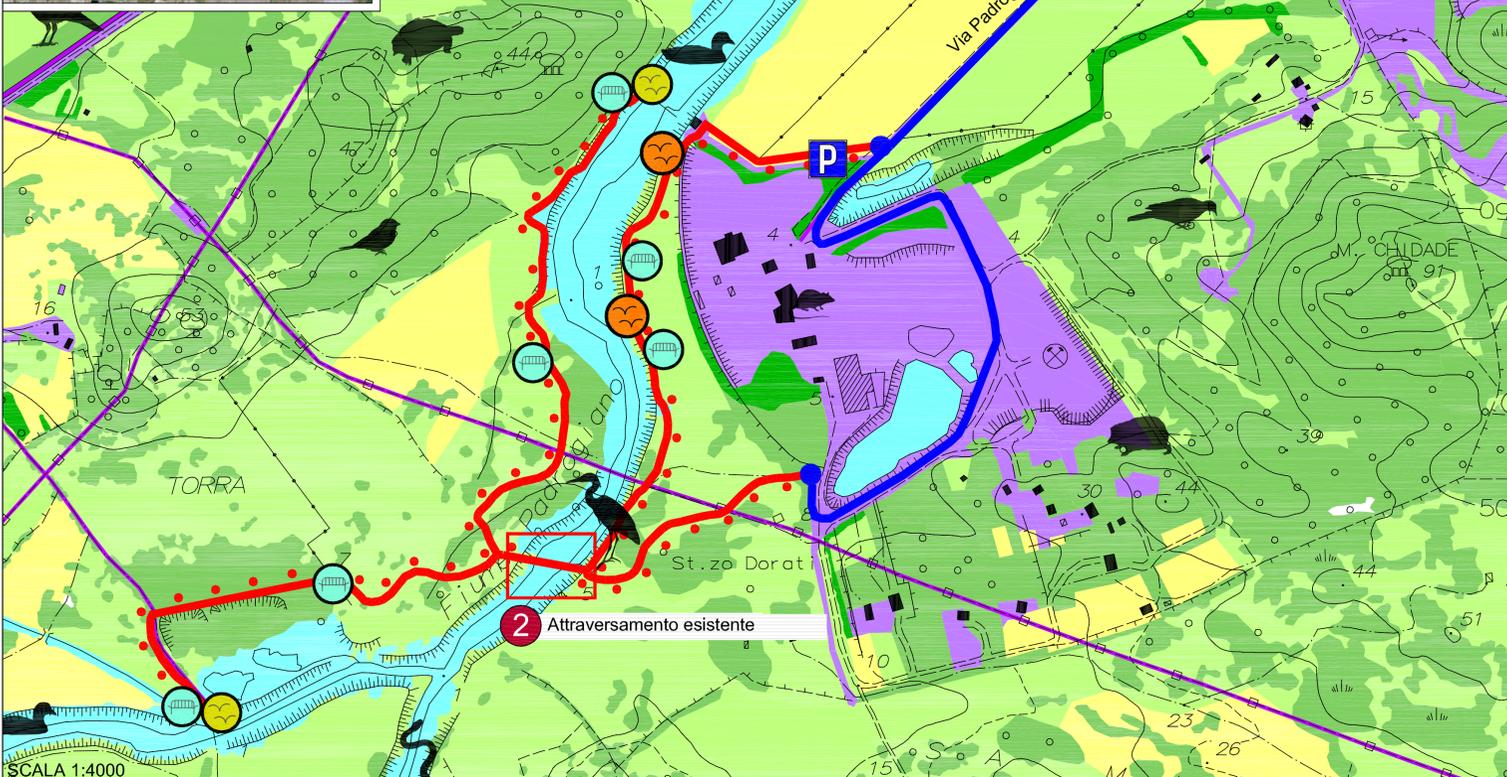

SCALA 1:4000

**LAMPIONE FOTOVOLTAICO**

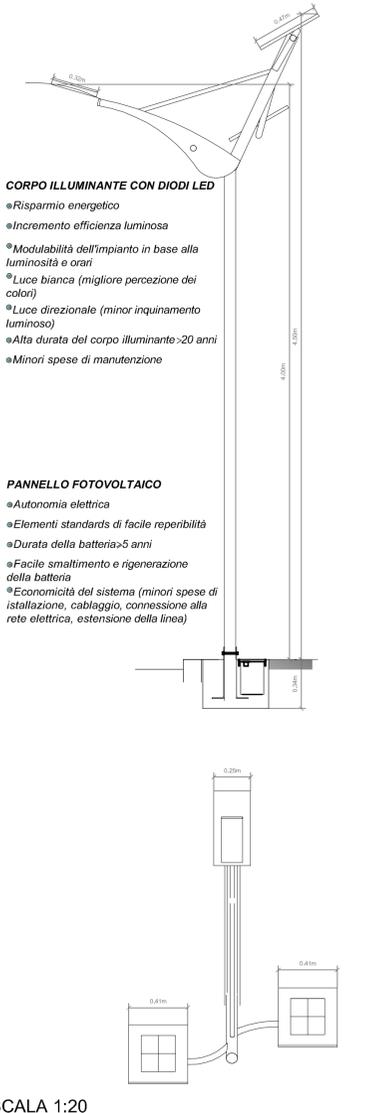

SCALA 1:20

REPUBBLICA ITALIANA

ENAC - ENTE NAZIONALE AVIAZIONE CIVILE

AEROPORTO DI OLBIA COSTA SMERALDA (LIEO)

PIANO DI SVILUPPO AEROPORTUALE  
STUDIO DI IMPATTO AMBIENTALE

COMMITTENTE: Aeroporto Olbia Costa Smeralda GEASAR

PROGETTISTI: A.T.P. (Associazione Temporanea di Professionisti): TECNO ENGINEERING 2C s.r.l.

N° PROG.	CODICE COMMESSA	FASE	SIGLA	REV.	TIMBRO:
032	AERO79-05	SIA	QRA-04	5	

OGGETTO: ALLEGATO INTEGRAZIONE QUADRO DI RIFERIMENTO AMBIENTALE IN RICHIESTA DEL MINISTERO DELL'AMBIENTE E DELLA TUTELA DEL TERRITORIO E DEL MARE

EMISSIONE: MAGGIO 2008

TAV. 01

TITOLO: OPERA COMPENSATIVA RIQUALIFICAZIONE DEL PARCO DEL PADRONGIANUS

SCALA: VARIE

5	Dott. Sandrucci	Ing. Bello	Ing. Criscuolo	Per approvazione enti competenti	05/2008
4	Dott. Sandrucci	Ing. Polino	Ing. Criscuolo	Per approvazione enti competenti	06/2007
REV.	ELABORATO	VERIFICATO	AUTORIZZATO	DESCRIZIONE REVISIONE	DATA

Nome file: S100011.DWG