


FOTOGRAFIA



SEZIONE SCHEMATICA DELL'ATTRAVERSAMENTO

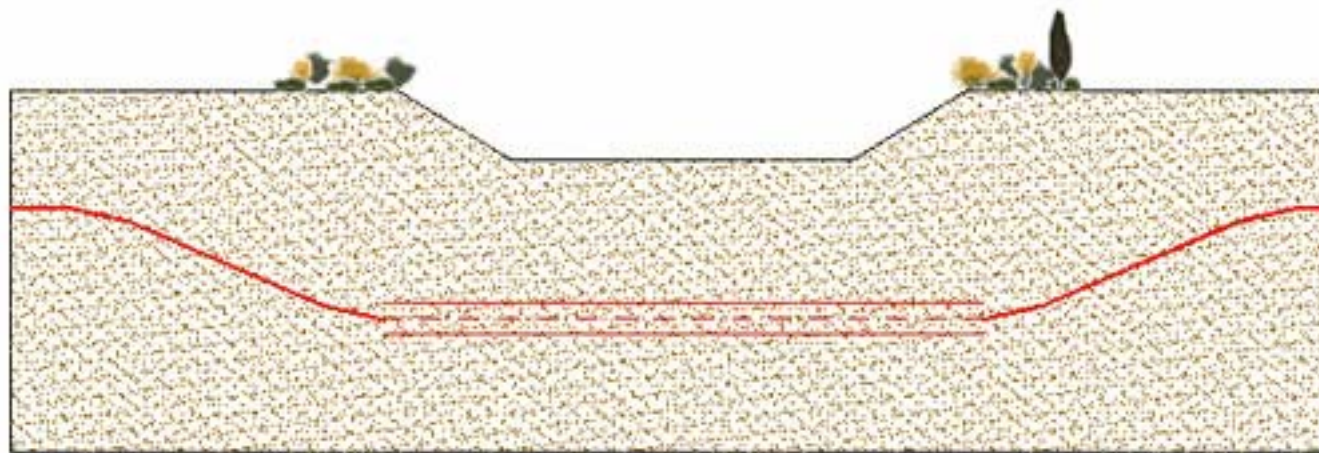


STATO DEI LUOGHI ED INDICAZIONI DI PROGETTO

Si tratta di un modesto corso d'acqua affluente di destra del fiume Esino in prossimità della sua foce e dotato di un alveo, interamente ricostruito in cemento. Il fosso non presenta fenomeni di erosione di fondo essendo cementato.

L'attraversamento del fosso della Liscia, posto in corrispondenza dell'immissione nell'Esino in località Fiumesino (Falconara), sarà effettuato mediante trivellazione orizzontale con tubo di protezione, per mantenere integro l'alveo cementato.

STRALCIO PLANIMETRICO SCALA 1:10000

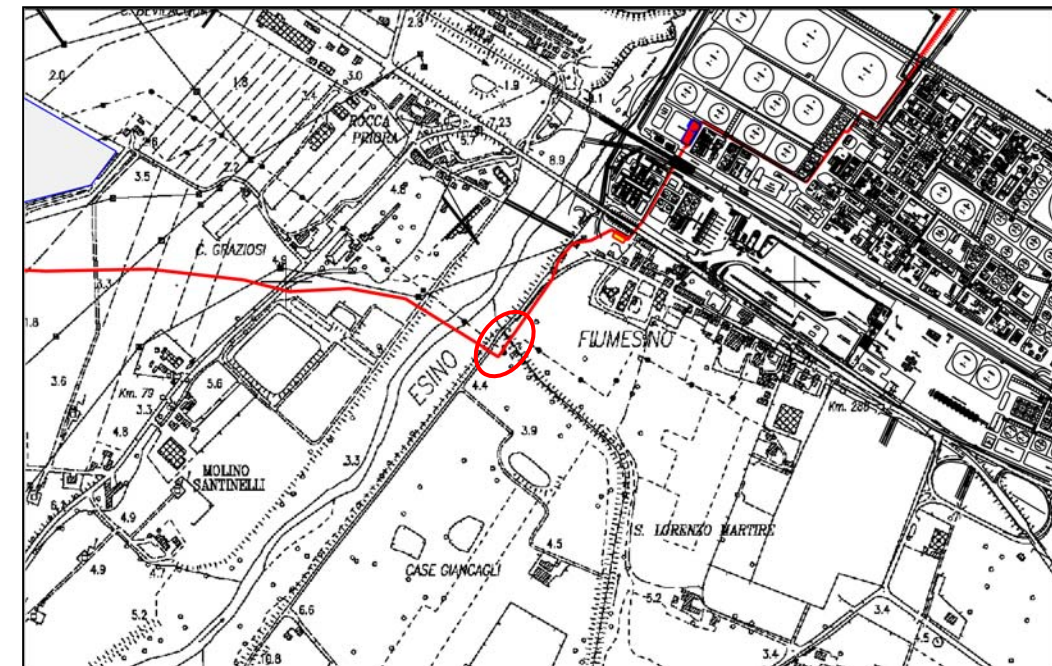

Provincia: AN
 Comune: Falconara Marittima
 Località: Via Fiumesino
 Progressiva (km): 1+280

Proprietario



Progettista



PROGETTO LNG FALCONARA
 CONDOTTA A TERRA DN 700 mm (28"), P 85 bar

ATTRAVERSAMENTO CORSO D'ACQUA
 Fosso della Liscia

DISEGNO
 Foglio
 REVISIONE
 COMMESSA

700-HD-0358
 2 di 5
 1
 539341

Scheda

1