

**FOTOGRAFIA**




**STATO DEI LUOGHI ED INDICAZIONI DI PROGETTO**

Modesto corso d'acqua, privo di nome, affluente di sinistra del Fiume Esino in prossimità della foce.


L'area di attraversamento è posta in Loc. Rocca Priora (Falconara); l'alveo si presenta poco inciso e le sponde sono ricoperte da vegetazione ripariale. I fenomeni erosivi sono del tutto assenti, ostacolati dalla fitta vegetazione.

Il fosso verrà attraversato con trivellazione orizzontale e tubo di protezione.

**SEZIONE SCHEMATICA DELL'ATTRAVERSAMENTO**

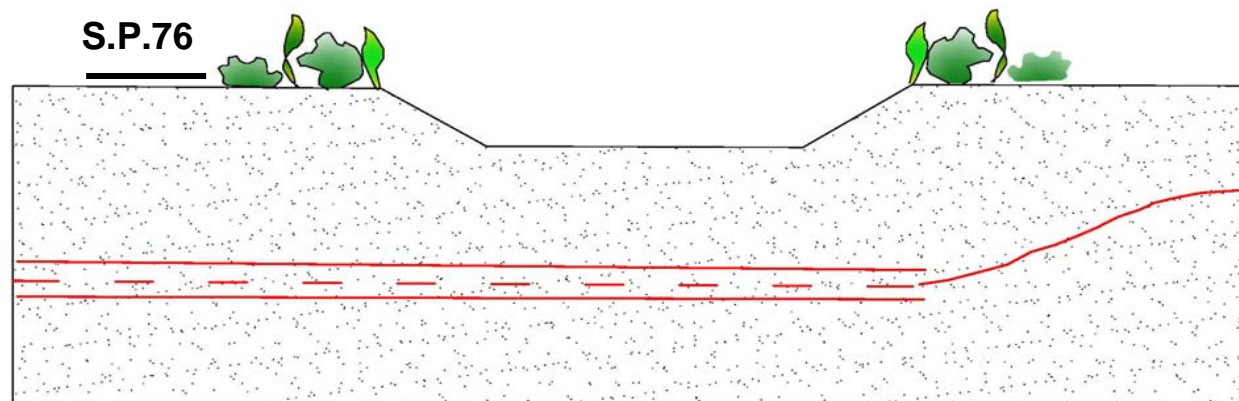

**STRALCIO PLANIMETRICO SCALA 1:10000**

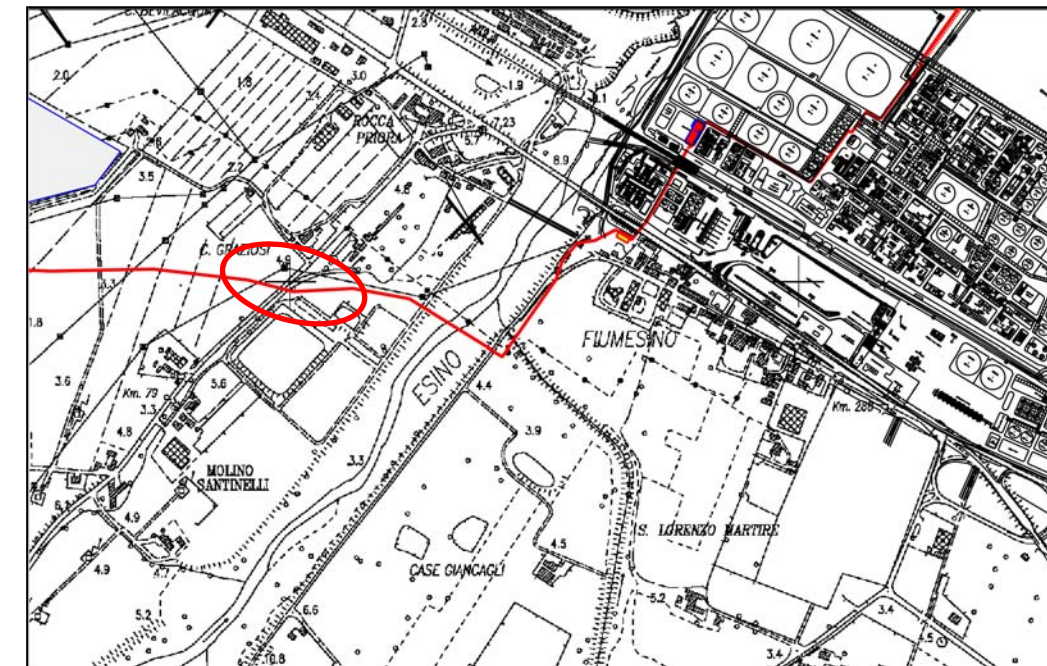

Provincia: AN  
 Comune: Falconara Marittima  
 Località: Rocca Priora  
 Progressiva (km): 1+800

Proprietario  
  
 Progettista  


PROGETTO LNG FALCONARA  
 CONDOTTA A TERRA DN 700 mm (28"), P 85 bar  
 ATTRAVERSAMENTO CORSO D'ACQUA  
 Fosso

DISEGNO 700-HD-0358  
 Foglio 4 di 5  
 REVISIONE 1  
 COMMESSA 539341

Scheda  
**3**