

Metanodotto: PROGETTO LNG FALCONARA
CONDOTTA A TERRA-DN 700 (28"), P 85 bar

Quadro d'unione



1	19/05/08	REVISIONE GENERALE	M. PIERINI	H.D. AIUDI	F. FERRINI
0	28/03/08	EMISSIONE	M. BEGINI	H.D. AIUDI	F. FERRINI
REV.	DATA	DESCRIZIONE	ELABORATO	VERIFICATO	APPROVATO
CLIENTE			Dis.	700-HD-0364	
			Comm.	539341	Un. A

Foglio
2 di 2
Scala

SCHEMA DI PROGETTO

DENOMINAZIONE DELLA LINEA

TERMINALE DIRIGASSIFICAZIONE LNG - FALCONARA M.
CONDOTTA A TERRA DN 700mm (28"), P 85 bar - Lung. 2610 m.

DENOMINAZIONE ATTRAVERSAMENTI PRINCIPALI


F.S. BOLOGNA - LECCE
STR. STATALE N.16
FOSSO DELLA LISCIA
FIUME ESINO
STR. PROV. N. 76

COMUNI

FALCONARA MARITTIMA

PROVINCE

ANCONA

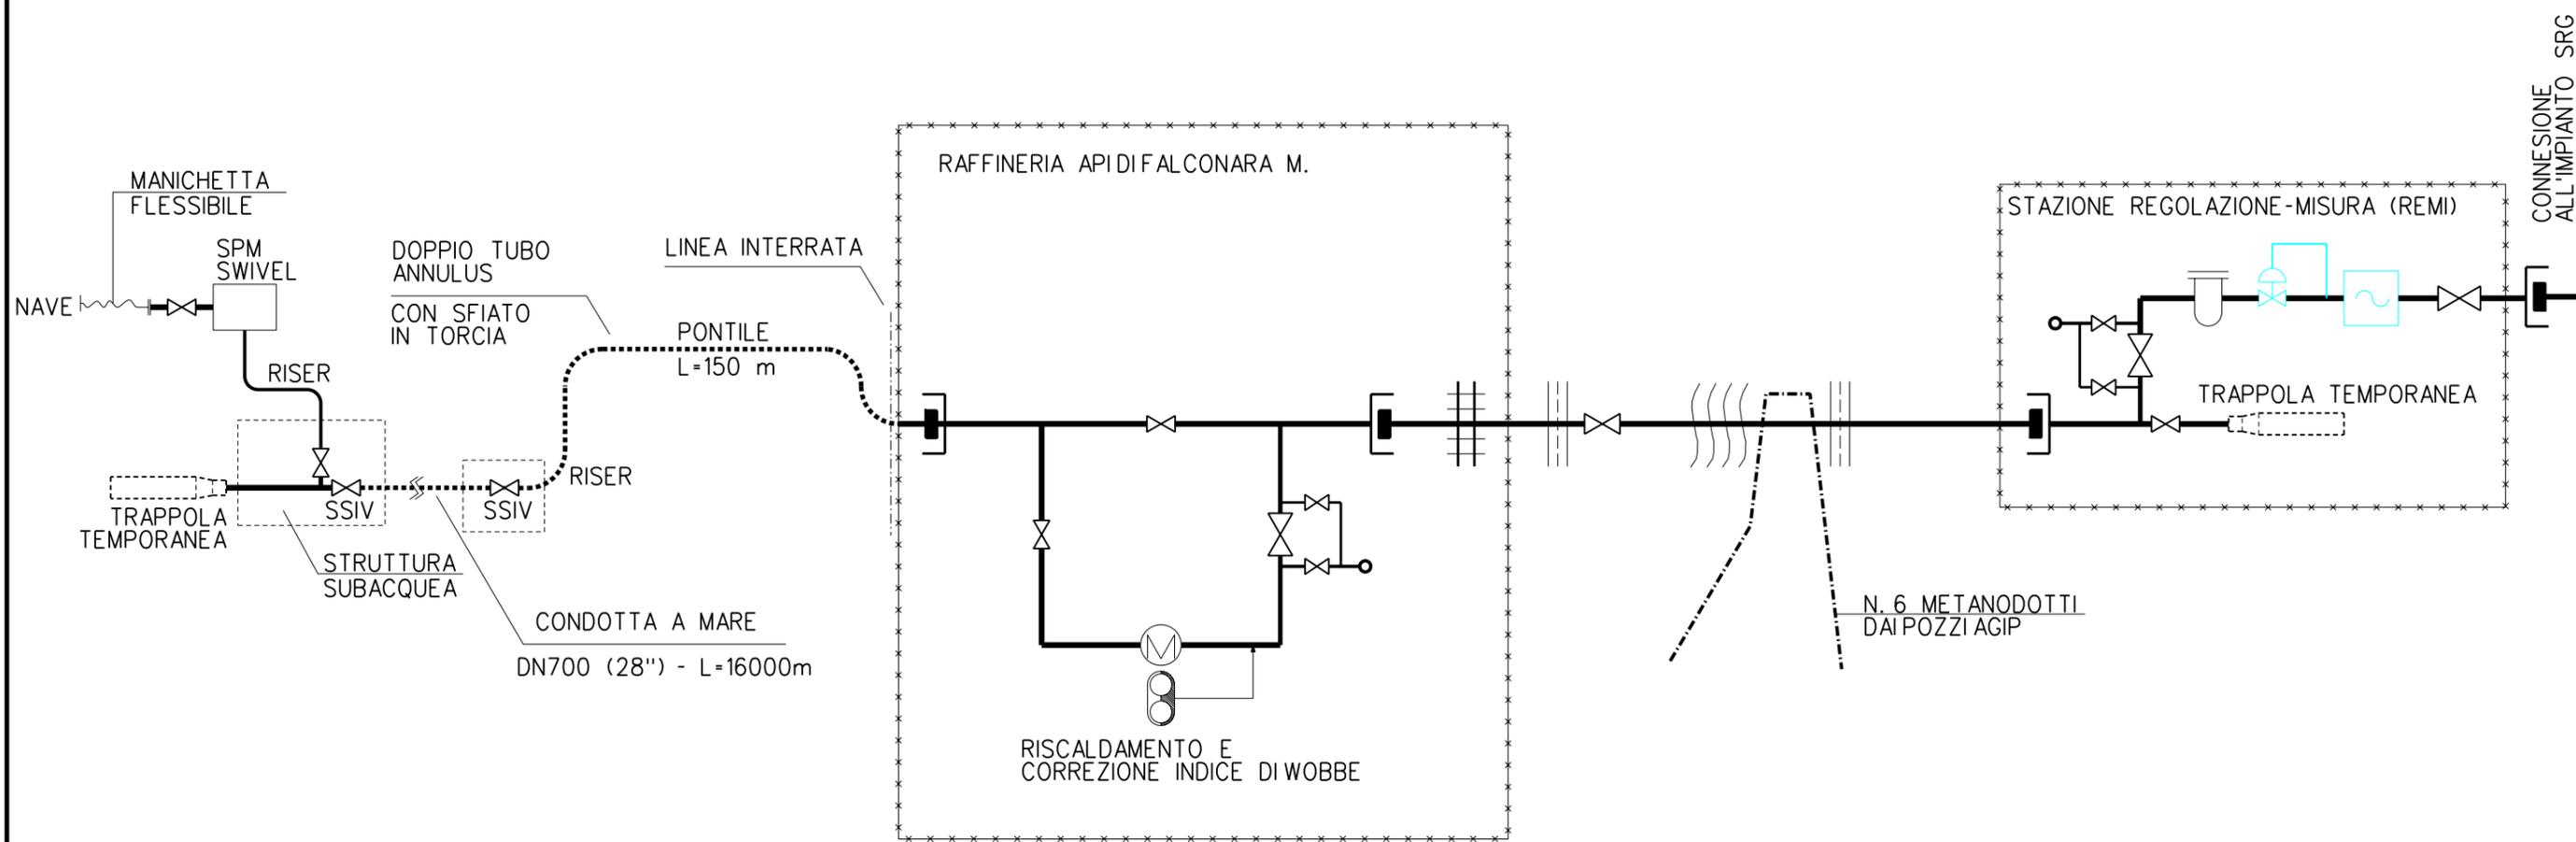

DIAMETRI E SPESSORI

DN 700 (28") - sp. 14.2 mm. - (K=1.40)

LOCALITA' UBICAZIONE IMPIANTI

RAFFINERIA FUMESINO CASE LATINI

DENOMINAZIONE TIPO IMPIANTI

PIL PIL IMP RE.MI.

NUMERAZIONE PROGRESSIVA IMPIANTI

1 2 3

DISTANZE PROGRESSIVE DEGLI IMPIANTI (km)

0.0 0.67 0.92 2.61

DISTANZE PARZIALI FRA GLI IMPIANTI (m)

670 250 1690