


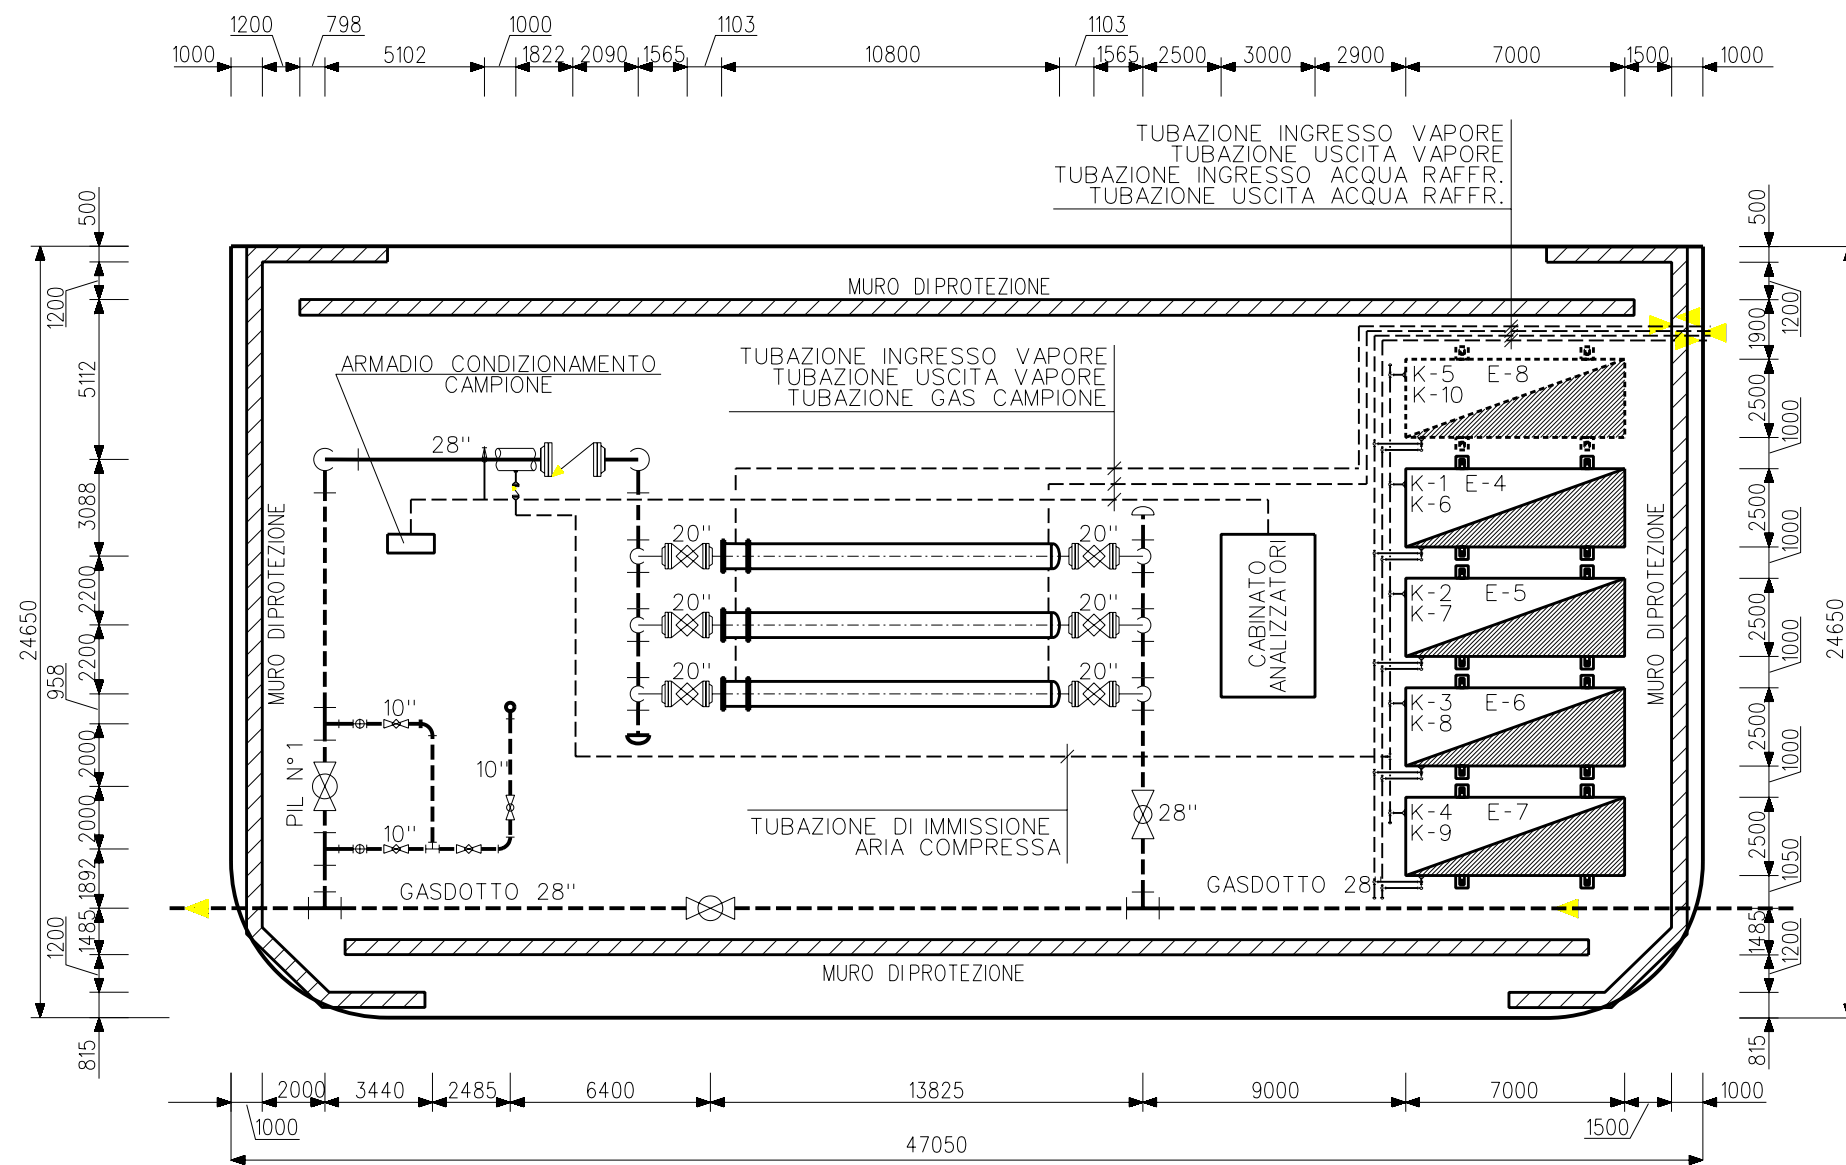

AREA 1



2	19-05-08	REVISIONE GENERALE	L. EUSEBI	H.D. AIUDI	F. FERRINI
1	28-03-08	REVISIONE GENERALE	L. EUSEBI	H.D. AIUDI	F. FERRINI
0	05-02-08	EMISSIONE PER PERMESSI	L. EUSEBI	H.D. AIUDI	F. FERRINI
Rev.	DATA	DESCRIZIONE	ELABORATO	VERIFICATO	VERIFICATO
CLIENTE   Saipem Energy Services Techfem			COMMESSA 539341	UNITA' N. A	
PROGETTO LNG FALCONARA CONDOTTA A TERRA - DN 700 (28"), P 85 bar			DIS. N. 700-HD-0365		
Planimetria andamento gasdotto ed impianto PIL N°1 Raffineria API di Falconara			REVISIONE 2		
			FG.	2	DI 2
			SCALA 1:250		