



PLANIMETRIA 1:10.000


PROSPETTO A

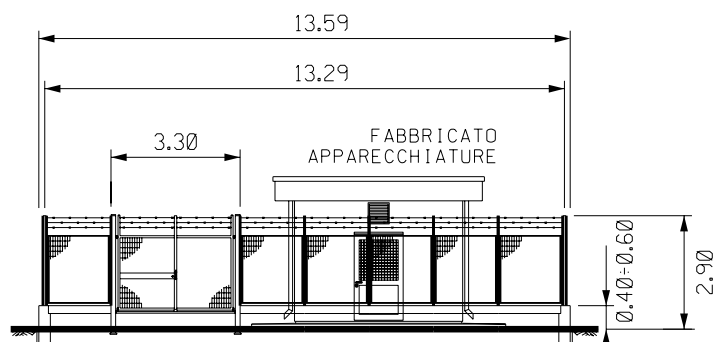

PROSPETTO B

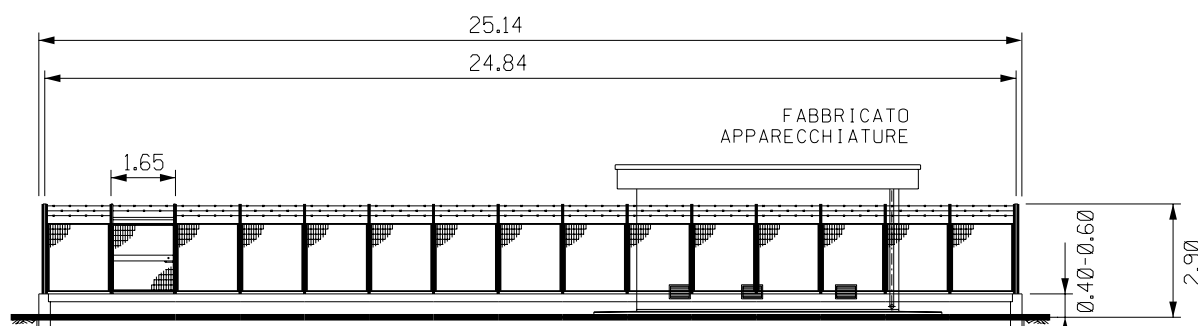

MISURE IN METRI

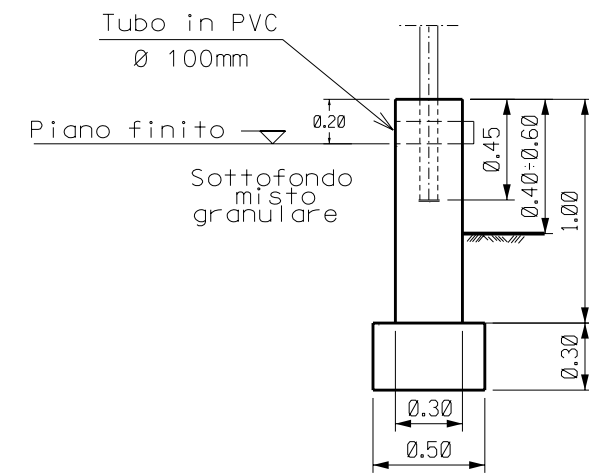

SEZIONE A - A

Rev.	DATA	DESCRIZIONE	ELABORATO	VERIFICATO	VERIFICATO
1	19-05-08	REVISIONATO PLANIMETRIA 1:10.000	L. EUSEBI	H.D. AIUDI	F. FERRINI
0	05-07-08	EMISSIONE PER PERMESSI	L. EUSEBI	H.D. AIUDI	F. FERRINI
CLIENTE api nova energia Eni Saipem Energy Services Techfem			COMMESSA 539341	UNITA' N. A	
PROGETTO LNG FALCONARA CONDOTTA A TERRA - DN 700 (28"), P 85 bar			DIS. N. 700-HD-0366		
Punto di Intercettazione di Linea P.I.L. N.2 Località Fiumesino			REVISIONE 1		
			FG. 1	DI 1	
			SCALA 1:200		