

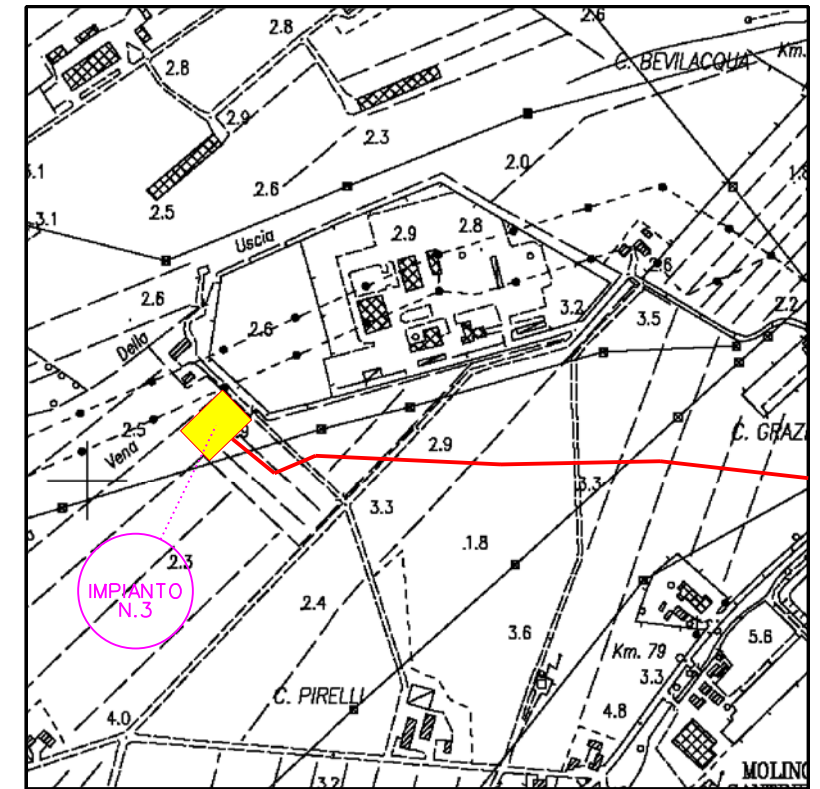
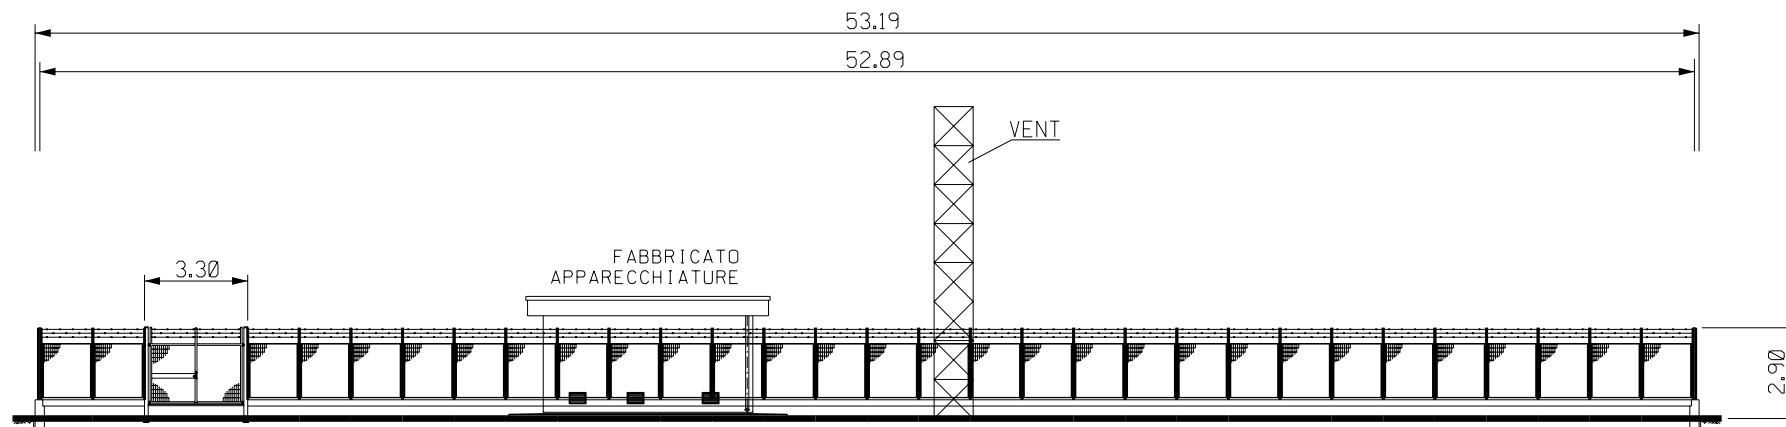


PROSPETTO A

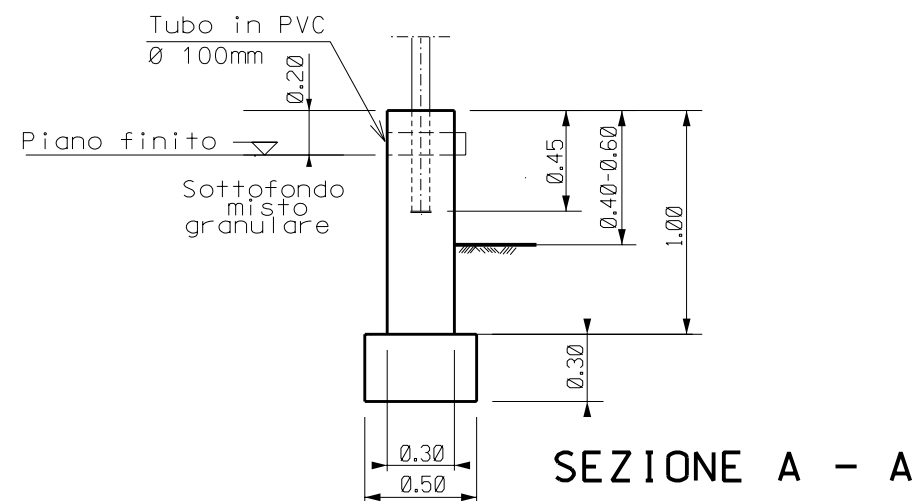

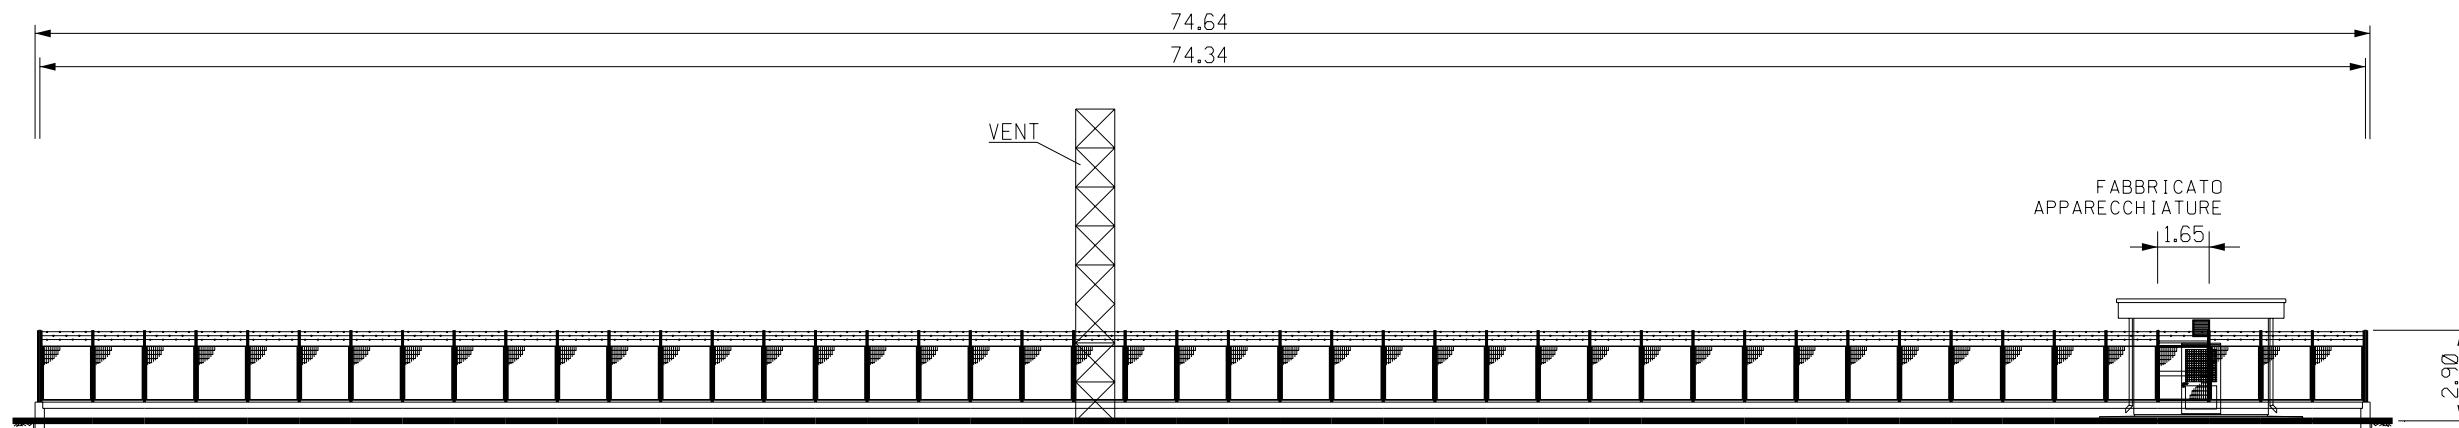


PLANIMETRIA 1:10.000

PROSPETTO B



SEZIONE A - A

MISURE IN METRI

Rev.	DATA	DESCRIZIONE	ELABORATO	VERIFICATO	VERIFICATO
1	28-03-08	REVISIONE GENERALE	L. EUSEBI	H.D. AIUDI	F. FERRINI
0	05-02-08	EMISSIONE PER PERMESSI	L. EUSEBI	H.D. AIUDI	F. FERRINI
<b>CLIENTE</b>   <b>Salpem Energy Services</b> 			<b>COMMESSA</b> 539341		<b>UNITA' N.</b> A
<b>PROGETTO LNG FALCONARA</b> <b>CONDOTTA A TERRA - DN 700 (28"), P 85 bar</b>			<b>DIS. N.</b> 700-HD-0367		
<b>Impianto n.3 di regolazione e misura</b> <b>Località Case Latini</b>			<b>REVISIONE</b> 1		
			<b>FG.</b> 1      DI      2		
			<b>SCALA</b> 1:250		