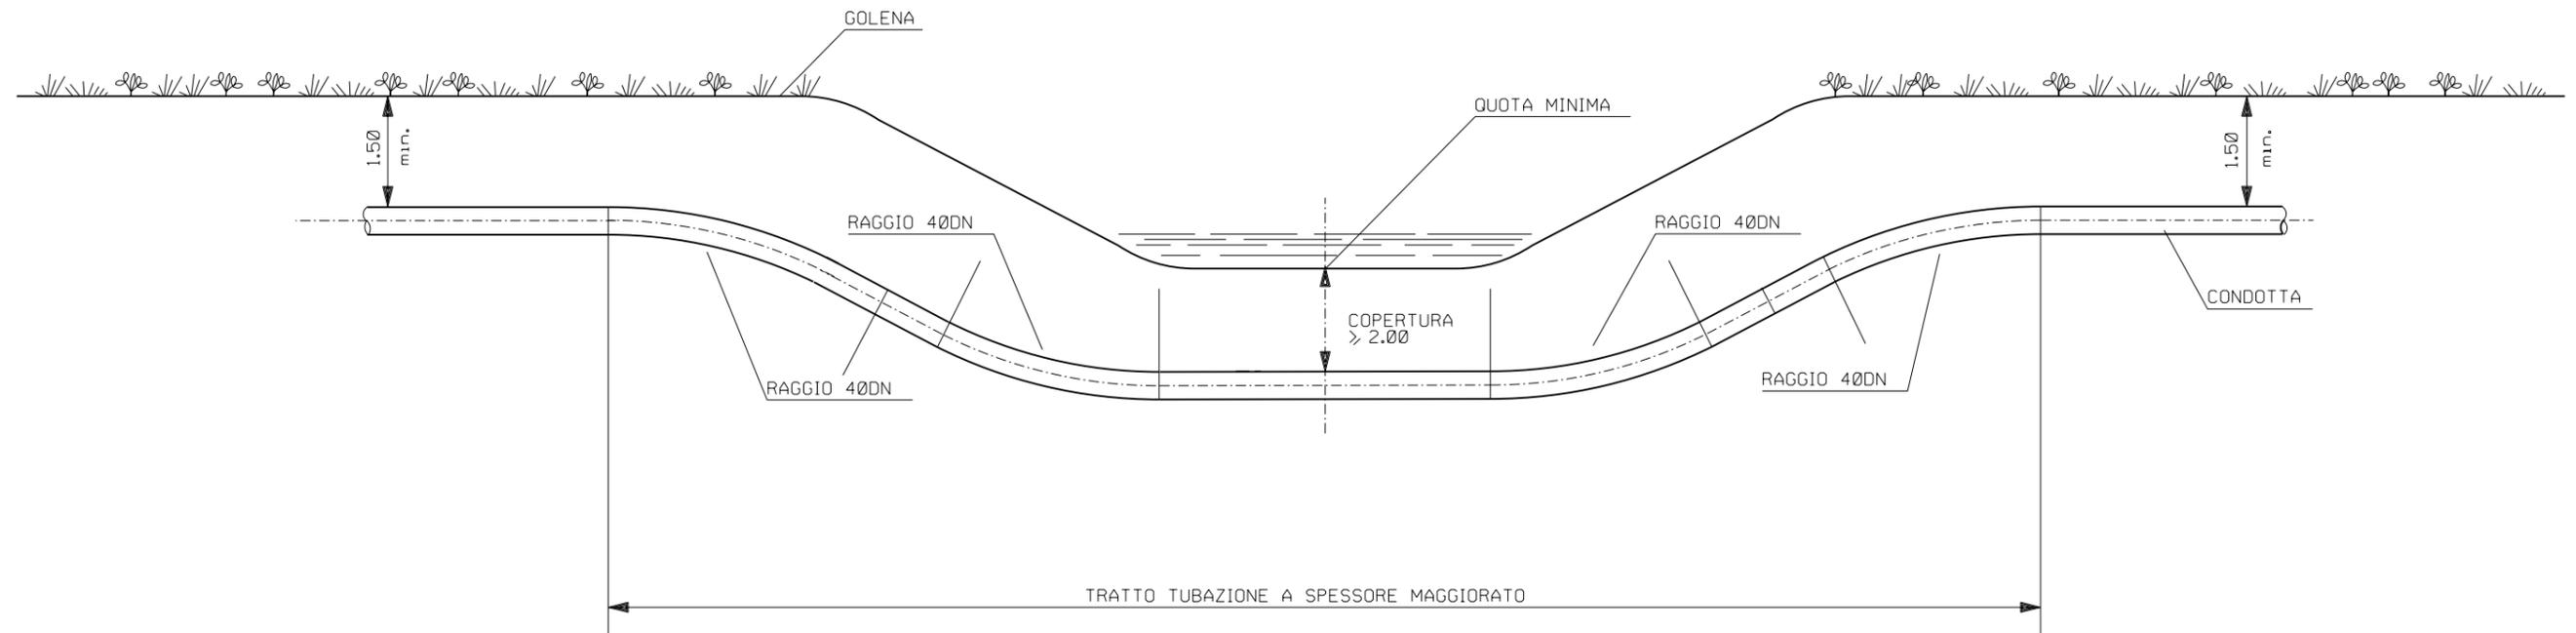


MISURE IN METRI

**NOTE:**

1. LA COPERTURA MINIMA EFFETTIVA SULLA TUBAZIONE SARA' DETERMINATA IN ACCORDO CON LE RICHIESTE DELL'ENTE O DEL PROPRIETARIO INTERESSATO.
2. NEL CASO DI POSSIBILE EROSIONE DEL FONDO SARA' REALIZZATA UNA PROTEZIONE ADEGUATA.
3. IL RIPRISTINO DELLE SPONDE E DELL'ALVEO SARA' ESEGUITO RIPRISTINANDO LE CONDIZIONI ORIGINALI (ES. RIVEST. CON CLS) ED IN MODO DA GARANTIRE IL REGOLARE DEFLUSSO DELLE ACQUE.

Rev.	DATA	DESCRIZIONE	ELABORATO	VERIFICATO	VERIFICATO	
0	03-03-08	EMISSIONE PER PERMESSI	M. BEGNI	H.D. AIUDI	F. FERRINI	
CLIENTE			COMMESSA	UNITA' N.		
		 Saipem Energy Services	539341	A		
PROGETTO LNG FALCONARA CONDOTTA A TERRA - DN 700 (28"), P 85 bar			DIS. N. 700-HD-0374			
ATTRAVERSAMENTO TIPO DI CORSI D'ACQUA MINORI IN SUBALVEO			REVISIONE	0		
			FG	1	DI	1
			SCALA	1:10000		