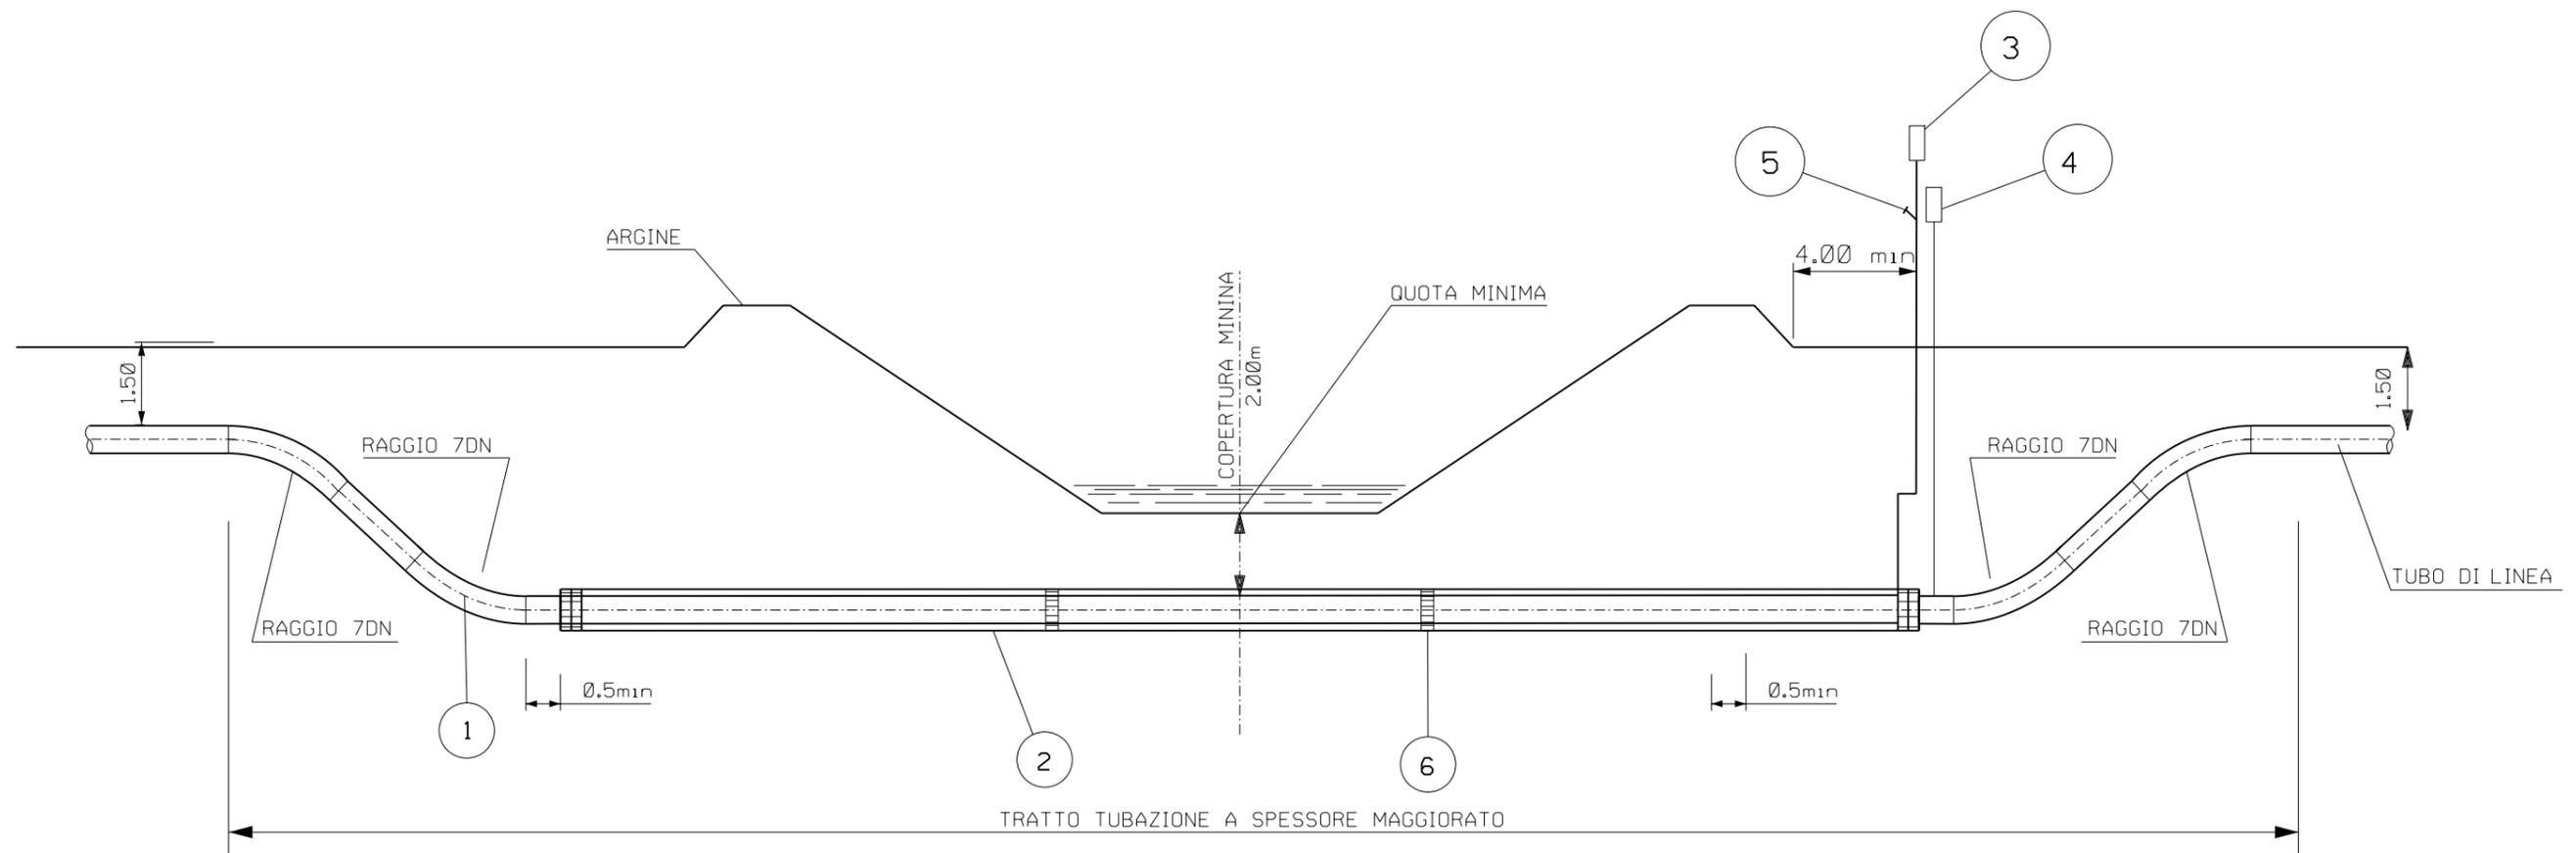


MISURE IN METRI

NOTE:

1. LA COPERTURA MINIMA EFFETTIVA SULLA TUBAZIONE SARA' DETERMINATA IN ACCORDO CON LE RICHIESTE DELL'ENTE O DEL PROPRIETARIO INTERESSATO.

**LEGENDA:**

- 1 - TUBO A SPESSORE MAGGIORATO
 2 - TUBO DI PROTEZIONE
 3 - APPARECCHI DI SFIATO
 4 - CASSETTA A PIANTANA P.E.
 5 - PRESA SEGNALAZIONE FUGA GAS
 6 - DISTANZIATORI ISOLANTI A COLLARE

Rev.	DATA	DESCRIZIONE	ELABORATO	VERIFICATO	VERIFICATO
0	03-03-08	EMISSIONE PER PERMESSI	M. BEGNI	H.D. AIUDI	F. FERRINI
CLIENTE api nova energia			Eni Saipem Energy Services Techfem		
PROGETTO LNG FALCONARA CONDOTTA A TERRA - DN 700 (28"), P 85 bar			COMMESSA 539341	UNITA' N. A	
ATTRAVERSAMENTO TIPO DI CORSI D'ACQUA MINORI CON TUBO DI PROTEZIONE TRIVELLATO			DIS. N. 700-HD-0375		
			REVISIONE 0		
			FG. 1	DI 1	
			SCALA 1:10000		