


PIANTA
 DETTAGLIO - A -
 (TIPICO)

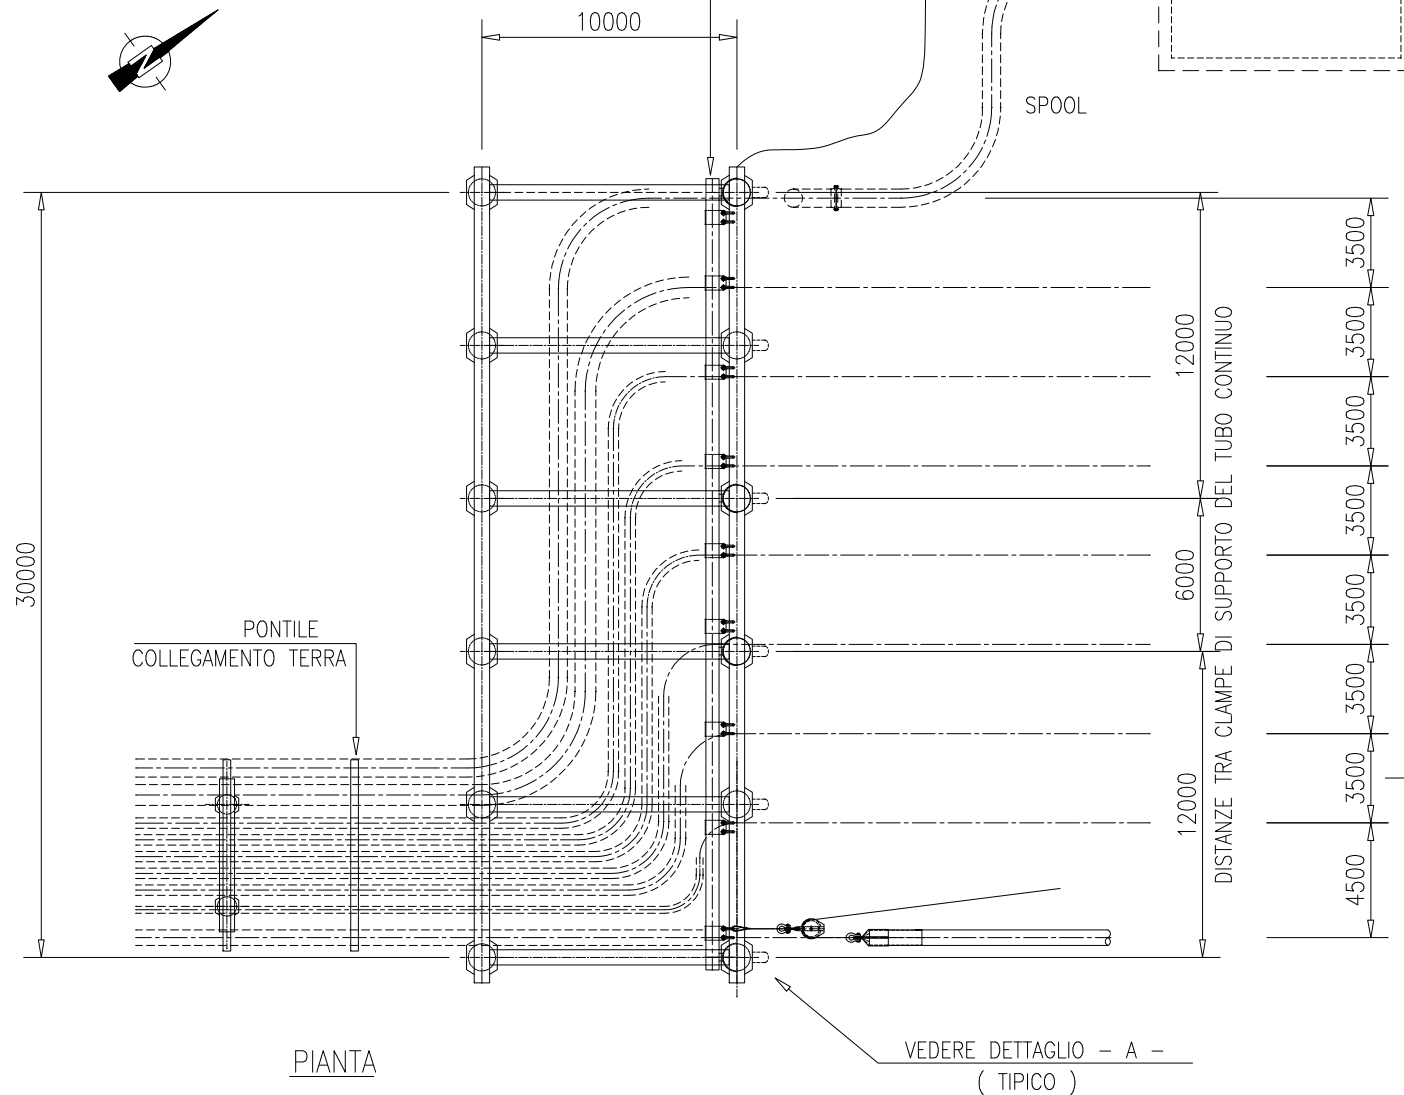

INTERASSE MINIMO PER IL TIRO DELLE LINEE

PRELIMINARY

Project Name	- FALCONARA -		
Document Title	SISTEMA DI TIRO SEALINES		
Project Drawing No.	SK-INST-FAL-012-Sh1of1	Rev 0	Scale A3 1 : 300
File name :	SK-INST-FAL-012-Sh1of1-Rev0.Dwg		