


PROGETTO LNG FALCONARA
CONDOTTA A TERRA - DN 700 (28"), P 85 bar


Quadro d'unione

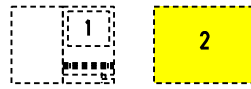

1	19/05/08	REVISIONE GENERALE	L. EUSEBI	H.D. AIUDI	F. FERRINI
0	05/02/08	EMISSIONE PER PERMESSI	V. LUCARINI	H.D. AIUDI	F. FERRINI
REV.	DATA	DESCRIZIONE	ELABORATO	VERIFICATO	APPROVATO
CLIENTE			Dis. 700-HD-0351		
Saipem Energy Services Techfem			Comm. 539341	Un. A	Scala 1:10000

Foglio
2
di 2
Scala
1:10000

TRACCIATO DI PROGETTO

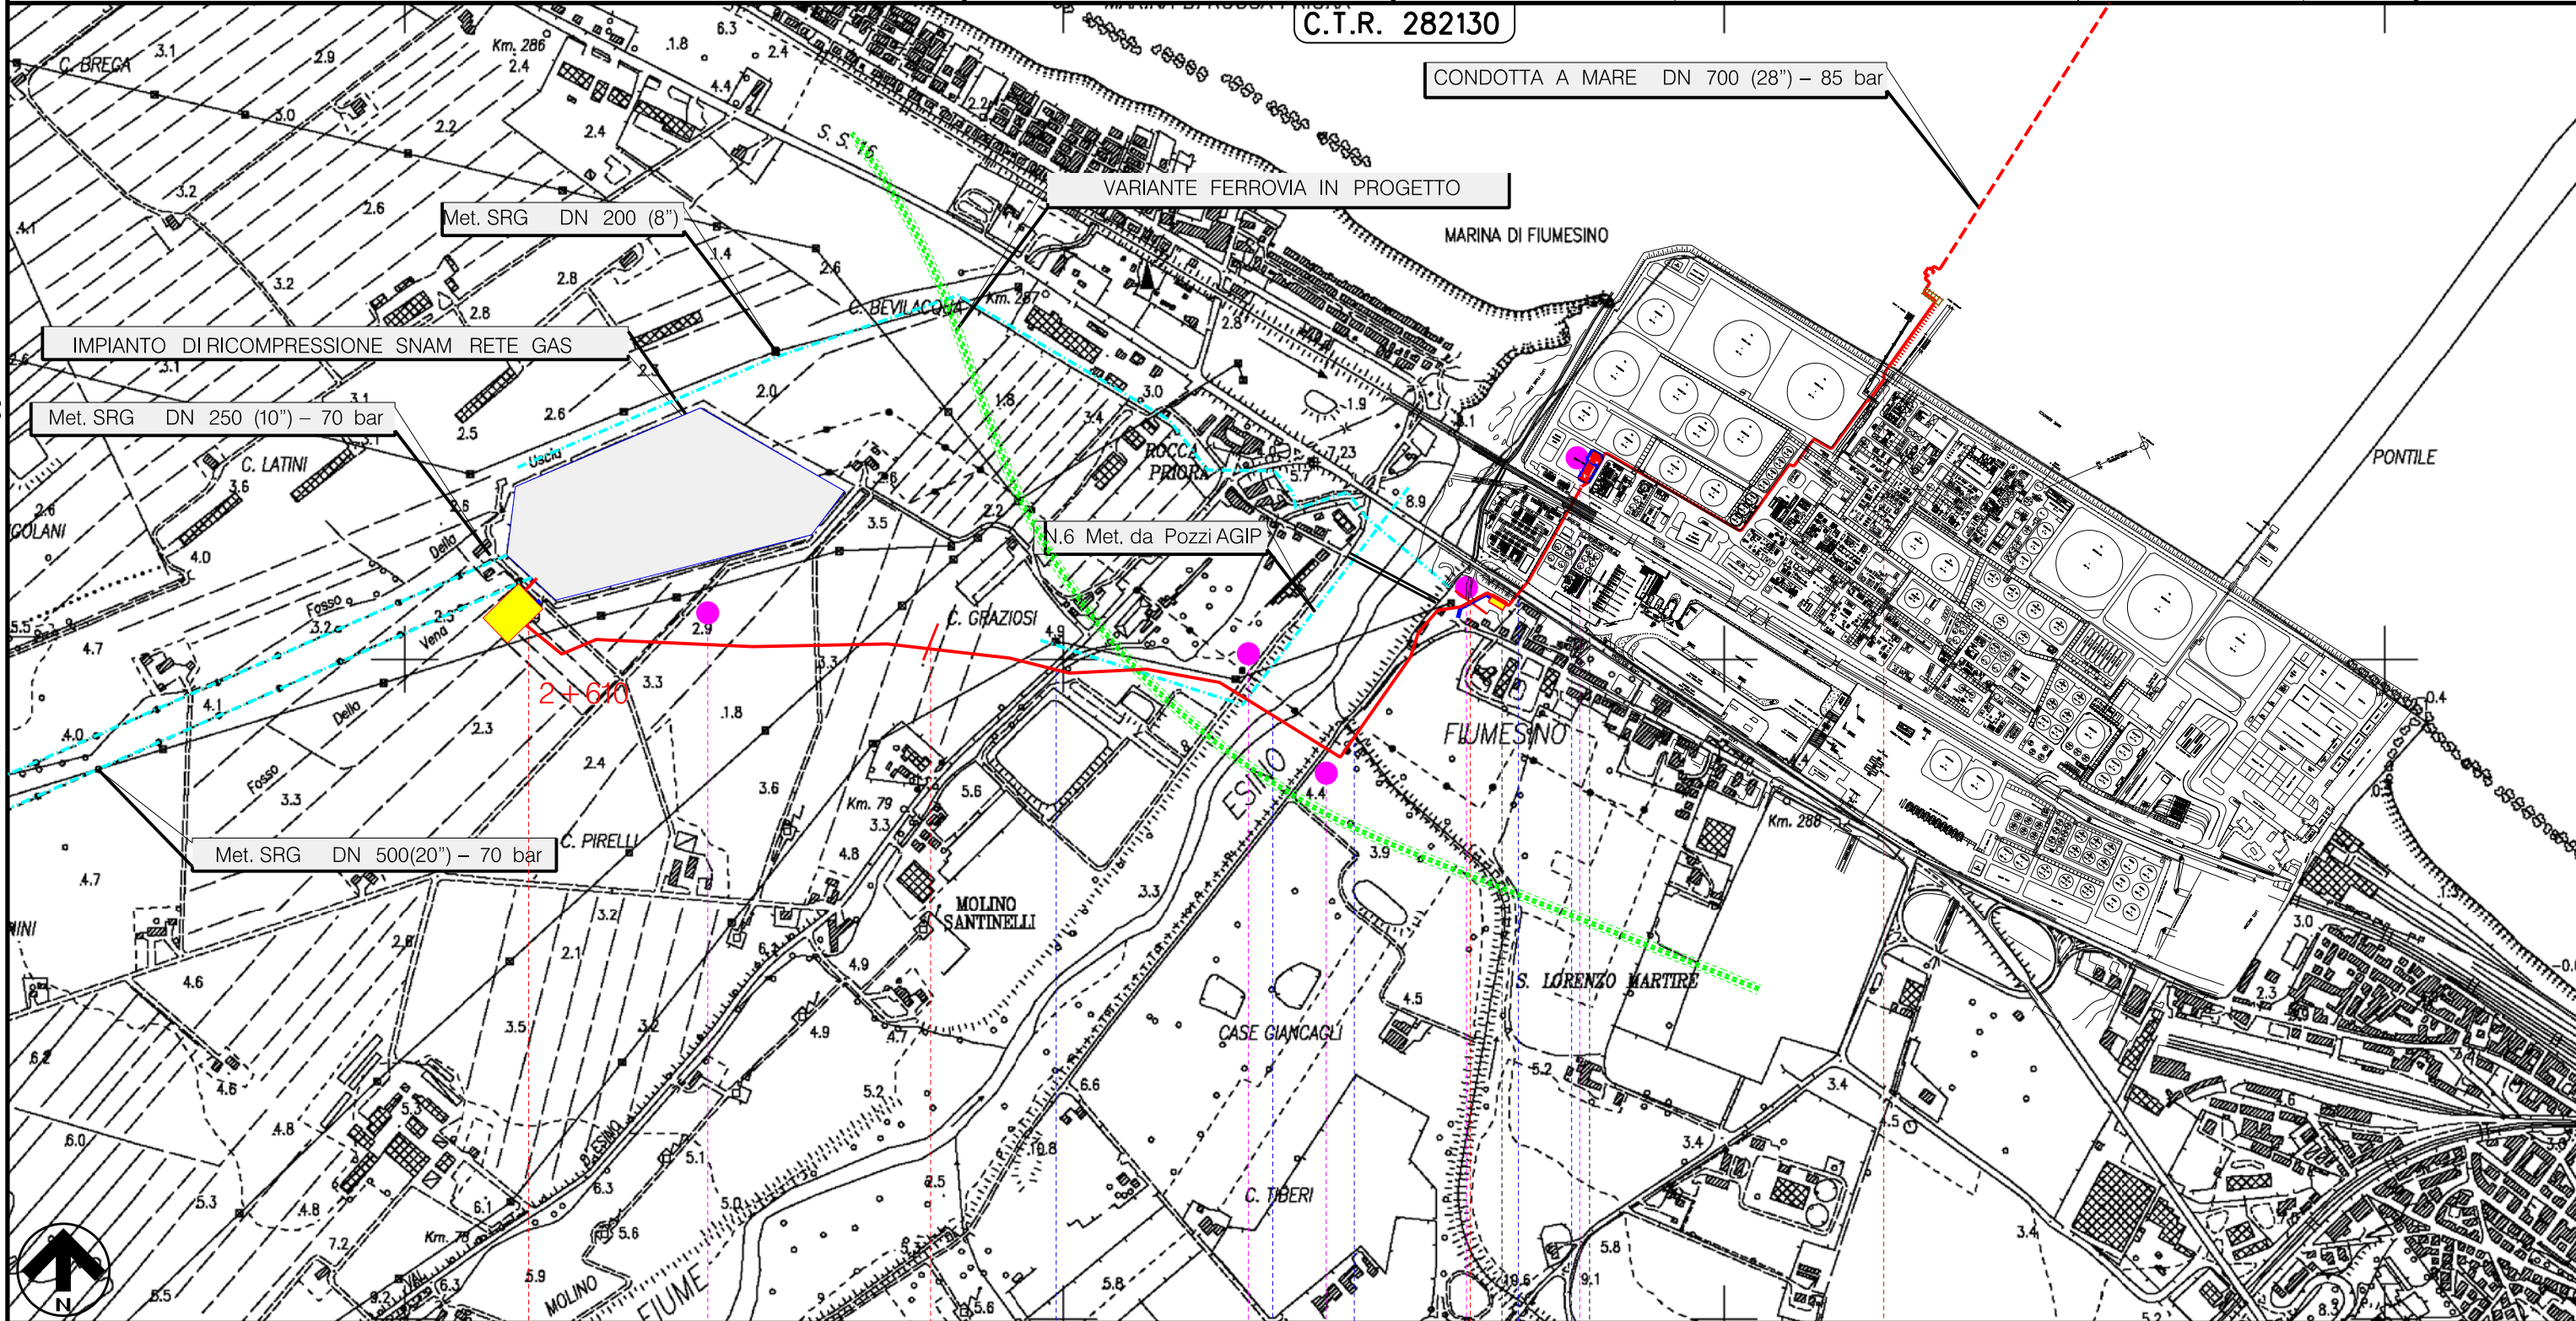

Il presente disegno e' di proprieta' aziendale - La Societa' tutelera' i propri diritti a termine di legge.

