



STATO DI FATTO - Scala 1:500

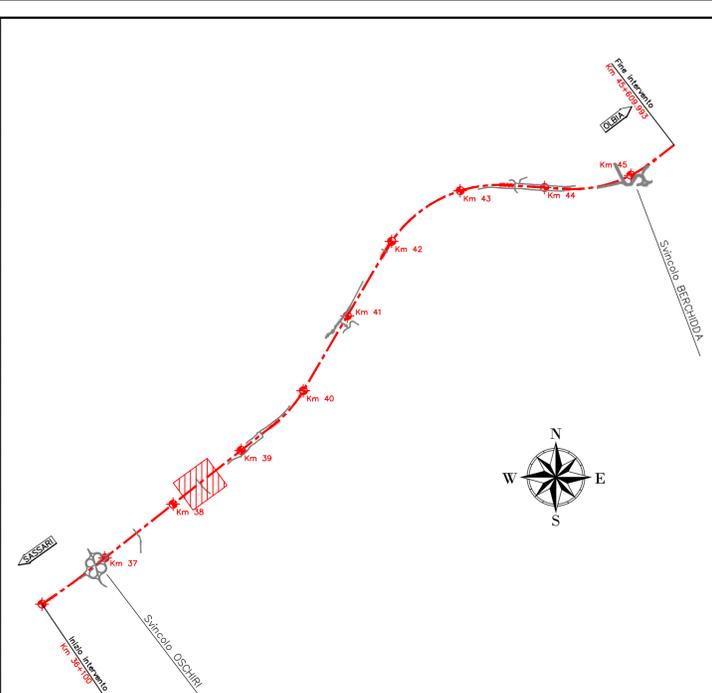

PROGETTO - Scala 1:500

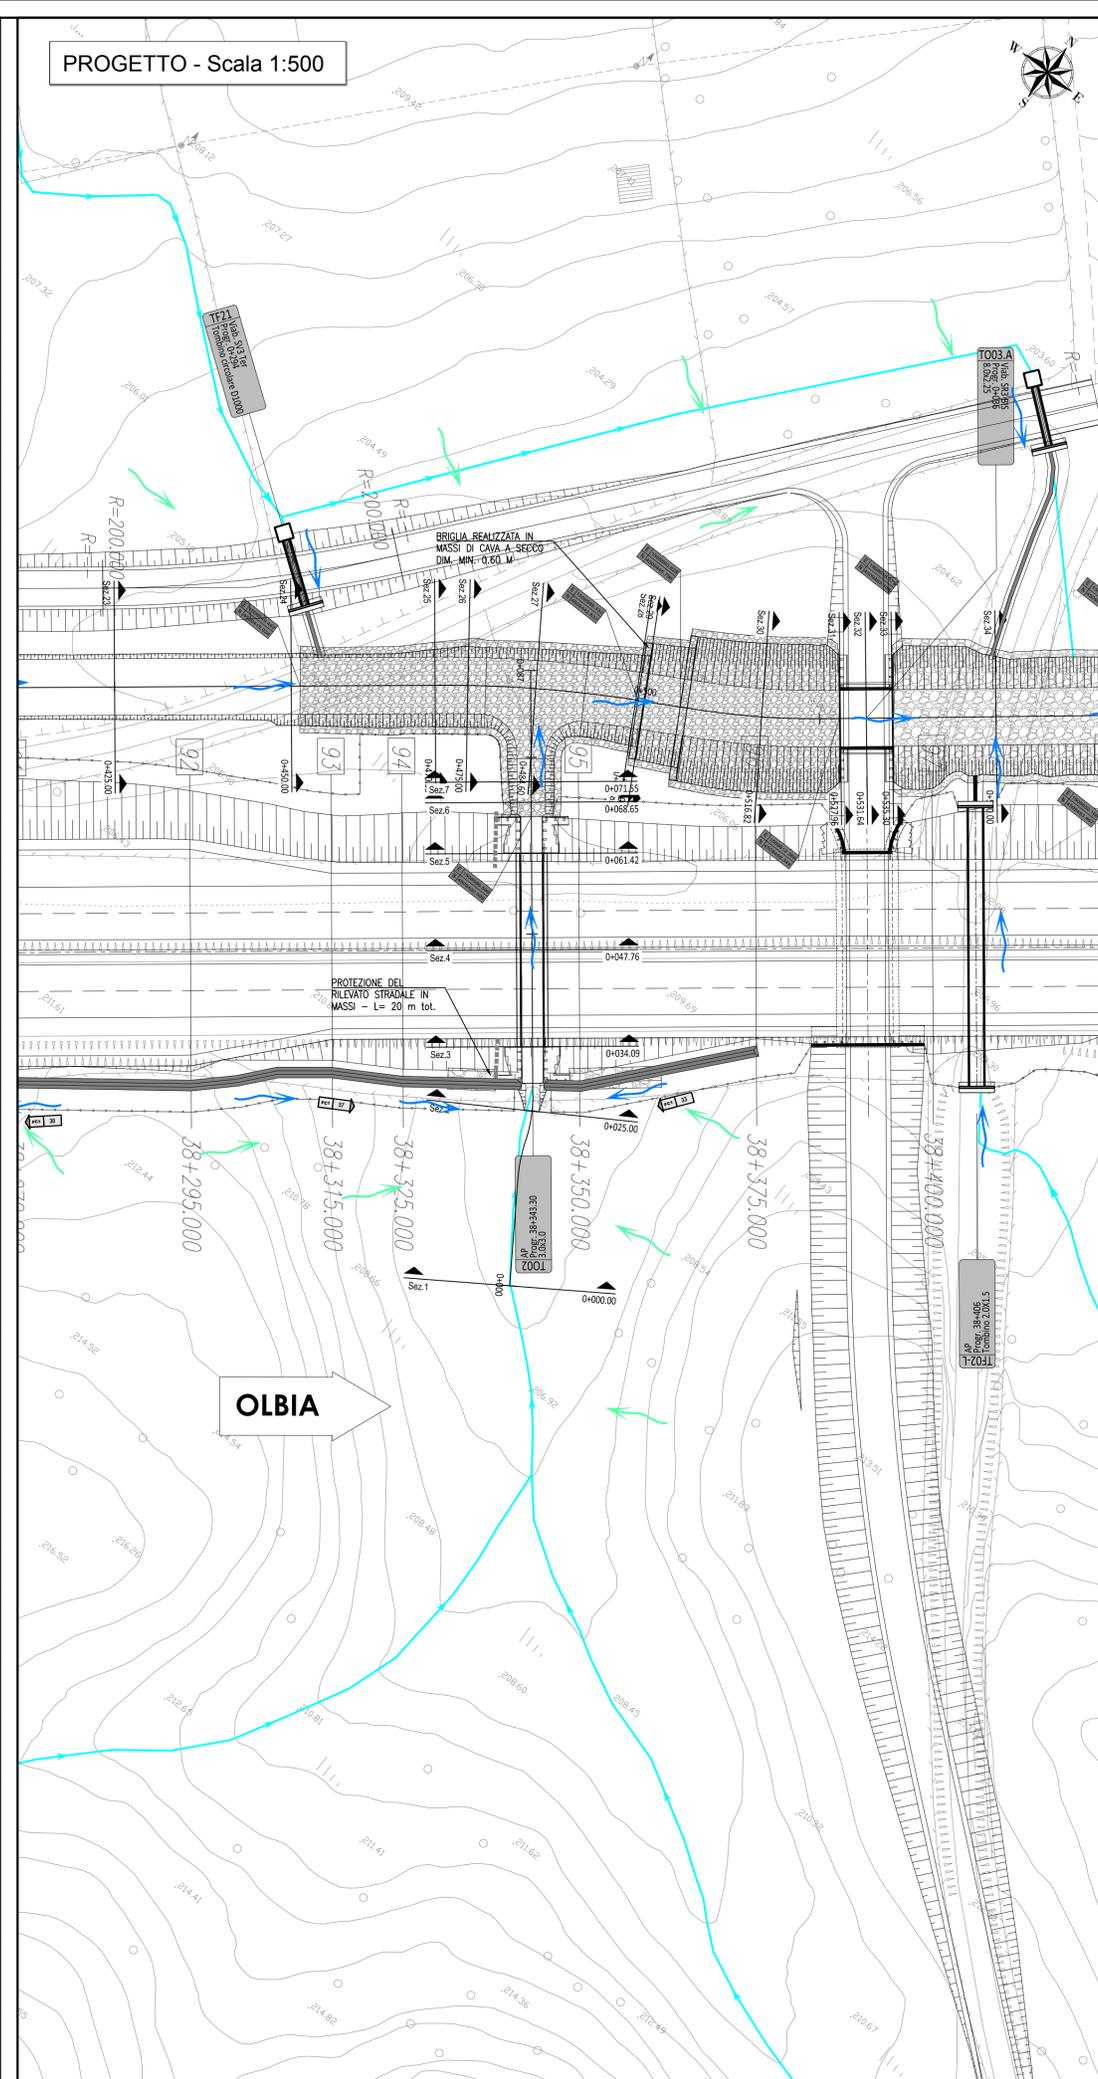

ANAS S.p.A.



Commissario Governativo Delegato
OPCM n. 3869 del 23 aprile 2010
OPCM n. 3895 del 20/8/2010



REGIONE SARDEGNA

O.P.C.M. n. 3869 del 23/04/2010. Disposizioni urgenti di protezione civile per fronteggiare l'emergenza determinatasi nel settore del traffico e della mobilità nelle province di Sassari ed Olbia - Tempio, in relazione alla strada statale Sassari - Olbia

SOGETTO ATTUATORE ANAS S.p.A.

ADEGUAMENTO AL TIPO B DELL'ITINERARIO SASSARI - OLBIA

LOTTO 4

DAL km 36+100 AL km 45+610

CIG 4658037DB8

PROGETTO ESECUTIVO

VISTO: IL RESPONSABILE DEL PROCEDIMENTO
Ing. Francesco Ruggieri

VISTO: IL RESPONSABILE DEL SERVIZIO PROGETTAZIONE

VISTO: IL DIRETTORE DEI LAVORI

IMPRESA ESECUTRICE



GRANDI LAVORI FINCISIT SPA
Direzione Distrettuale Infrastrutture
Ing. Vincenzo Costantino

PROGETTAZIONE



Prof. Ing. Antonio Gimaldi
(Responsabile integrazione delle Attività Specialistiche)
Dott. Gianluca Pandolfi Elmi
(Geologo)
Ing. Michele Curiale
(Coordinatore della Sicurezza in fase di Progettazione)

IDROLOGIA ED IDRAULICA
ATTRAVERSAMENTI ED INALVEAZIONI SECONDARIE
TO02 - PLANIMETRIA

CODICE PROGETTO	NOME FILE	REVISIONE	FOGLIO	SCALA:
DPICA03	DPCA03E1004D02DRPP02C.DWG	C	DI	1:500
PROGETTO	ELABORATO			
DPICA03	1D021DRPP02			

REV.	DESCRIZIONE	DATA	REDATTO	VERIFICATO	APPROVATO
C	OTTEMPERANZA PRESCRIZIONI GENIO CIVILE	OTTOBRE 2014			
B	REVISIONE A SEGUITO ISTRUTTORIA ANAS DEL 24-09-2014	OTTOBRE 2014			
A	EMISSIONE	MAGGIO 2014			