STATO DI FATTO - Scala 1:500

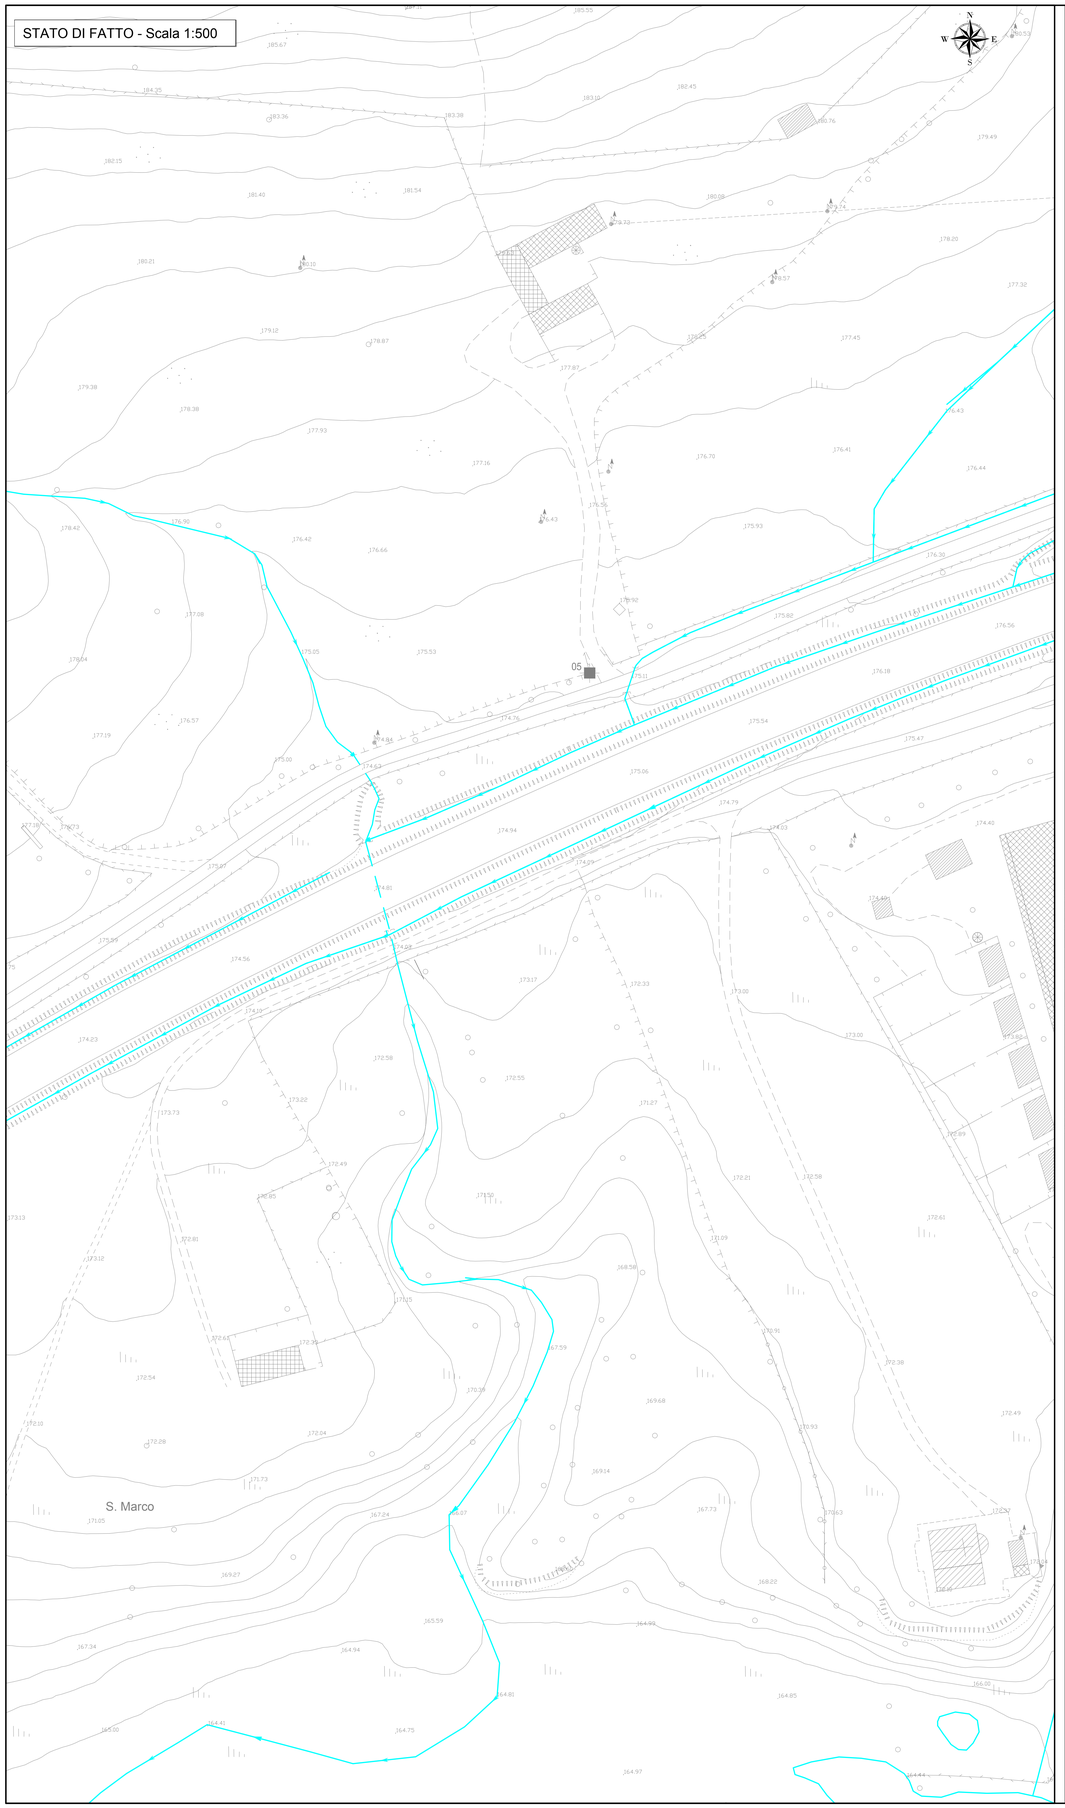

PROGETTO - Scala 1:500

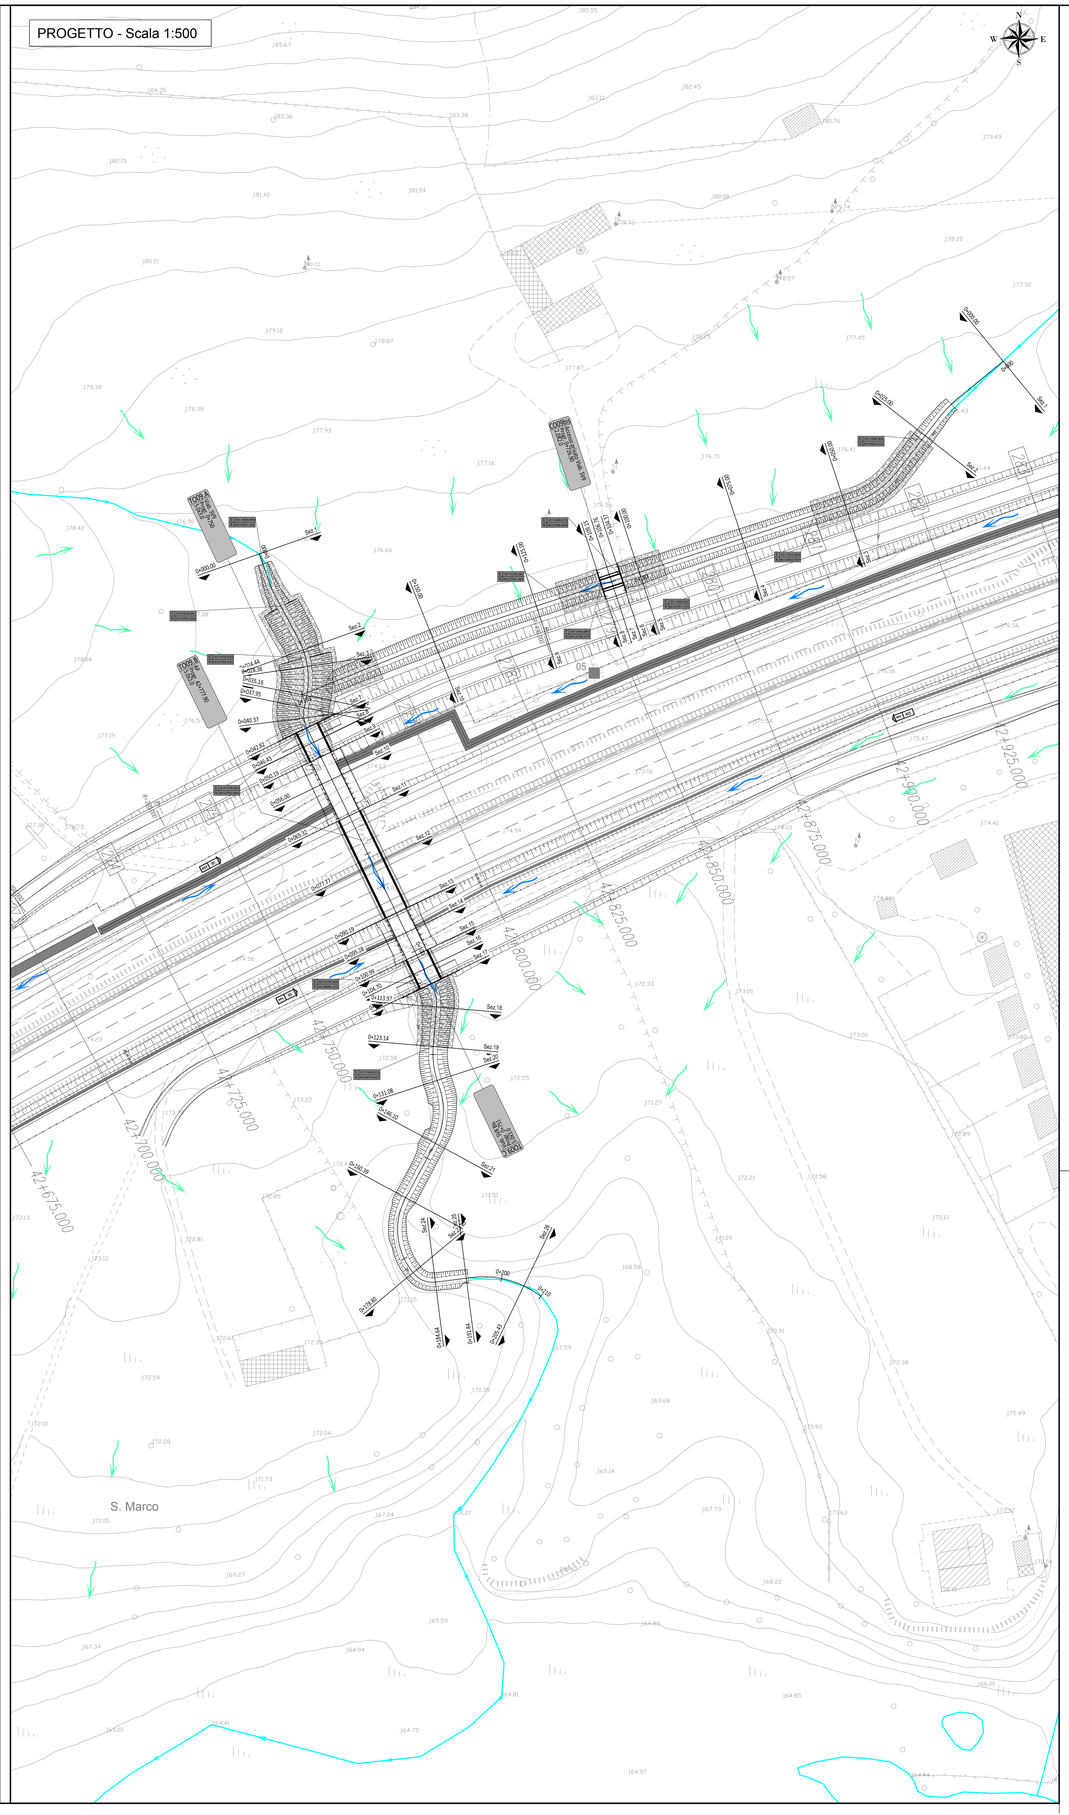

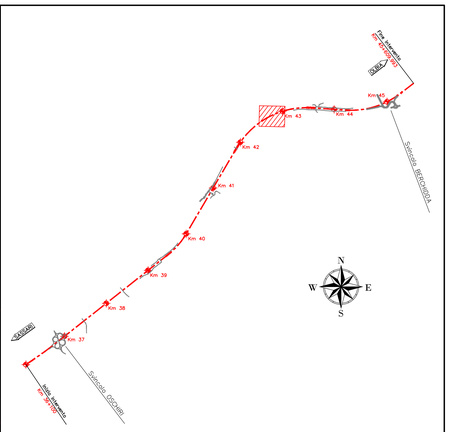

ANAS S.p.A.

Commissario Governativo Delegato
OPCM n. 3869 del 23 aprile 2010
OPCM n. 3895 del 20/8/2010

REGIONE SARDEGNA

O.P.C.M. n. 3869 del 23/04/2010. Disposizioni urgenti di protezione civile per fronteggiare l'emergenza determinatasi nel settore del traffico e della mobilità nelle province di Sassari ed Olbia - Tempio, in relazione alla strada statale Sassari - Olbia

SOGGETTO ATTUATORE ANAS S.p.A.

ADEGUAMENTO AL TIPO B DELL'ITINERARIO SASSARI - OLBIA

LOTTO 4

DAL km 36+100 AL km 45+610

CIG 4658037DB8

PROGETTO ESECUTIVO

VISTO: IL RESPONSABILE DEL PROCEDIMENTO
Ing. Francesco Ruggieri

VISTO: IL RESPONSABILE DEL SERVIZIO PROGETTAZIONE

VISTO: IL DIRETTORE DEI LAVORI

IMPRESA ESECUTRICE

CONSORZIO STABILE GRANDI LAVORI FINCOSIT

GRANDI LAVORI FINCOSIT SPA
Direttore Divisione Infrastrutture
Ing. Vincenzo Castellano

PROGETTAZIONE

PROGETTAZIONE
GRANDI INFRASTRUTTURE
PROGINI
(Il Progettista)
Ing. Raffaele Piccinno

Prof. Ing. Antonio Grimaldi
(Responsabile integrazione delle Attività Specialistiche)

Dott. Gianluca Pandolfi Elmi
(Geologo)

Ing. Michele Curiale
(Coordinatore della Sicurezza in fase di Progettazione)

IDROLOGIA ED IDRAULICA

ATTRAVERSAMENTI ED INALVEAZIONI SECONDARIE

T009 - PLANIMETRIA

CODICE PROGETTO			NOME FILE	REVISIONE	FOGLIO	SCALA:
PROGETTO	LIV. PROG.	N. PROG.	DPCA03E1004ID02IDRPP11C.DWG			
DPCA03	E	1004	CODICE ELABORATO I D 0 2 I D R P P 1 1	C	di	1:500

REV.	DESCRIZIONE	DATA	REDATTO	VERIFICATO	APPROVATO
C	OTTEMPERANZA PRESCRIZIONI GENIO CIVILE	OTTOBRE 2014	R. MALZOTTI	P. IORIO	R. PICORILLO
B	REVISIONE A SEGUITO ISTRUTTORIA ANAS DEL 24-09-2014	OTTOBRE 2014	R. MALZOTTI	P. IORIO	R. PICORILLO
A	EMISSIONE	MAGGIO 2014	R. MALZOTTI	P. IORIO	R. PICORILLO