

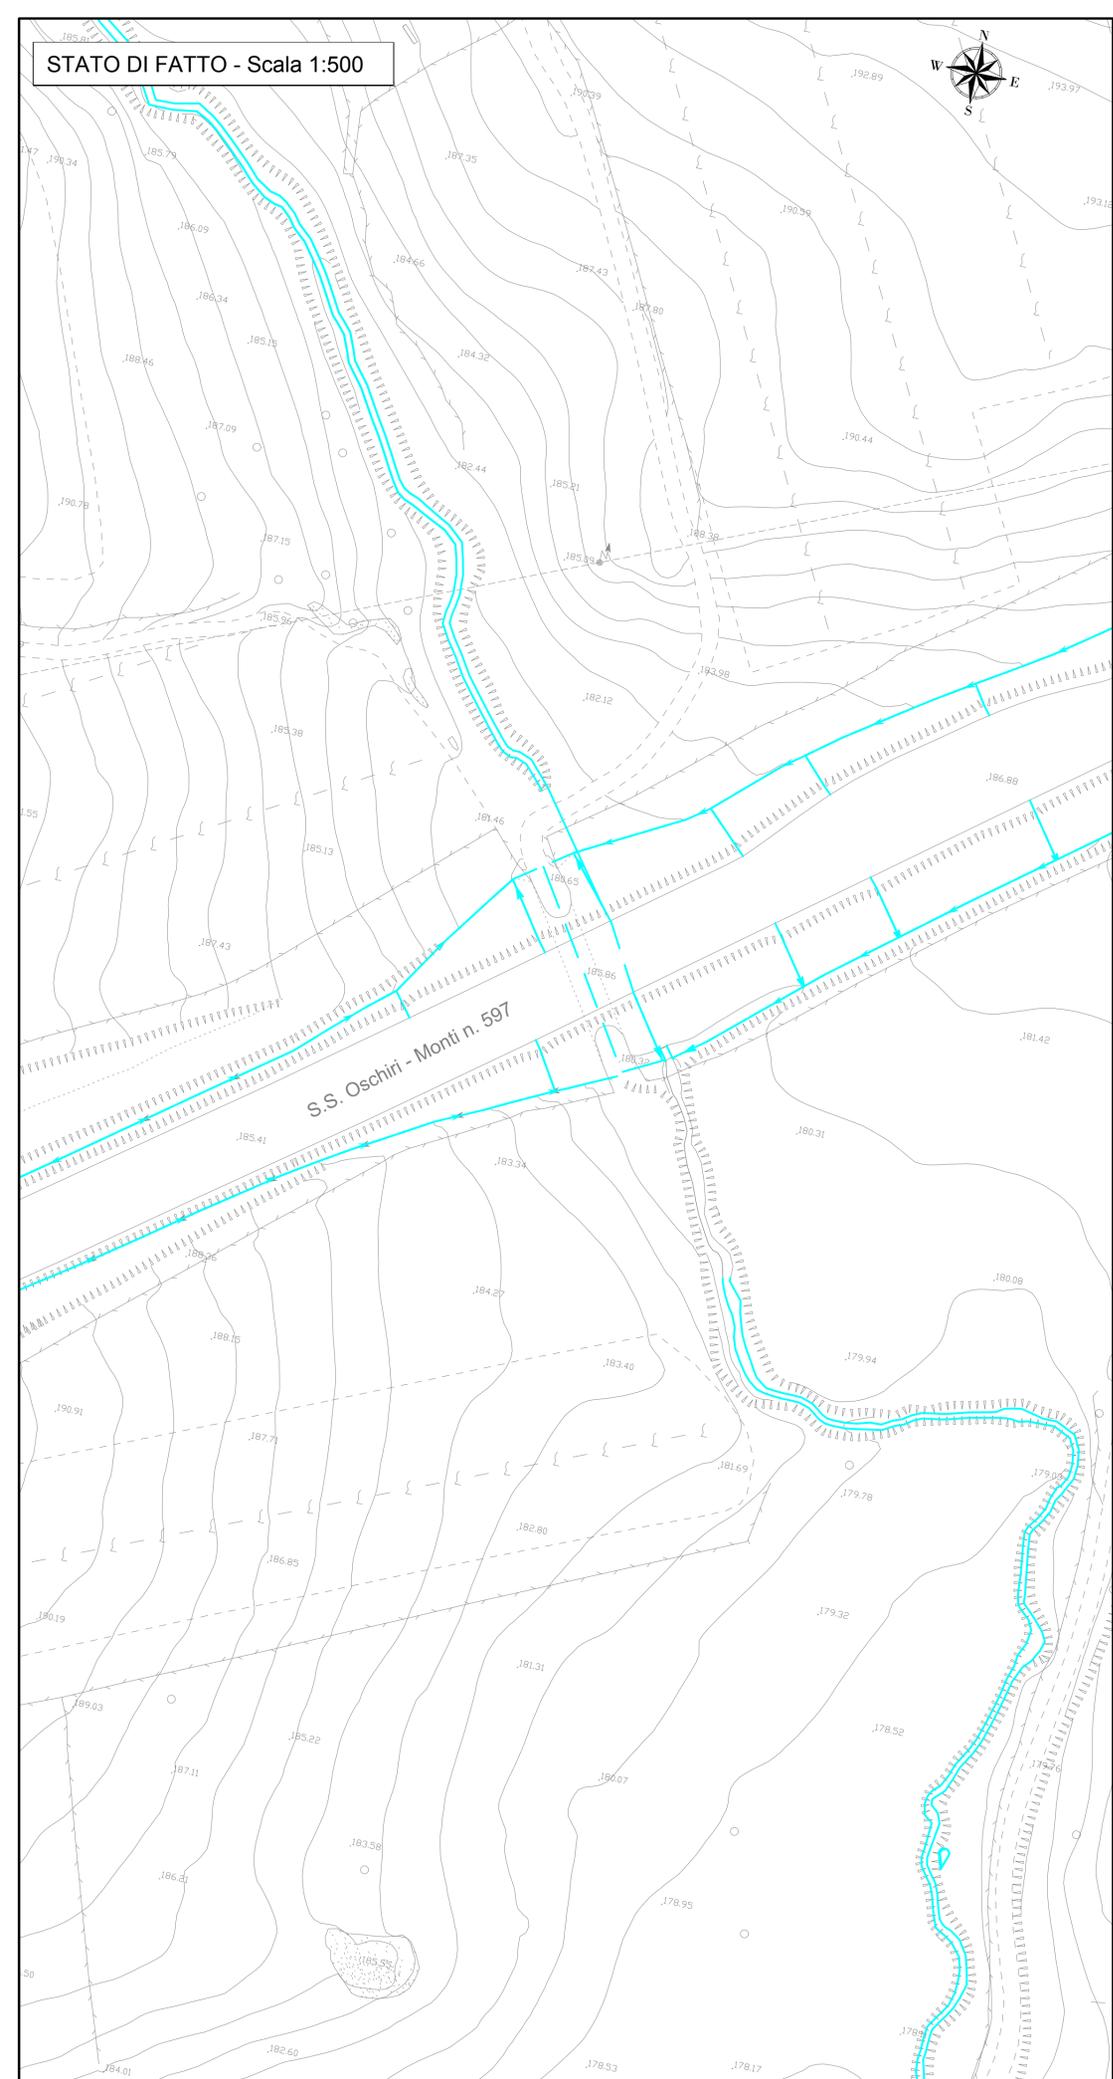


STATO DI FATTO - Scala 1:500

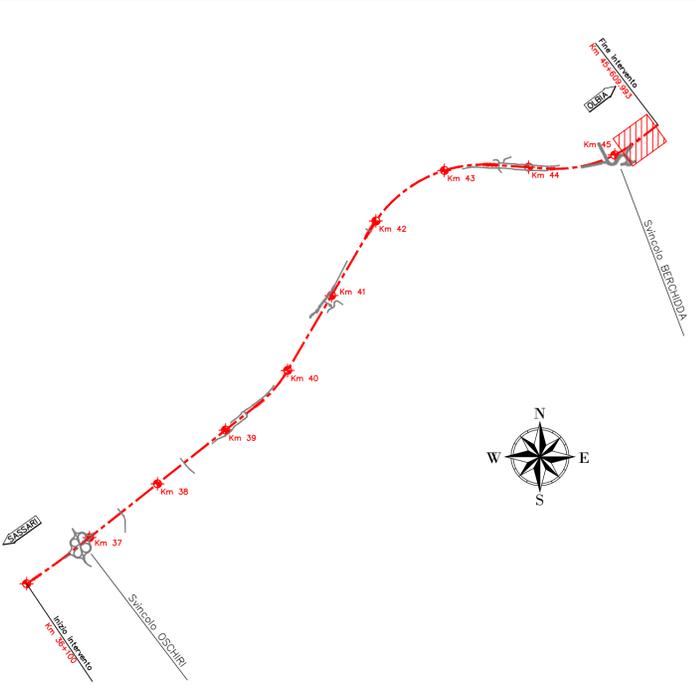

PROGETTO - Scala 1:500

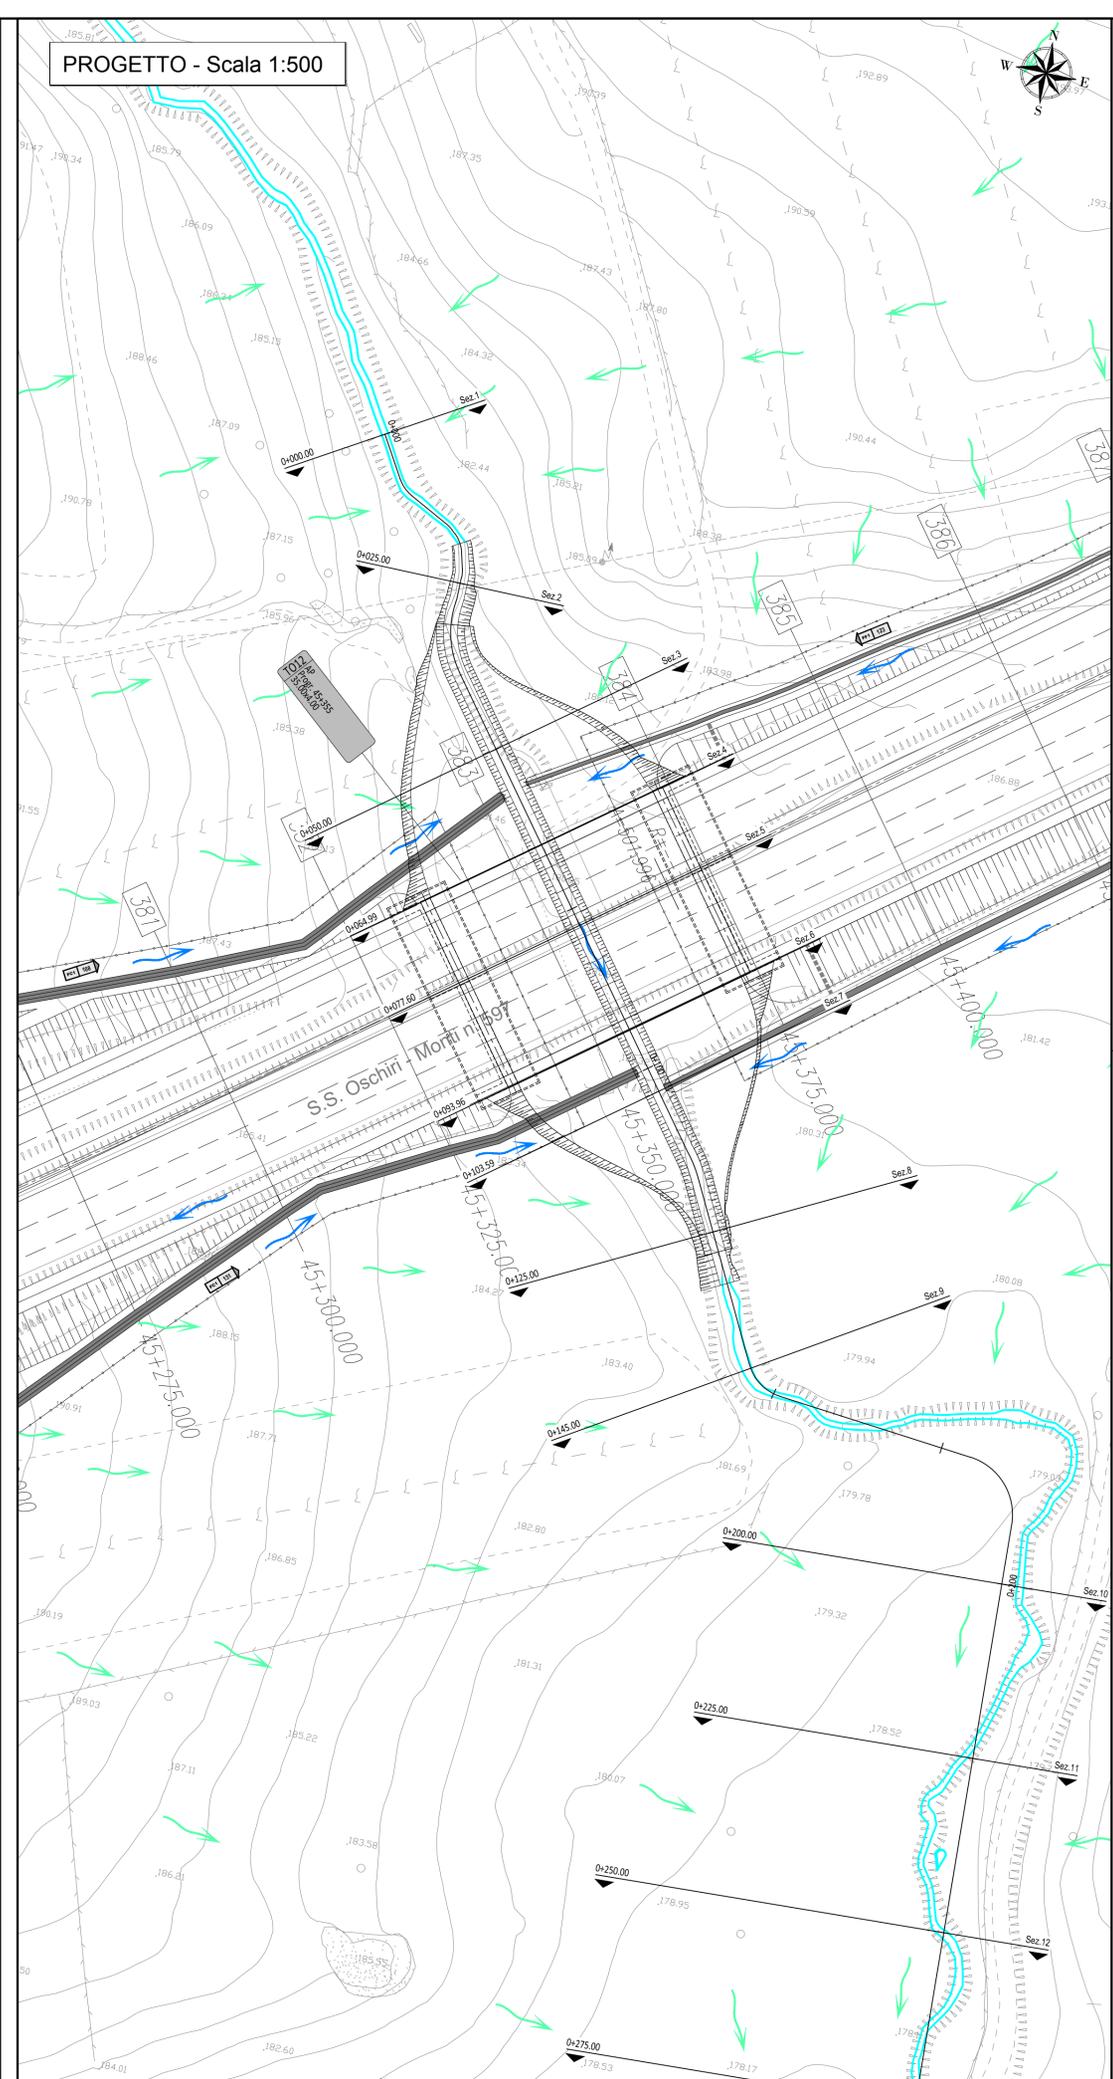


 ANAS S.p.A.


 Commissario Governativo Delegato
 OPCM n. 3869 del 23 aprile 2010
 OPCM n. 3895 del 20/6/2010


 REGIONE SARDEGNA

O.P.C.M. n. 3869 del 23/04/2010. Disposizioni urgenti di protezione civile per fronteggiare l'emergenza determinatasi nel settore del traffico e della mobilità nelle province di Sassari ed Olbia - Tempio, in relazione alla strada statale Sassari - Olbia

SOGGETTO ATTUATORE ANAS S.p.A.

ADEGUAMENTO AL TIPO B DELL'ITINERARIO SASSARI - OLBIA

LOTTO 4

DAL km 36+100 AL km 45+610

CIG 4658037DB8

PROGETTO ESECUTIVO

VISTO: IL RESPONSABILE DEL PROCEDIMENTO Ing. Francesco Ruggieri	VISTO: IL RESPONSABILE DEL SERVIZIO PROGETTAZIONE	VISTO: IL DIRETTORE DEI LAVORI
--	---	--------------------------------

IMPRESA ESECUTRICE  GRANDI LAVORI FINCOISIT Direzione Distrettuale Infrastrutture Ing. Vincenzo Costantini	PROGETTAZIONE PROGETTAZIONE Prof. Ing. Antonio Grimaldi (Responsabile integrazione delle Attività Specialistiche) ING. PROGETTISTA Ing. Michele Curiale (Coordinatore della Sicurezza in fase di Progettazione) ING. VERIFICATORE Ing. Raffaele Piccinini (Coordinatore della Sicurezza in fase di Progettazione)
--	--

IDROLOGIA ED IDRAULICA
ATTRAVERSAMENTI ED INALVEAZIONI SECONDARIE
TO12 - PLANIMETRIA

CODICE PROGETTO	NOME FILE	REVISIONE	FOGLIO	SCALA
DP CA 03 E 1 0 0 4	DPCA03E1004ID02IDRPP14C.DWG	C	DI	1:500

REV.	DESCRIZIONE	DATA	REDATTO	VERIFICATO	APPROVATO
C	OTTEMPERANZA PRESCRIZIONI GENIO CIVILE	OTTOBRE 2014	R. MALCOTI	P. IORIO	R. PICCOLLO
B	REVISIONE A SEGUITO ISTRUTTORIA ANAS DEL 24-09-2014	OTTOBRE 2014	R. MALCOTI	P. IORIO	R. PICCOLLO
A	EMISSIONE	MAGGIO 2014	R. MALCOTI	P. IORIO	R. PICCOLLO