PROTEZIONE CANALE IN CORRISPONDENZA DI CONFLUENZE, CURVE E TRATTI IN AFFIANCAMENTO AL RILEVATO STRADALE

PLANIMETRIA
SCALA 1:200

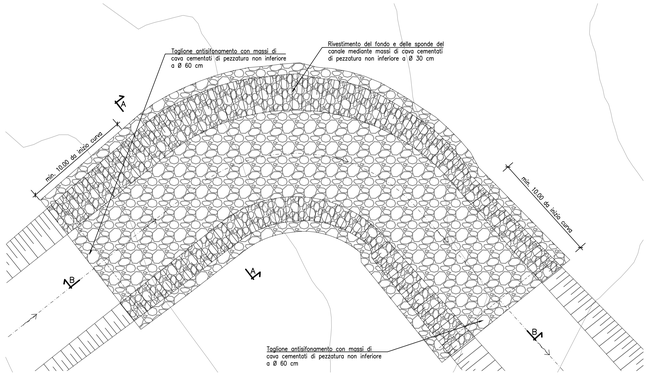

SEZIONE TRASVERSALE A–A
SCALA 1:50

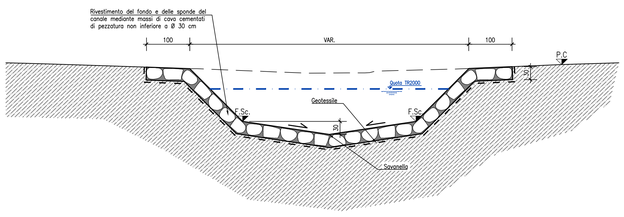

SEZIONE LONGITUDINALE B–B
SCALA 1:50

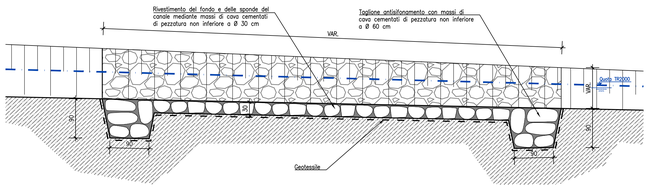

PROTEZIONE CANALE IN CORRISPONDENZA DI SALTI DI FONDO

PLANIMETRIA
SCALA 1:200

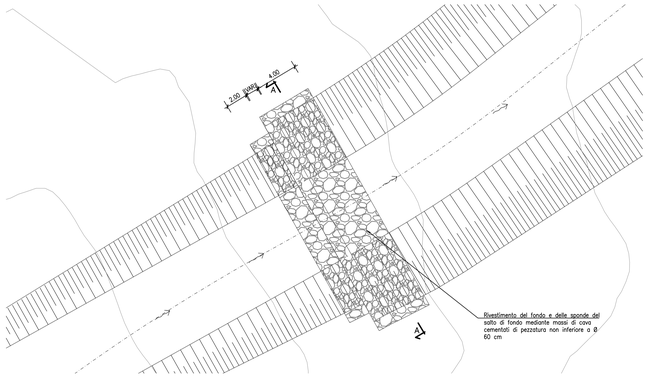

SEZIONE TRASVERSALE TIPO
SCALA 1:50

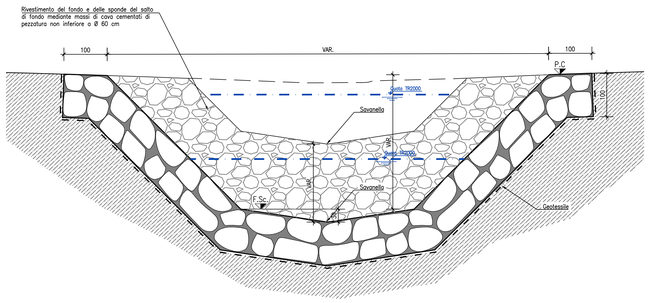

SEZIONE LONGITUDINALE
SCALA 1:50

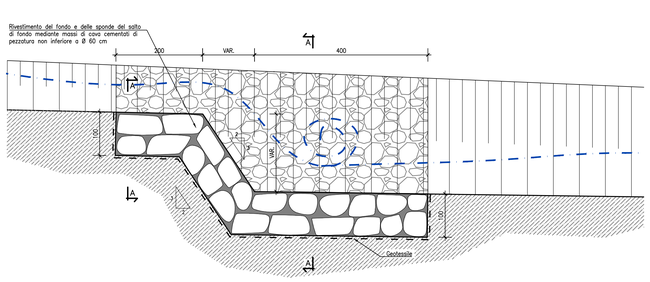

PROTEZIONE CANALE IN CORRISPONDENZA DEI MANUFATTI IDRAULICI SECONDARI

PLANIMETRIA IMBOCCO
SCALA 1:200

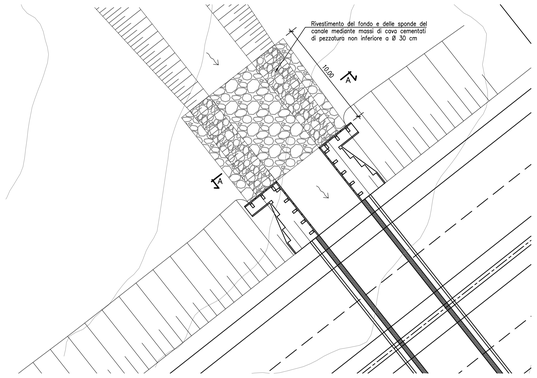

SEZIONE TRASVERSALE A–A LATO IMBOCCO
SCALA 1:50

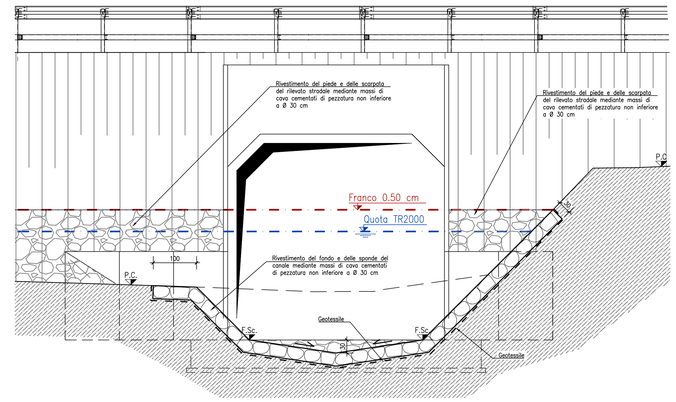

PLANIMETRIA SBOCCO
SCALA 1:200

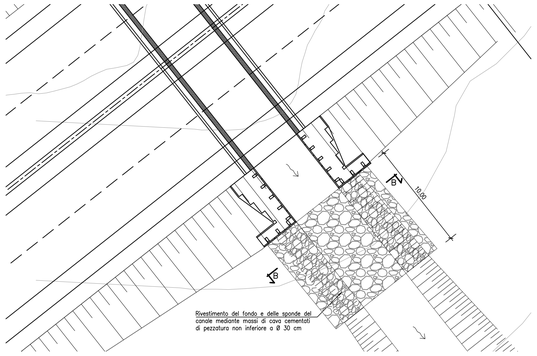

SEZIONE TRASVERSALE B–B LATO SBOCCO
SCALA 1:50

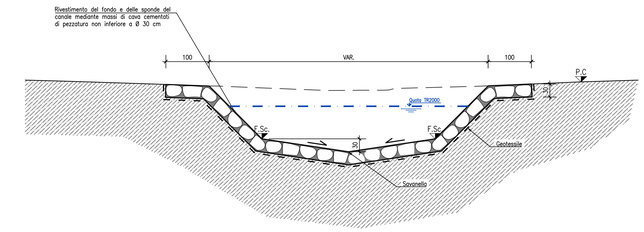

PROFILO LONGITUDINALE
SCALA 1:100

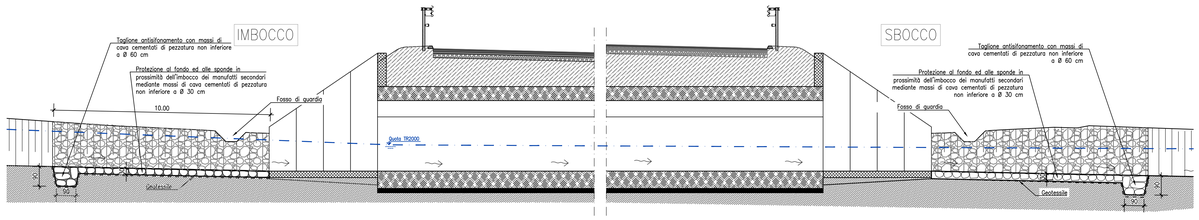

PROTEZIONE RILEVATO STRADALE IN CORRISPONDENZA DEI VIADOTTI

PLANIMETRIA
SCALA 1:200

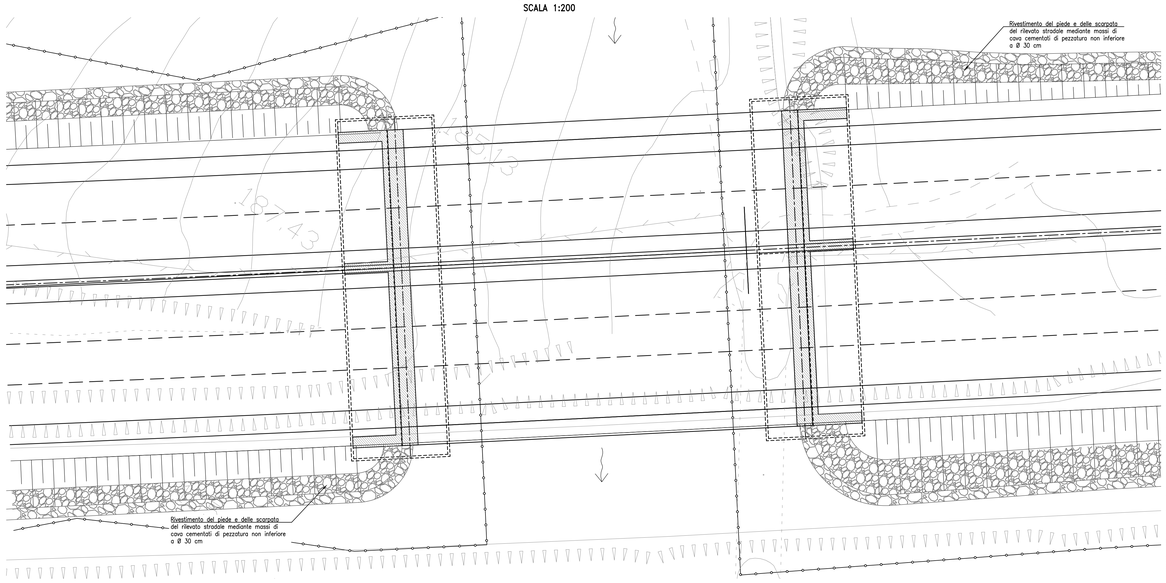

VISTA PROSPETTICA IMPALCATO
SCALA 1:100

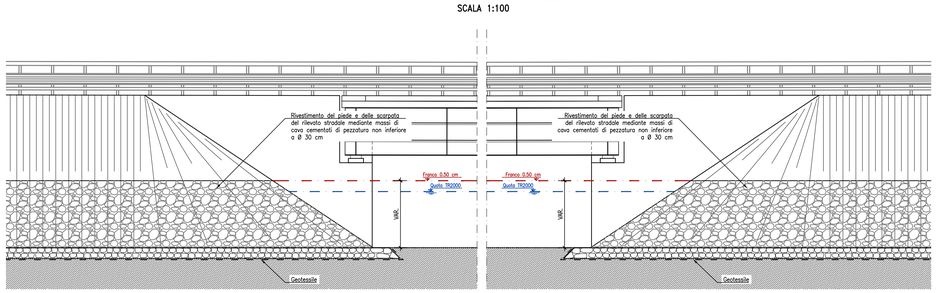

SEZIONE TRASVERSALE RILEVATO STRADALE
SCALA 1:50

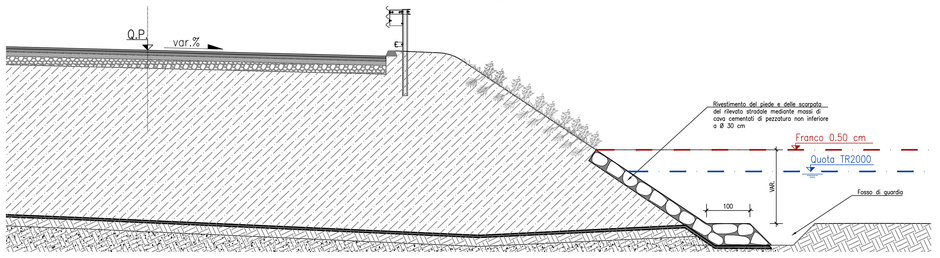

ANAS S.p.A.

Commissario Governativo Delegato
OPCM n. 3869 del 23 aprile 2010
OPCM n. 3895 del 20/8/2010

REGIONE SARDEGNA

O.P.C.M. n. 3869 del 23/04/2010. Disposizioni urgenti di protezione civile per fronteggiare l'emergenza determinatasi nel settore del traffico e della mobilità nelle province di Sassari ed Olbia - Tempio, in relazione alla strada statale Sassari - Olbia

SOGGETTO ATTUATORE ANAS S.p.A.

ADEGUAMENTO AL TIPO B DELL'ITINERARIO SASSARI - OLBIA

LOTTO 4

DAL km 36+100 AL km 45+610

CIG 4658037DB8

PROGETTO ESECUTIVO

VISTO: IL RESPONSABILE DEL PROCEDIMENTO	VISTO: IL RESPONSABILE DEL SERVIZIO PROGETTAZIONE	VISTO: IL DIRETTORE DEI LAVORI
Ing. Francesco Ruggieri		

IMPRESA ESECUTRICE

GRANDI LAVORI FINCOSIT SPA
Direzione Divisione Infrastrutture
Ing. Vincenzo De Costanzo

CONSORZIO LAVORI FINCOSIT

PROGETTAZIONE

PROGETTAZIONE: GHIROX

INFRASTRUTTURE: PROGIN

(Il Progettista) Ing. Raffaele Piconese

Prof. Ing. Antonio Grimaldi (Responsabile integrazione delle Attività Specialistiche)

Dott. Gianluca Pandolfi Elmi (Geologo)

Ing. Michele Curiale (Coordinatore della Sicurezza in fase di Progettazione)

IDROLOGIA ED IDRAULICA

ATTRAVERSAMENTI ED INALVEAZIONI SECONDARIE
PARTICOLARI PROTEZIONI E RIVESTIMENTI

CODICE PROGETTO				NOME FILE	REVISIONE	FOGLIO	SCALA
PROGETTO	LIV. PROG.	N. PROG.		DPCA03E1004ID02IDRST01A.DWG			
DPCA03	E	1004	CODICE ELABORATO	IID02IDRST01	A	n.	1:500

REV.	DESCRIZIONE	DATA	REDATTO	VERIFICATO	APPROVATO
C					
B					
A	REVISIONE A SEGUITO ISTRUTTORIA ANAS DEL 24-09-2014	OTTOBRE 2014	R. MALCOTTI	P. GINO	R. PICCIRILLO