


TIPOLOGIE FOSSI		
FOSSO IN TERRA	FOSSO RIVESTITO IN CLS	FOSSO RIVESTITO SUL FONDO IN CLS
FT1	FC1	FF1
FT2	FC2	FF2
FT3	FC3	FF3
FT4	FC4	FF4
FT5	FC5	FF5

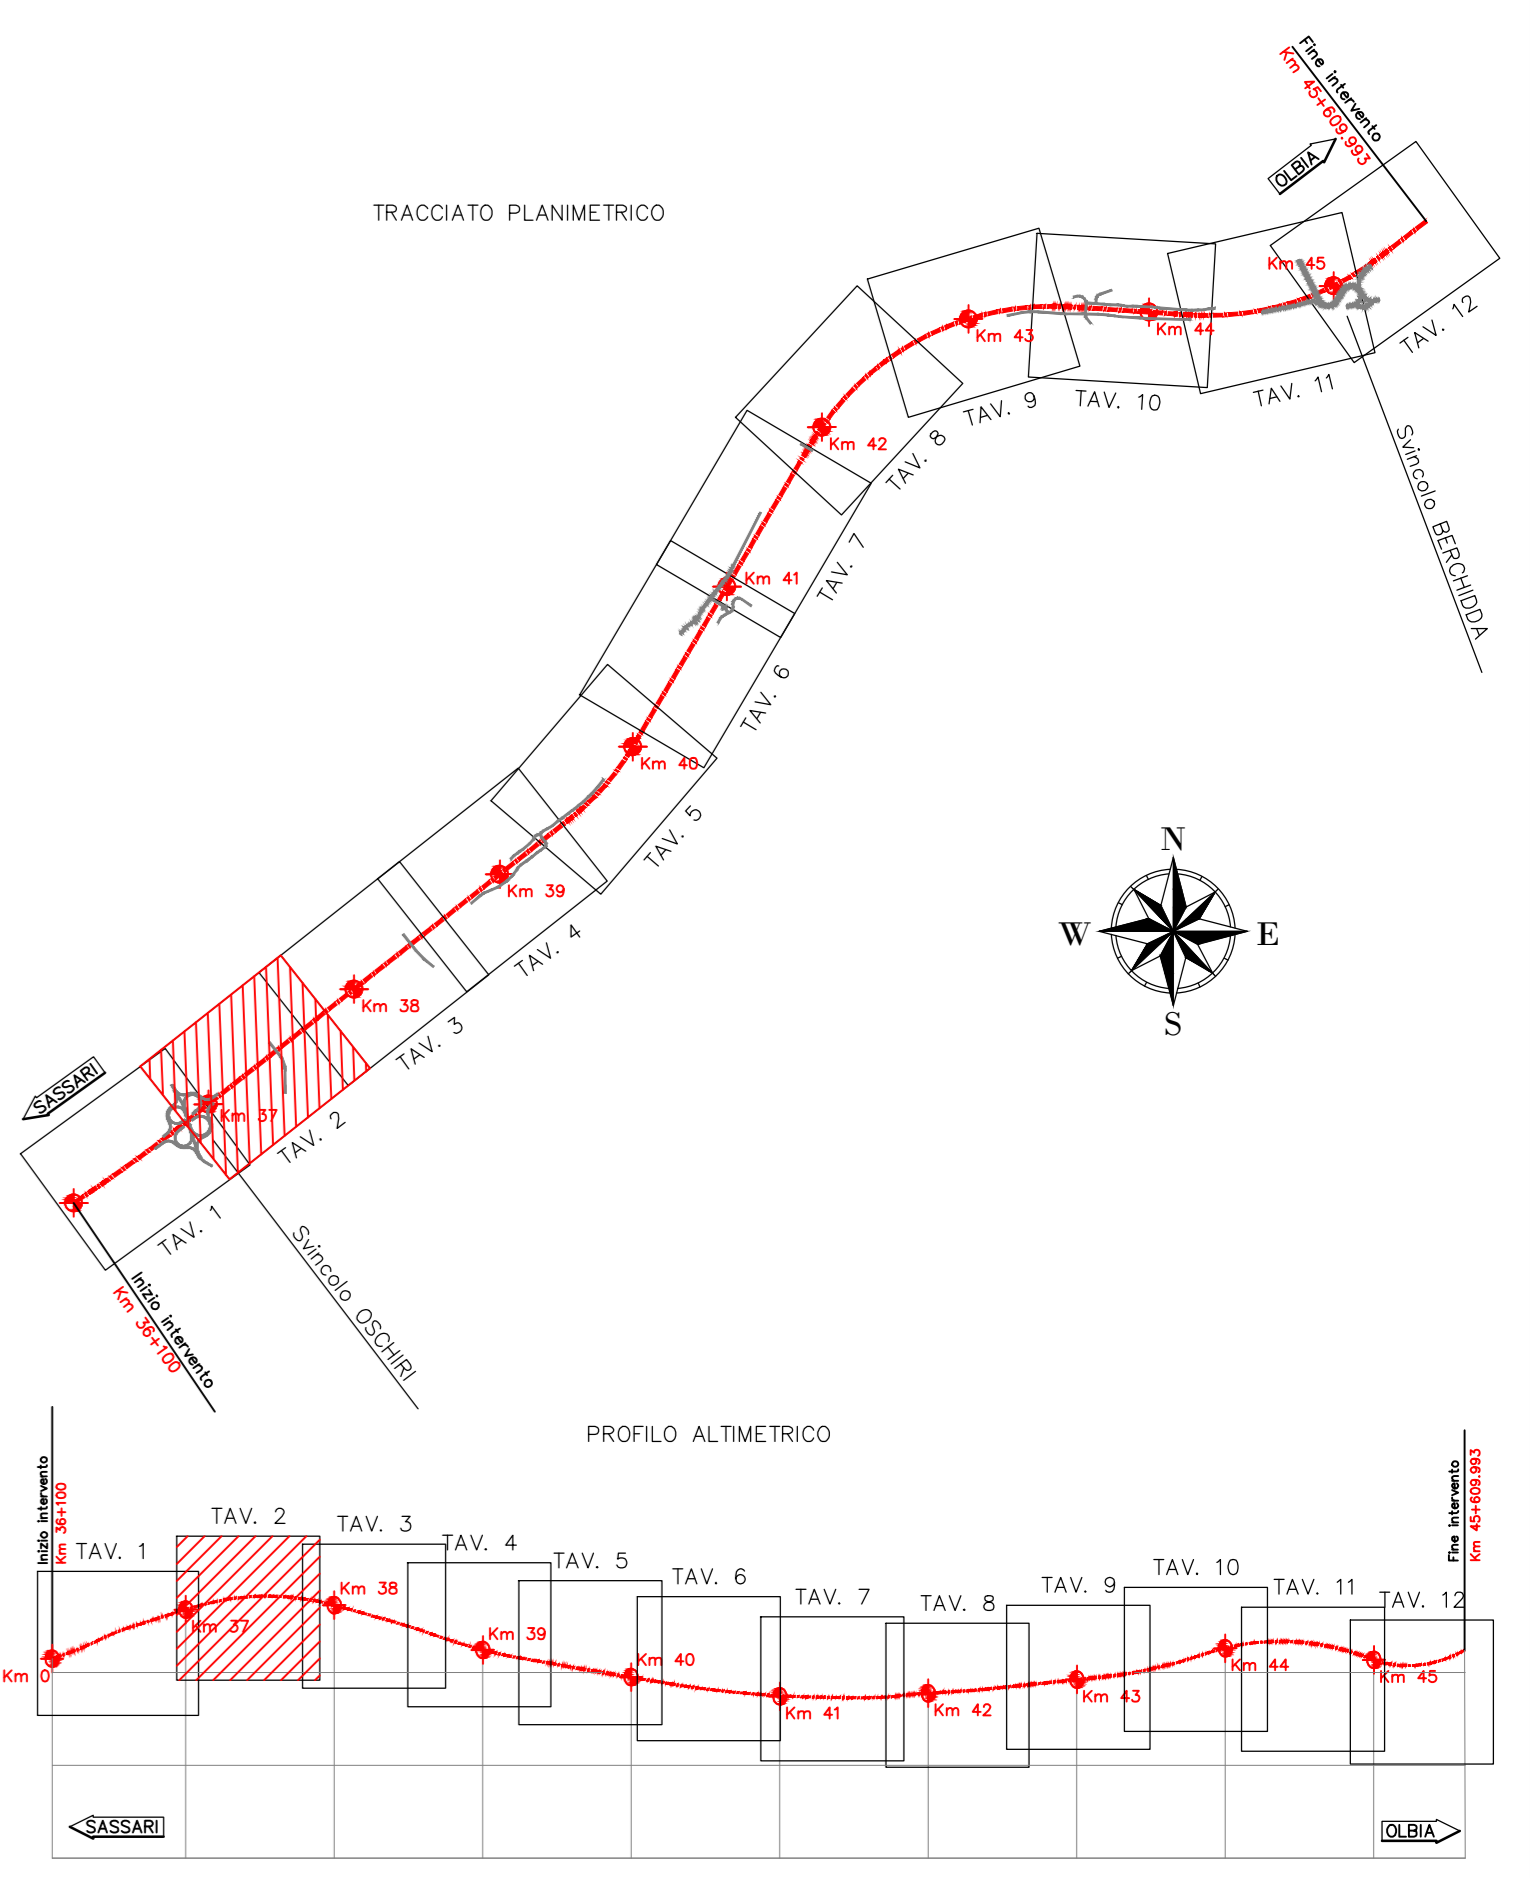

LEGENDA

IDROGRAFIA

- RETIKOLO IDROGRAFICO
- DIREZIONE DRENAGGIO DI VERSANTE
- DIREZIONE DRENAGGIO PROGETTO
- DISPLUVIO
- IMPLUVIO

ATTRAVERSAMENTI E INALVEAZIONI

- TOMBINI DI ATTRAVERSAMENTO IDRAULICO
- INALVEAZIONI IN PROGETTO
- BRIGLIE
- DIFESE SPONDALE

PIATTAFORMA

- COLLETTORI
- CANALETTA DI MARGINE
- CANALETTA GRIGLIATA DI MEZZERIA
- CUNETTA ALLA FRANCESE
- FOSSI DI GUARDIA IN TERRA
- FOSSI DI GUARDIA RIVESTITI SOLO SUL FONDO
- FOSSI DI GUARDIA RIVESTITI (IN TRINCEA)

TEMATISMI GENERALI

PRESIDI

- VASCA DI PRIMA PIOGGIA E SVERSAMENTO ACCIDENTALE

N.B.
 - LA DISTANZA MASSIMA DI INTERASSE TRA I POZZETTI DI MANUTENZIONE È DI 42-45 m
 - IL RICOPRIMENTO MINIMO DELLE CONDOTTE LONGITUDINALI È PARI A 0.70 m

ANAS S.p.A. | Commissario Governativo Delegato OPCM n. 3869 del 23 aprile 2010 / OPCM n. 3895 del 20/6/2010 | REGIONE SARDEGNA

O.P.C.M. n. 3869 del 23/04/2010. Disposizioni urgenti di protezione civile per fronteggiare l'emergenza determinatasi nel settore del traffico e della mobilità nelle province di Sassari ed Olbia - Tempio, in relazione alla strada statale Sassari - Olbia

SOGGETTO ATTUATORE ANAS S.p.A.

ADEGUAMENTO AL TIPO B DELL'ITINERARIO SASSARI - OLBIA

LOTTO 4

DAL km 36+100 AL km 45+610

CIG 4658037DB8

PROGETTO ESECUTIVO

VISTO IL RESPONSABILE DEL PROCEDIMENTO: Ing. Francesco Ruggeri

VISTO IL RESPONSABILE DEL SERVIZIO PROGETTAZIONE: Prof. Ing. Antonio Cimatti

VISTO IL DIRETTORE DEI LAVORI: Prof. Ing. Antonio Cimatti

IMPRESA ESECUTRICE: **CLP** GRANDI LAVORI PROGETTI

PROGETTAZIONE: **PROGIN** Prof. Ing. Antonio Cimatti (Responsabile Iscrizione alle Albi Specialistiche)

Dot. Gianluca Pandolfi Elmi

Ing. Michele Pizzoni

IDROLOGIA ED IDRAULICA

IDRAULICA DI PIATTAFORMA E PRESIDI

PLANIMETRIE IDRAULICHE DI PROGETTO - TAV. 2

PROGETTO	UN. PROJ.	N. PROJ.	NOME FILE	REVISIONE	FOGLIO	SCALA
DPCA03	E	1004	DPCA03E1004IDRPP01-1ZE.DWG	1	02	1:1000
CONGRUENZA PRESCRIZIONI GENERALI						
C	REVISIONE A SEGUITO ISTRUTTORIA ANAS DEL 06-11-2014					
B	REVISIONE A SEGUITO ISTRUTTORIA ANAS DEL 24-09-2014					
A	EMISSIONE					
REV.	DESCRIZIONE	DATA	REDATTO	VERIFICATO	APPROVATO	