


TIPOLOGIE FOSSI

FOSSO IN TERRA	FOSSO RIVESTITO IN CLS	FOSSO RIVESTITO SUL FONDO IN CLS
FT1	FC1	FF1
FT2	FC2	FF2
FT3	FC3	FF3
FT4	FC4	FF4
FT5	FC5	FF5

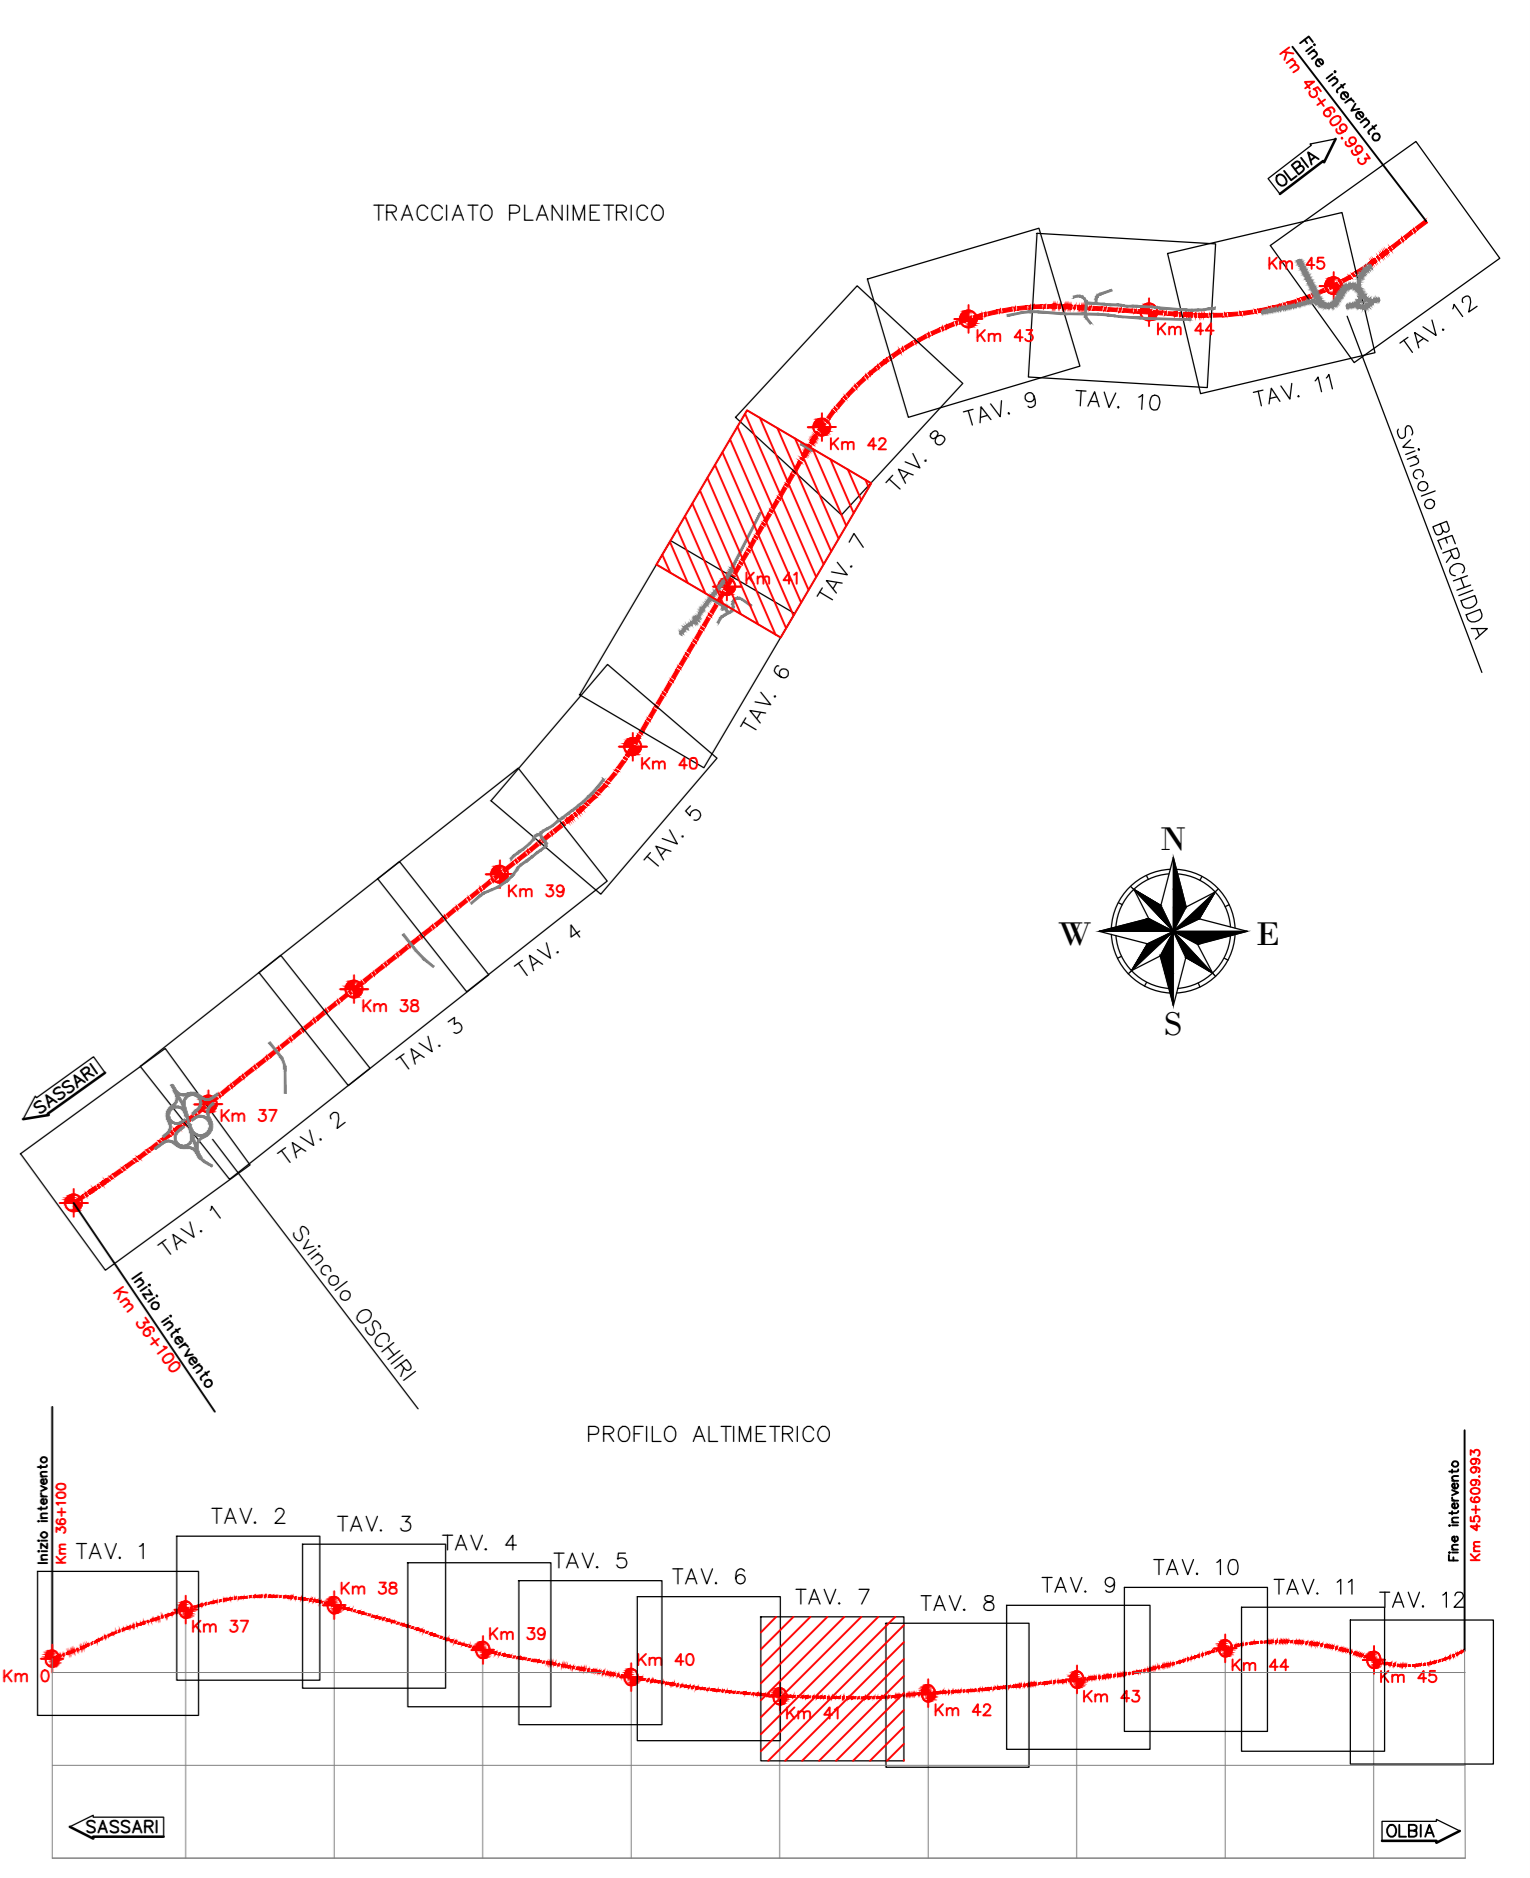

LEGENDA

IDROGRAFIA

- RETI COLO IDROGRAFICO
- DIREZIONE DRENAGGIO DI VERSANTE
- DIREZIONE DRENAGGIO PROGETTO
- DISPLUVIO
- IMPLUVIO

ATTRAVERSAMENTI E INALVEAZIONI

- TOMBINI DI ATTRAVERSAMENTO IDRAULICO
- INALVEAZIONI IN PROGETTO
- BRIGLIE
- DIFESE SPONDALE

PIATTAFORMA

- COLLETTORI
- CANALETTA DI MARGINE
- CANALETTA GRIGLIATA DI MEZZERIA
- CUNETTA ALLA FRANCESE
- FOSSI DI GUARDIA IN TERRA
- FOSSI DI GUARDIA RIVESTITI SOLO SUL FONDO
- FOSSI DI GUARDIA RIVESTITI (in TRINCEA)

TEMATISMI GENERALI

- VASCA DI PRIMA PIOGGIA E SVERSAMENTO ACCIDENTALE

PRESIDI

- VASCA DI PRIMA PIOGGIA E SVERSAMENTO ACCIDENTALE

N.B.

- LA DISTANZA MASSIMA DI INTERASSE TRA I POZZETTI DI MANUTENZIONE È DI 42-45 m
- IL RICOPRIMENTO MINIMO DELLE CONDOTTE LONGITUDINALI È PARI A 0.70 m

NOV. PROGETTO	DATA	DESCRIZIONE	REVISIONE	FOGLIO	SCALA
AP_04/475_N	15/04/20	PROGETTO	01	1/12	1:1000
AP_04/475_N	15/04/20	PROGETTO	02	1/12	1:1000
ANAS S.p.A. | Commissario Governativo Delegato OPCM n. 3869 del 23 aprile 2010 | REGIONE SARDEGNA

O.P.C.M. n. 3869 del 23/04/2010. Disposizioni urgenti di protezione civile per fronteggiare l'emergenza determinatasi nel settore del traffico e della mobilità nelle province di Sassari ed Olbia - Tempio, in relazione alla strada statale Sassari - Olbia

SOGGETTO ATTUATORE ANAS S.p.A.

ADEGUAMENTO AL TIPO B DELL'ITINERARIO SASSARI - OLBIA

LOTTO 4

DAL km 36+100 AL km 45+100

CIG 4658037DB8

PROGETTO ESECUTIVO

VISTO IL RESPONSABILE DEL PROCEDIMENTO Ing. Francesco Roggeri | VISTO IL RESPONSABILE DEL SERVIZIO PROGETTAZIONE | VISTO IL DIRETTORE DEI LAVORI

IMPRESA ESECUTRICE: CLP | PROGETTAZIONE: Prof. Ing. Antonio Ciniadi | Dot. Gianluca Pandolfi Elm | Ing. Raffaele Pizzoni

IDROLOGIA ED IDRAULICA

IDRAULICA DI PIATTAFORMA E PRESIDI

PLANIMETRIE IDRAULICHE DI PROGETTO - TAV. 7

REVISIONE	FOGLIO	SCALA
01	1/12	1:1000