

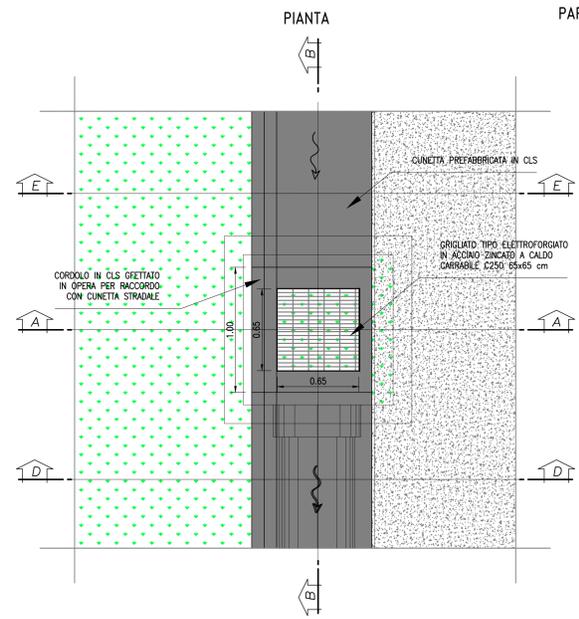
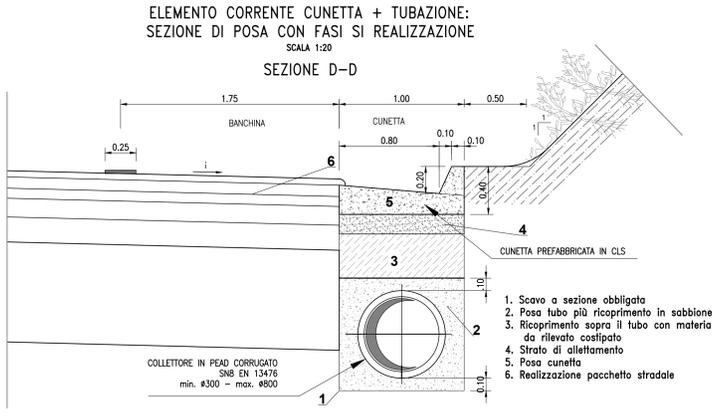
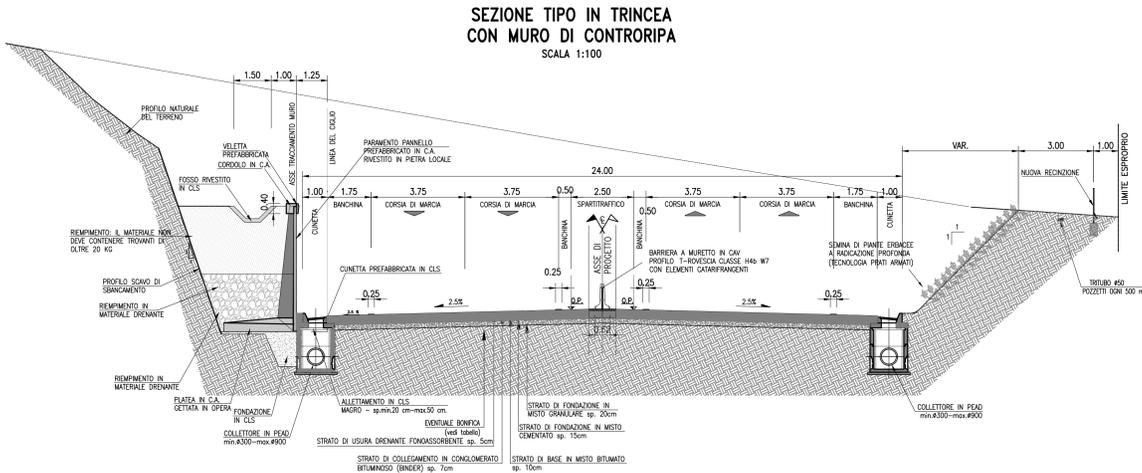
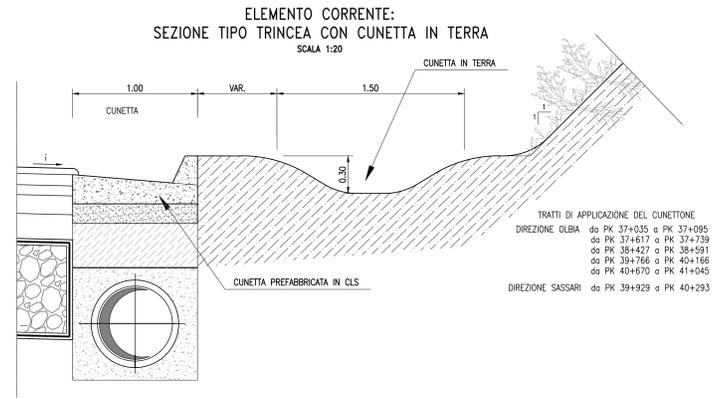
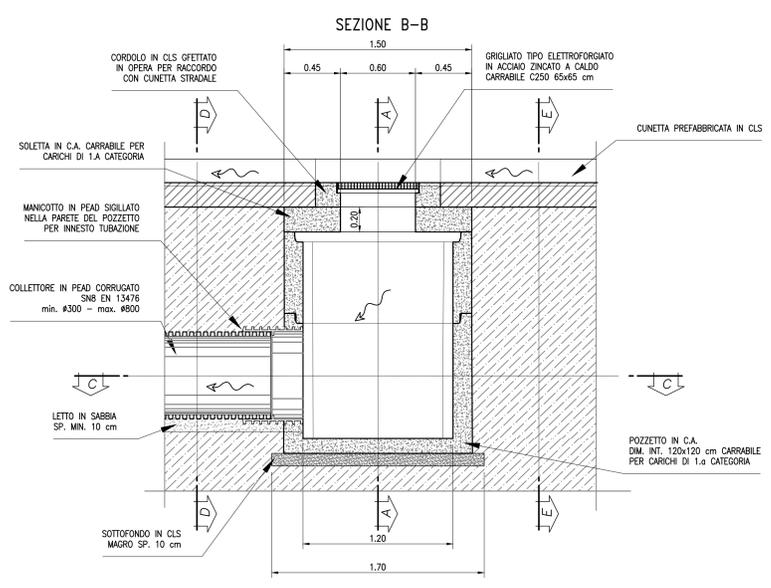
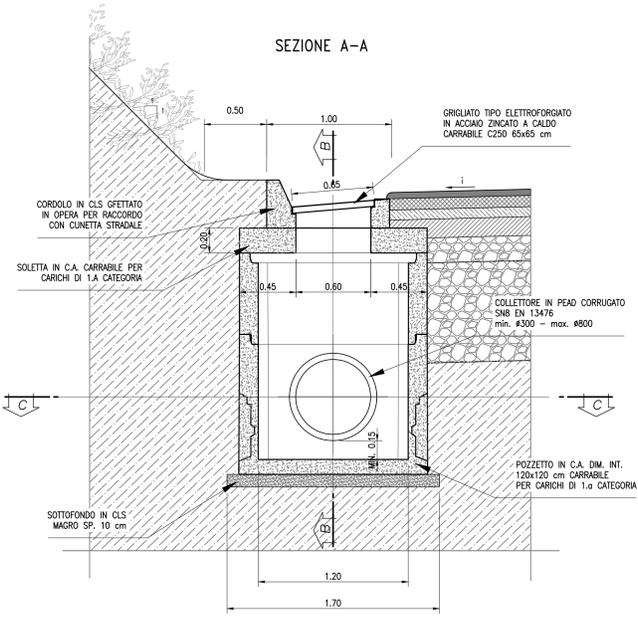


**DRENAGGIO PER SEZIONI IN TRINCEA:  
RACCOLTA A MARGINE**

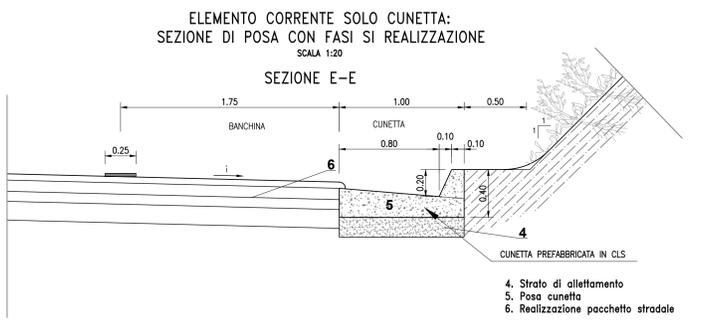

**PARTICOLARE POZZETTO DI RACCOLTA**  
SCALA 1:20

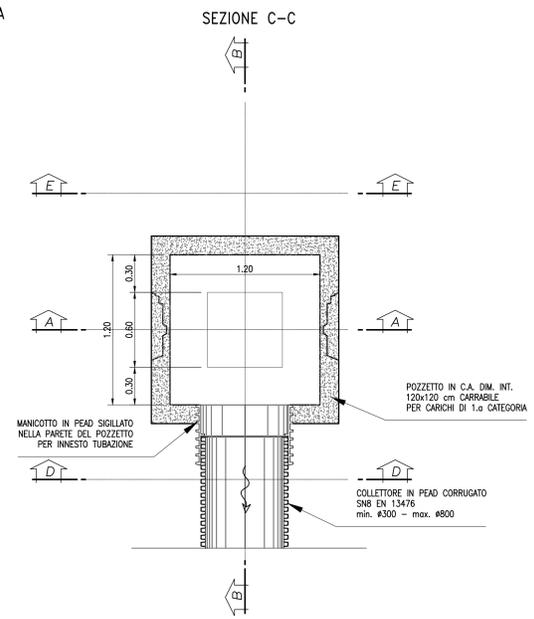

**ANAS S.p.A.** **Commissario Governativo Delegato** **REGIONE SARDEGNA**  
OPCM n. 3869 del 23 aprile 2010  
OPCM n. 3895 del 20/9/2010

**O.P.C.M. n. 3869 del 23/04/2010.** Disposizioni urgenti di protezione civile per fronteggiare l'emergenza determinatasi nel settore del traffico e della mobilità nelle province di Sassari ed Olbia - Tempio, in relazione alla strada statale Sassari - Olbia

**SOGGETTO ATTUATORE ANAS S.p.A.**

**ADEGUAMENTO AL TIPO B DELL'ITINERARIO SASSARI - OLBIA**

**LOTTO 4**  
**DAL km 36+100 AL km 45+610**  
CIG 4658037DB8

**PROGETTO ESECUTIVO**

VISTO IL RESPONSABILE DEL PROCEDIMENTO  
Ing. Francesco Ruggieri

VISTO IL RESPONSABILE DEL SERVIZIO PROGETTAZIONE  
Prof. Ing. Antonio Giamali  
Incaricato Ingegneria Civile (Abilitazione Specialistica)

VISTO IL DIRETTORE DEI LAVORI  
Dot. Gianluca Pandolfi Elm  
Coordinatore

IMPRESA ESECUTRICE: **GRANDI LAVORI PAVIMENTI SPA**  
Incaricato Ingegneria Civile (Abilitazione Specialistica)  
Ing. Vincenzo Maccioni

PROGETTAZIONE: **PROGIN**  
Ing. Michele Cutale  
Coordinatore della Sicurezza in fase di Progettazione

**IDROLOGIA ED IDRAULICA**  
IDRAULICA DI PIATTAFORMA E PRESIDI  
PARTICOLARI DI DRENAGGIO ASSE PRINCIPALE - TAV. 3

PRODOTTO	DA	PER	IN	REVISIONE	FOGLIO	SCALA
D	10/04	10/03	10/03	D	03/03	1:20

REV.	DESCRIZIONE	DATA	REDATTO	VERIFICATO	APPROVATO
A	REVISIONE A SEGUITO ISTRUTTORIA ANAS DEL 24-05-2014	07/06/2014	...	...	...
B	REVISIONE A SEGUITO ISTRUTTORIA ANAS DEL 24-05-2014	07/06/2014	...	...	...
C	REVISIONE A SEGUITO ISTRUTTORIA ANAS DEL 06-11-2014	06/12/2014	...	...	...
D	CONGRUENZA PRESCRIZIONI GENERALI	09/04/2015	...	...	...