LIVELLETTE

DIFF. DI QUOTA
LUNGHEZZA
PENDENZA

h = -22.18
L = 997.138
i = -0.02225

h = -13.20
L = 463.609
i = -0.02848

R	62000.000
T	193.068
Fr	-0.301
Pr	36+514.625
Qt	206.15

SASSARI

OLBIA

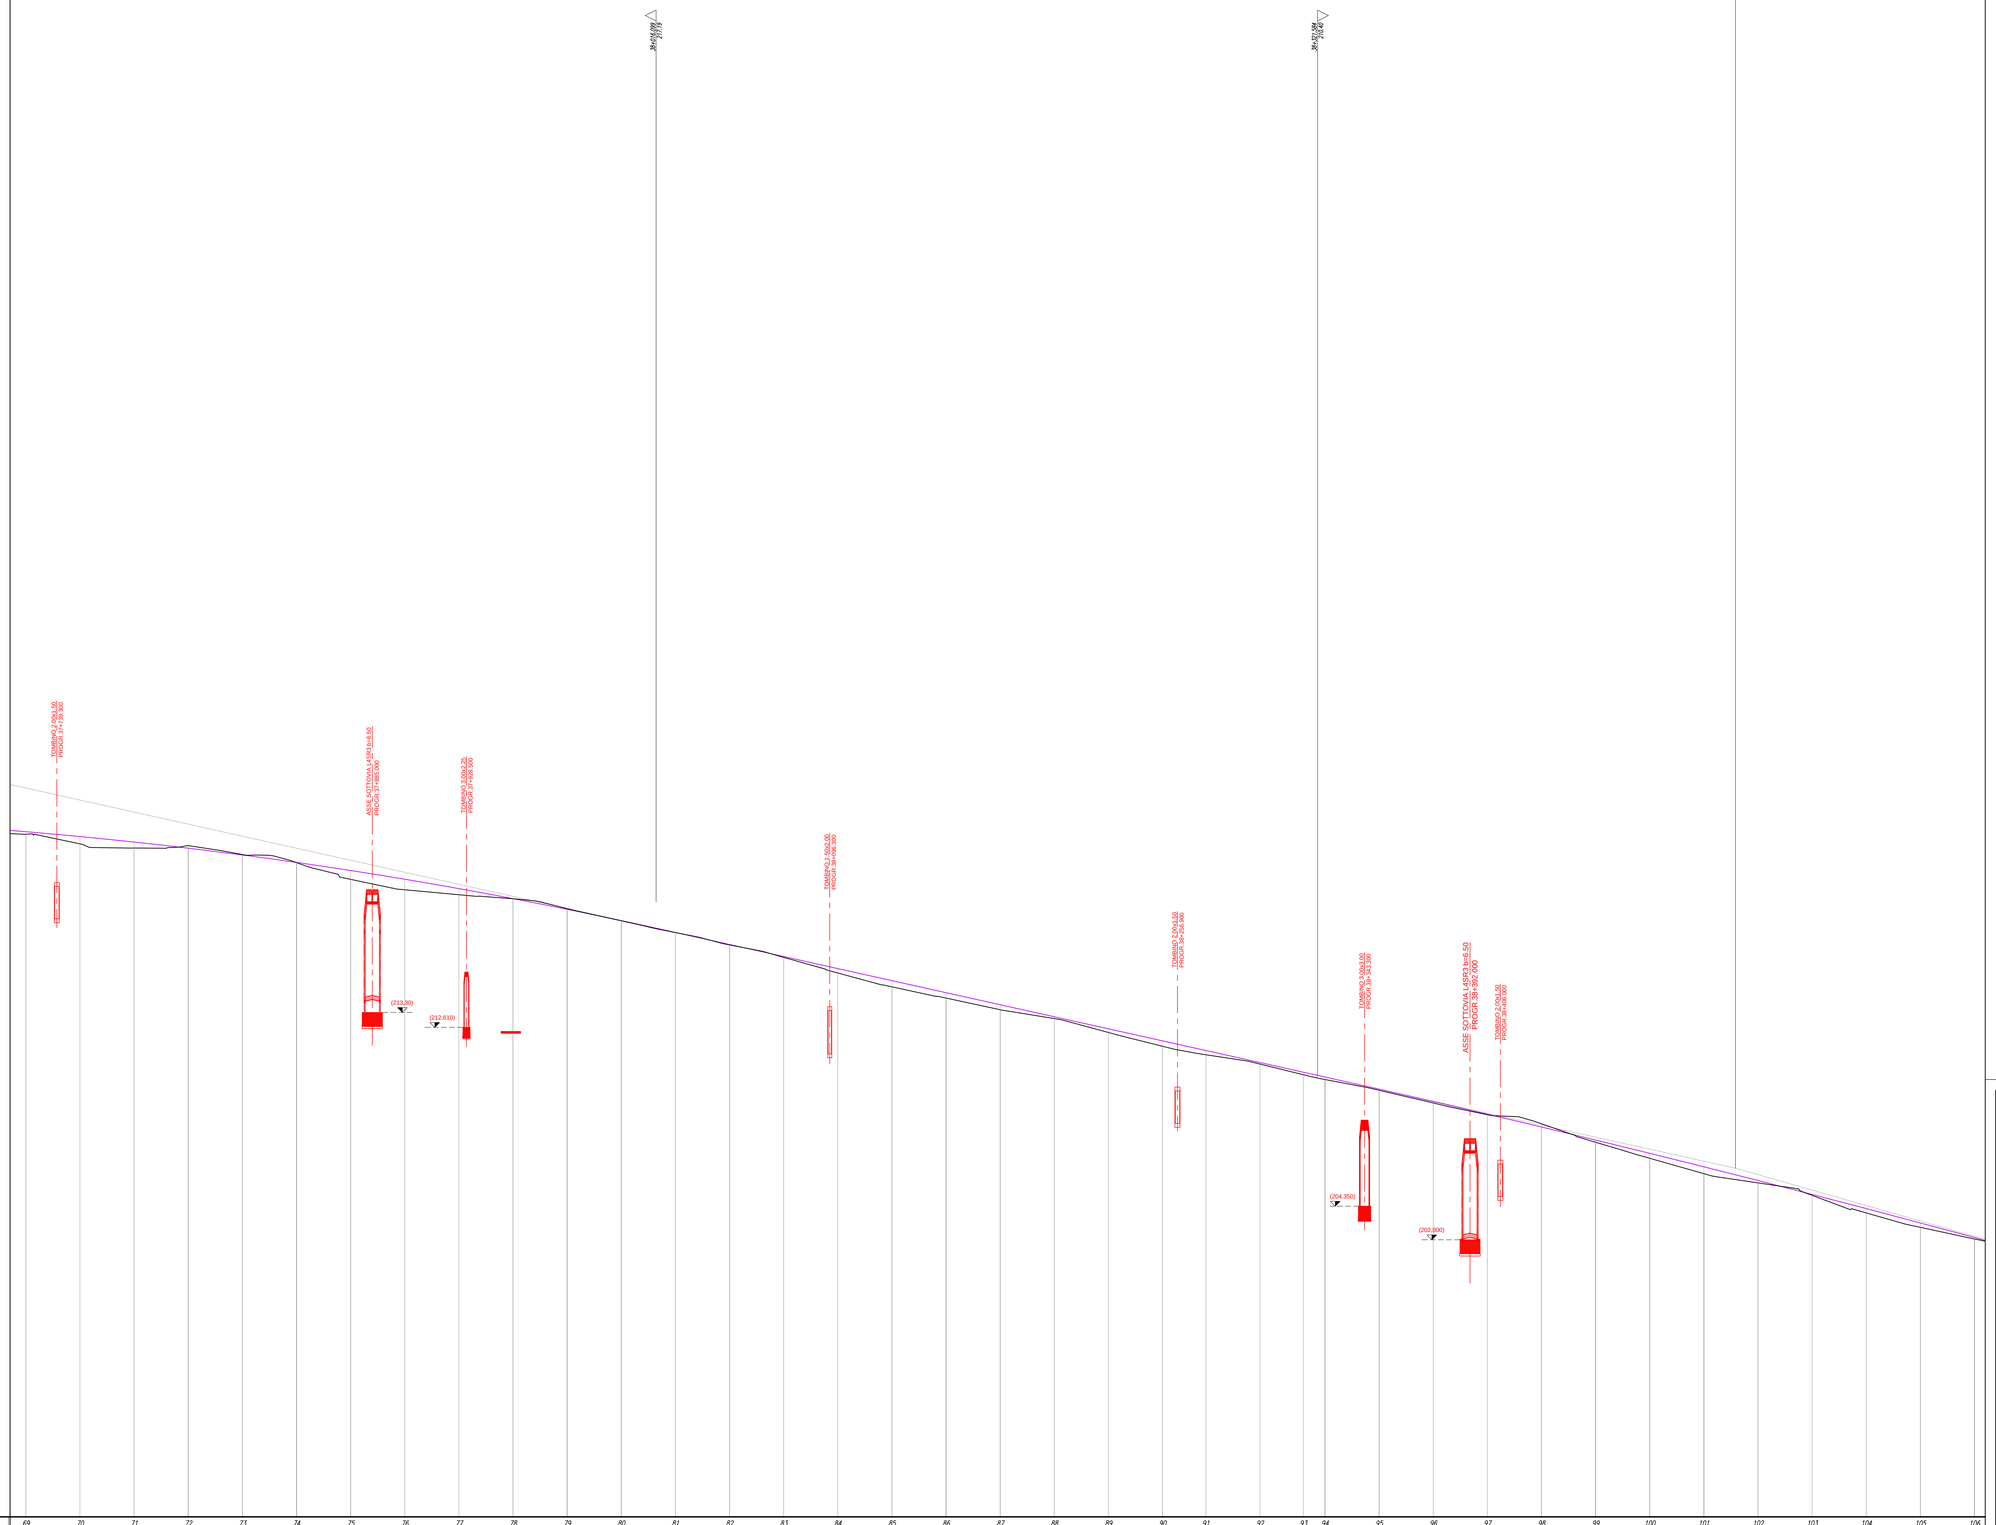

Q.MF. 190.00

NUMERO SEZIONI	69	70	71	72	73	74	75	76	77	78	79	80	81	82	83	84	85	86	87	88	89	90	91	92	93	94	95	96	97	98	99	100	101	102	103	104	105	106
DISTANZE PARZIALI		25.00	25.00	25.00	25.00	25.00	25.00	25.00	25.00	25.00	25.00	25.00	25.00	25.00	25.00	25.00	25.00	25.00	25.00	25.00	25.00	25.00	20.00	25.00	20.00	10.00	25.00	25.00	25.00	25.00	25.00	25.00	25.00	25.00	25.00	25.00	25.00	25.00	
DISTANZE PROGRESSIVE	37+725.000	37+750.000	37+775.000	37+800.000	37+825.000	37+850.000	37+875.000	37+900.000	37+925.000	37+950.000	37+975.000	38+000.000	38+025.000	38+050.000	38+075.000	38+100.000	38+125.000	38+150.000	38+175.000	38+200.000	38+225.000	38+250.000	38+270.000	38+290.000	38+310.000	38+320.000	38+345.000	38+370.000	38+395.000	38+420.000	38+445.000	38+470.000	38+495.000	38+520.000	38+545.000	38+570.000	38+595.000	38+620.000
QUOTE TERRENO	221.53	221.09	220.90	221.06	220.69	220.32	219.45	218.87	218.74	218.54	218.10	217.53	216.89	216.42	215.85	215.37	214.49	213.98	213.42	213.02	212.38	211.74	211.35	210.92	210.42	210.27	209.79	209.13	208.58	208.16	207.71	206.94	206.17	205.53	205.42	204.85	204.41	203.27	202.83
QUOTE PROGETTO	221.651	221.420	221.172	220.888	220.570	220.317	219.859	219.453	219.022	218.590	218.097	217.545	216.993	216.439	215.883	215.327	214.770	214.214	213.658	213.102	212.546	211.990	211.545	210.988	210.544	210.321	209.765	209.188	208.632	208.076	207.407	206.794	206.171	205.538	204.984	204.541	203.978	202.904
ETTOMETRICHE				378				379				380				381				382				383				384					385					386	
ANDAMENTO PLANIMETRICO	L= 2548.175																																					
ANDAMENTO DEI CICLI SX																																						
ANDAMENTO DEI CICLI DX																																						

ANAS S.p.A.

Commissario Governativo Delegato
OPCM n. 3869 del 23 aprile 2010
OPCM n. 3895 del 20/8/2010

REGIONE SARDEGNA

O.P.C.M. n. 3869 del 23/04/2010. Disposizioni urgenti di protezione civile per fronteggiare l'emergenza determinatasi nel settore del traffico e della mobilità nelle province di Sassari ed Olbia - Tempio, in relazione alla strada statale Sassari - Olbia

SOGGETTO ATTUATORE ANAS S.p.A.

ADEGUAMENTO AL TIPO B DELL'ITINERARIO SASSARI - OLBIA

LOTTO 4

DAL km 36+100 AL km 45+610

CIG 4658037DB8

PROGETTO ESECUTIVO

VISTO: IL RESPONSABILE DEL PROCEDIMENTO
Ing. Francesco Ruggieri

VISTO: IL RESPONSABILE DEL SERVIZIO PROGETTAZIONE

VISTO: IL DIRETTORE DEI LAVORI

IMPRESA ESECUTRICE

GRANDI LAVORI FINCOSIT SPA
Direttore Divisione Infrastrutture
Ing. Vincenzo Costanzo

PROGETTAZIONE

PROGETTAZIONE
GRANDI LAVORI
Prof. Ing. Antonio Grimaldi
(Responsabile integrazione delle Attività Specialistiche)

INFRASTRUTTURE
PROGINO
Dott. Gianluca Pandolfi Elmi
(Geologo)

(Il Progettista)
Ing. Raffaele Piccinno

Ing. Michele Curiale
(Coordinatore della Sicurezza in fase di Progettazione)

PROGETTO STRADALE -ASSE PRINCIPALE

PROFILI LONGITUDINALI

PROFILO LONGITUDINALE Tav. 3

CODICE PROGETTO (PROGETTO / LIV. PROG. / N. PROG.)	NOME FILE / CODICE ELABORATO	REVISIONE	FOGLIO	SCALA:
DPCA03 E 1004	PROFILI LONGITUDINALI.DWG / PS00TRAFP03	B	CF	1:1000/100

REV.	DESCRIZIONE	DATA	REDATTO	VERIFICATO	APPROVATO
C					
B	SECONDA EMISSIONE	Giugno 2015	C.Gardine	R.Vestita	R.Piccetto
A	EMISSIONE	Maggio 2014	C.Gardine	R.Vestita	R.Piccetto