


PROGETTO LNG FALCONARA
CONDOTTA A TERRA - DN 700 (28"), P 85 bar


Quadro d'unione

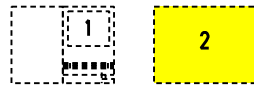

1	19/05/08	REVISIONE GENERALE	L. EUSEBI	H.D. AIUDI	F. FERRINI
0	03-03-08	EMISSIONE PER PERMESSI	G. BERTERA	H.D. AIUDI	F. FERRINI
REV.	DATA	DESCRIZIONE	ELABORATO	VERIFICATO	APPROVATO
CLIENTE			Dis. 539341-A-700-HD-0356		
Salpem Energy Services Techfem			Comm. 539341		

Foglio
2
di 2
Scala
1:10000

USO DEL SUOLO

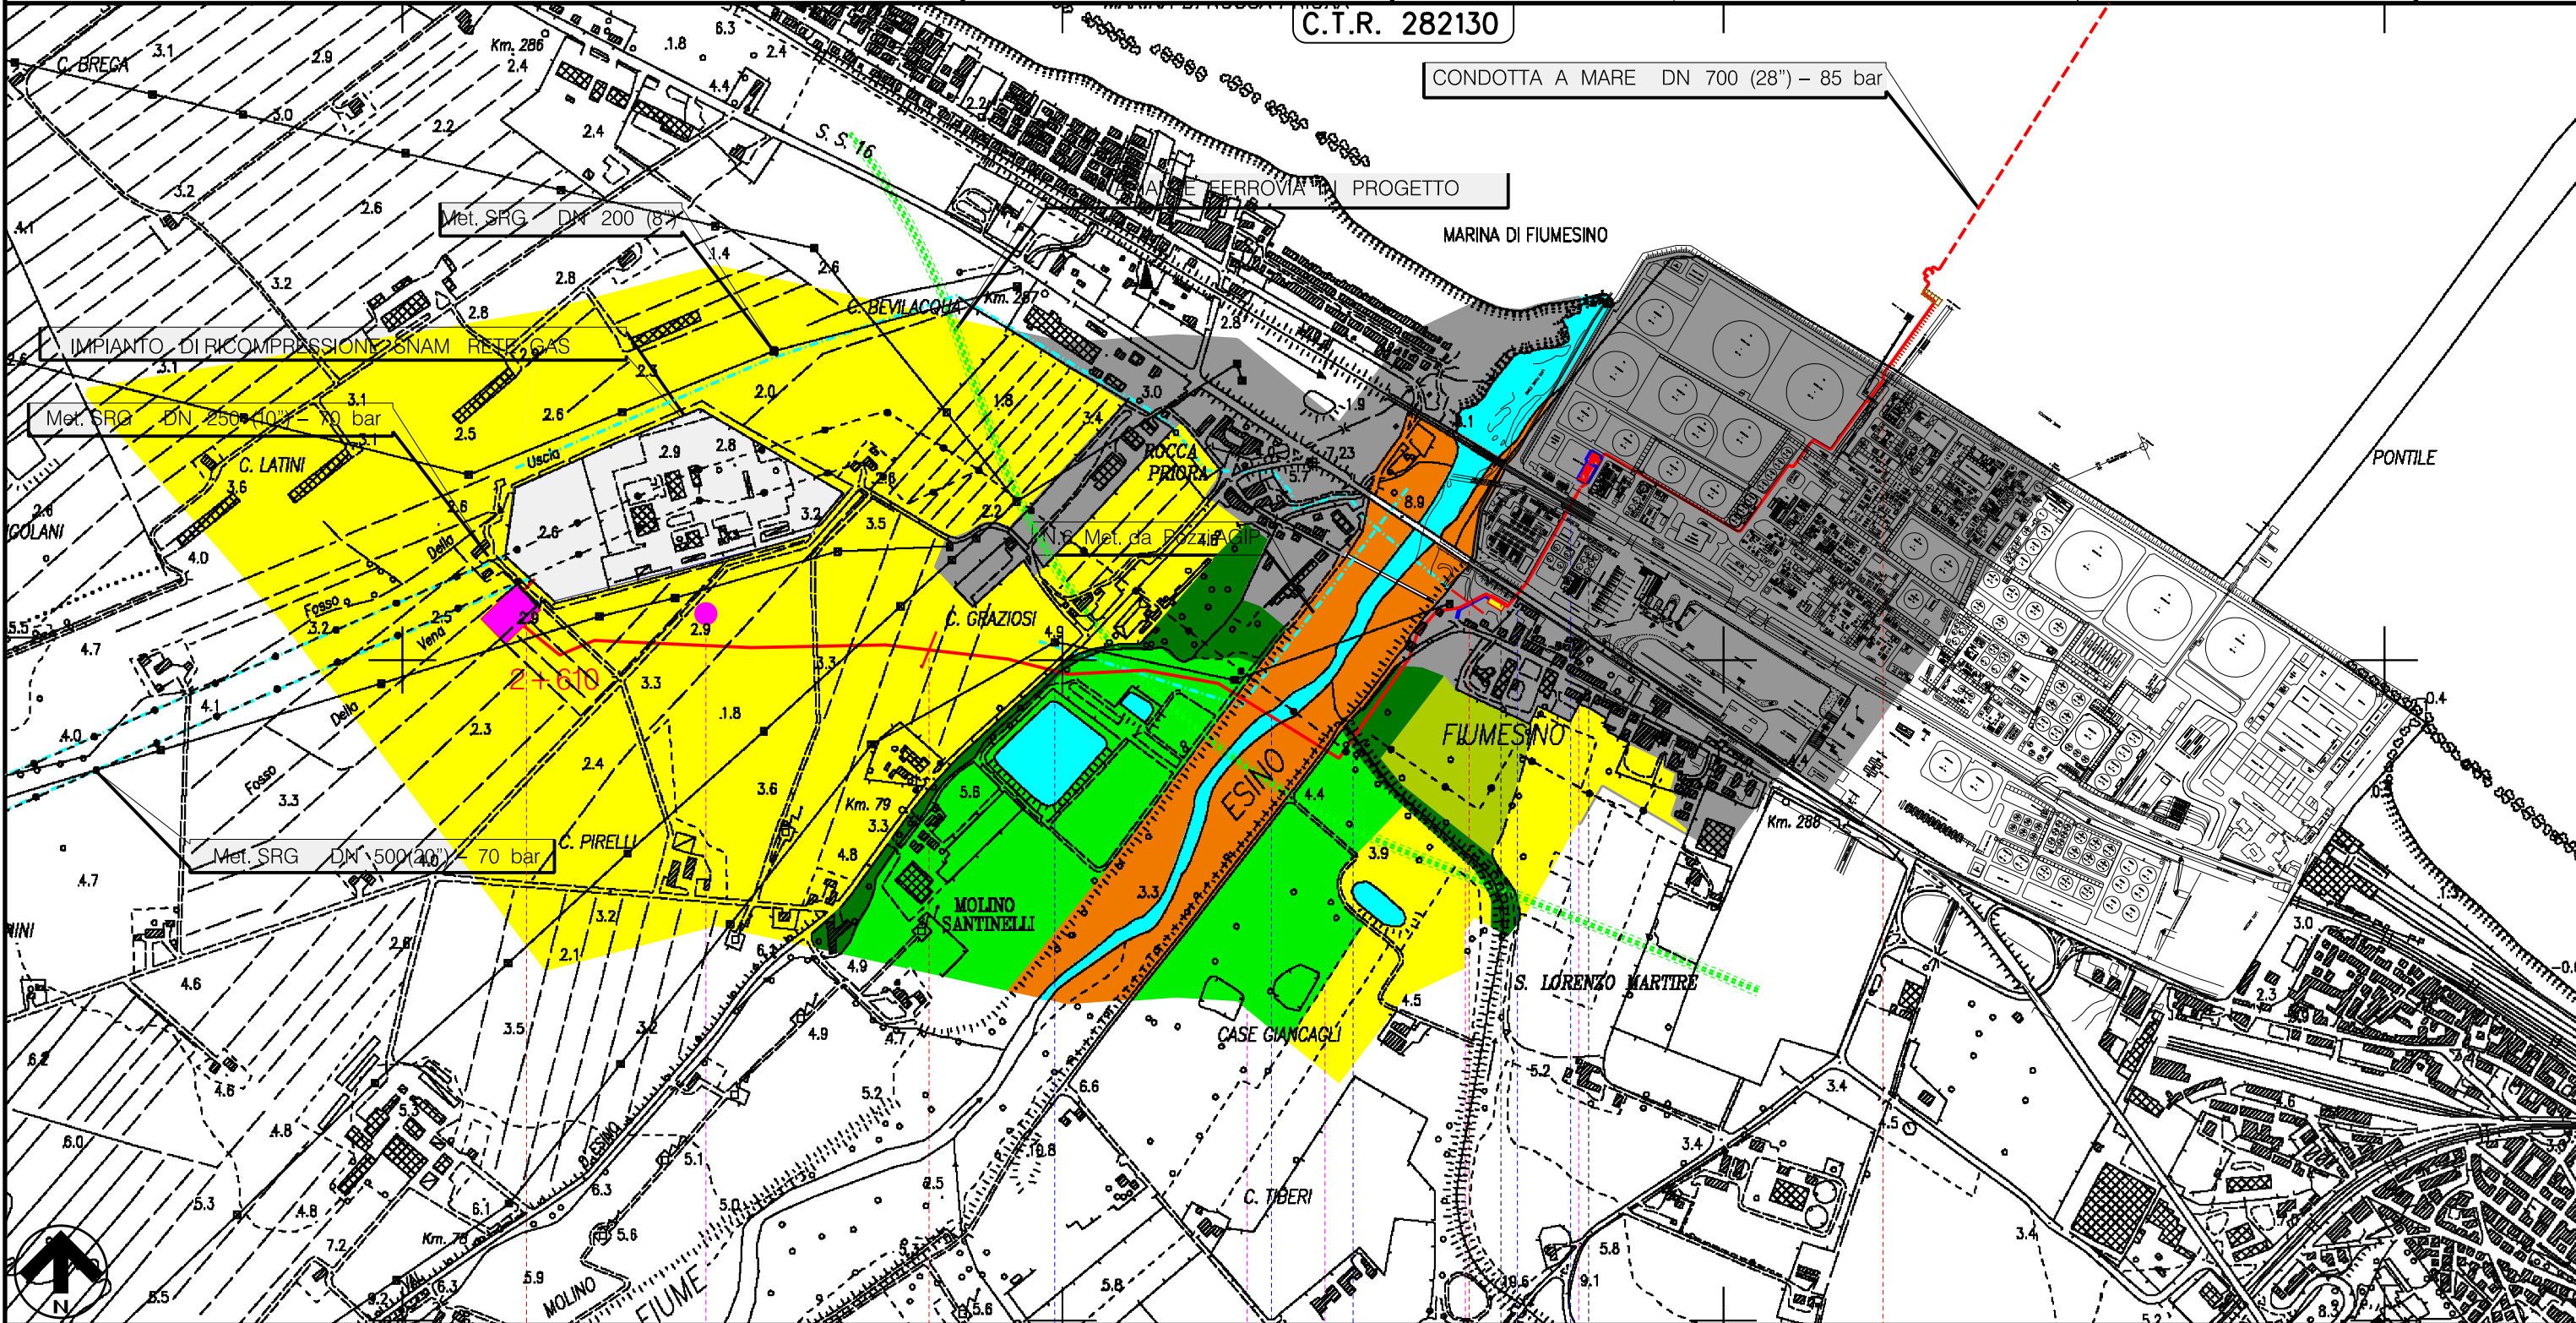

2+610

2

1

0

FALCONARA
ANCONA

IMPIANTO TERMINALE IN PROGETTO

STR. PROV. N.76 FOSCO DELLA LISCIA F.S. BOLOGNA - LECCE

P4

P3

P2

P1

P0

Il presente disegno e' di proprieta' aziendale - La Societa' tutelera' i propri diritti a termine di legge.