



**FORMAZIONE DI RILEVATO STRADALE
SENZA MATERIALE STABILIZZATO CALCE/CEMENTO**
SCALA 1:100

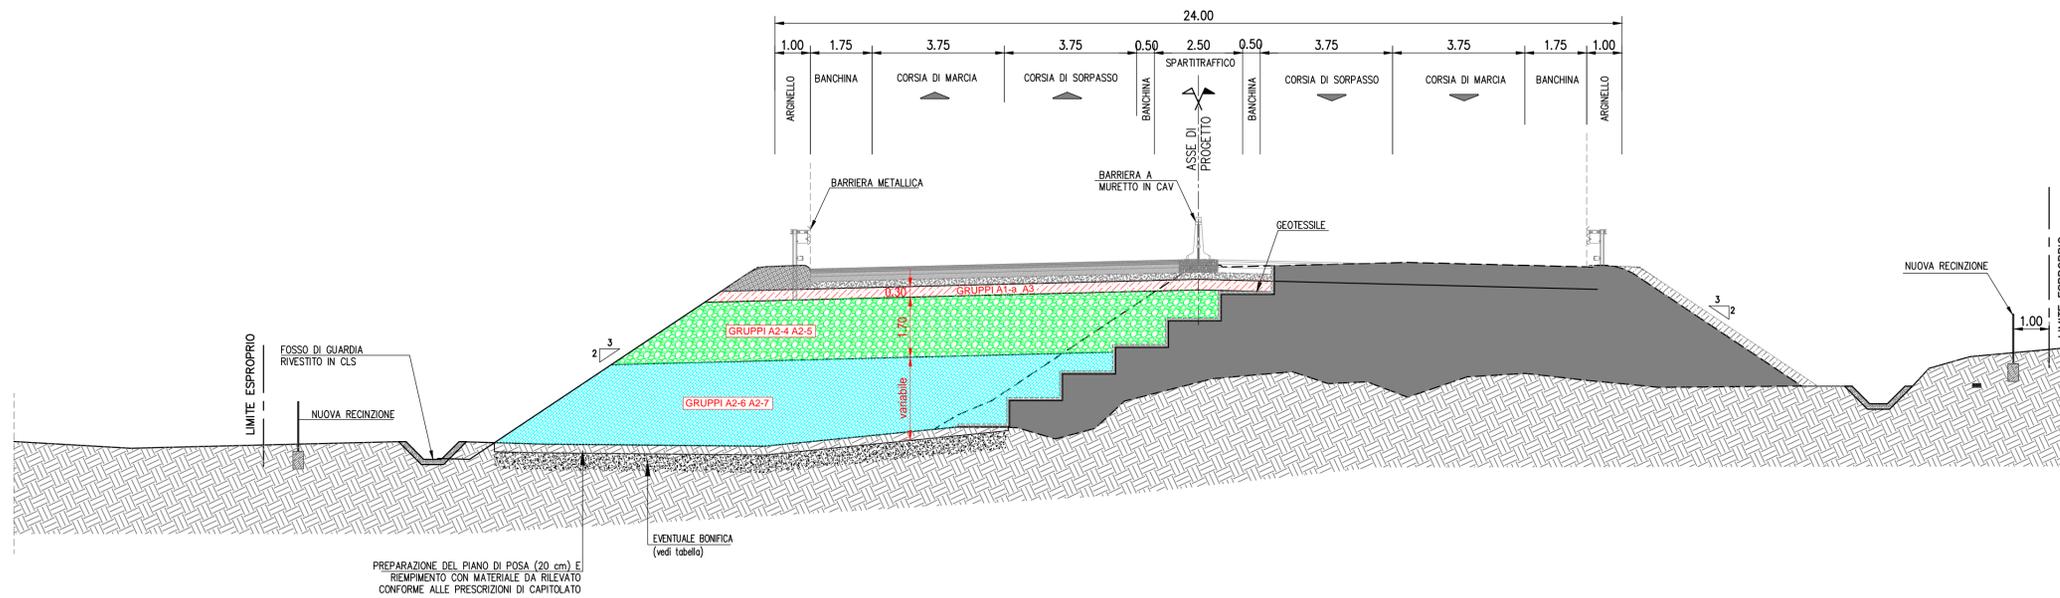

**FORMAZIONE DI RILEVATO STRADALE
CON MATERIALE PROVENIENTE DAGLI SCAVI STABILIZZATO CALCE/CEMENTO**
SCALA 1:100

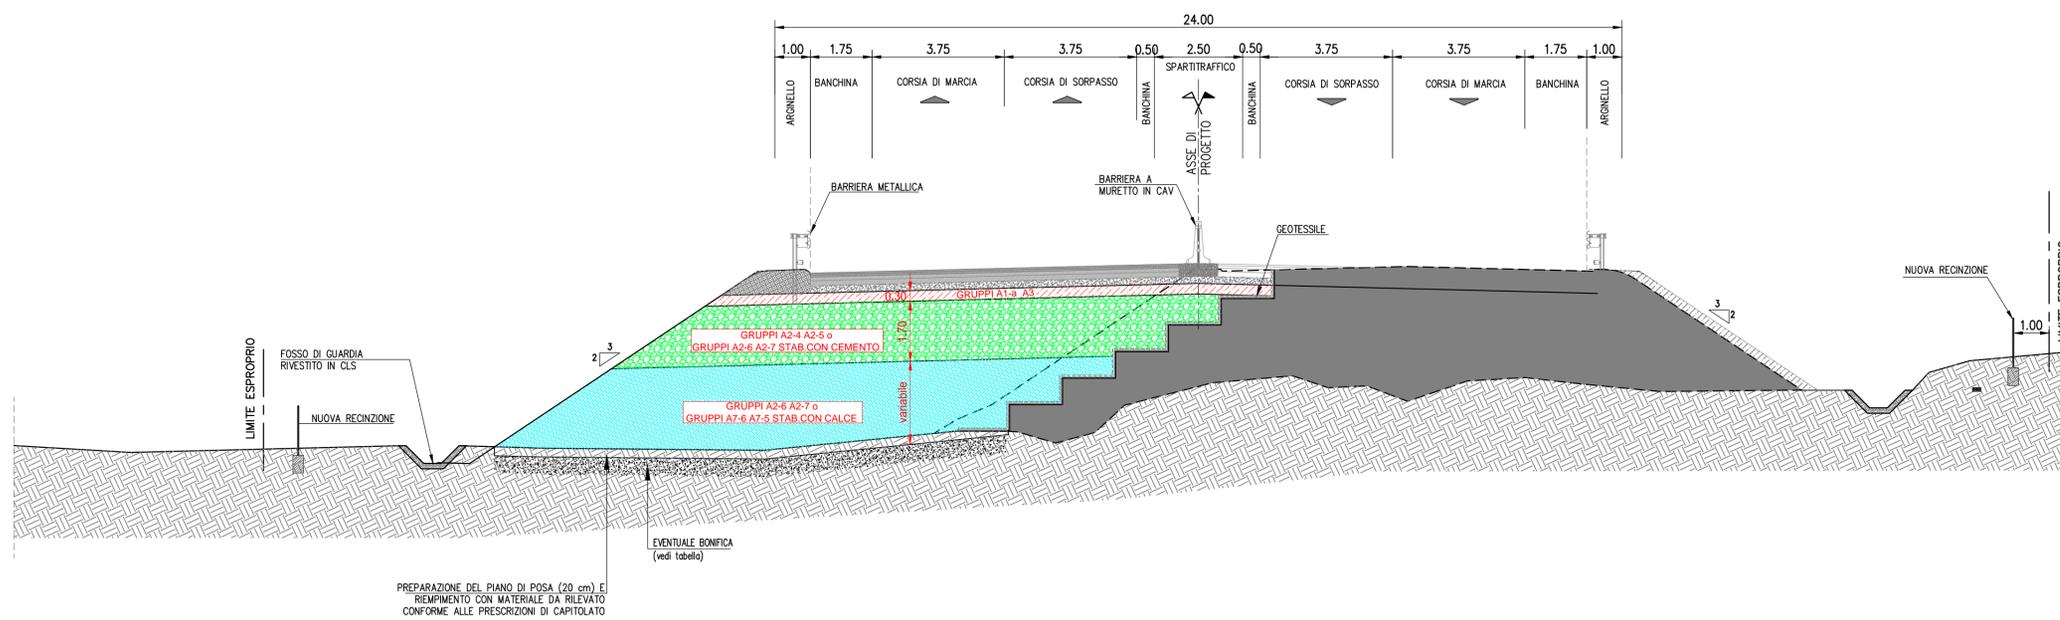

ANAS S.p.A.



Commissario Governativo Delegato
OPCM n. 3869 del 23 aprile 2010
OPCM n. 3895 del 20/8/2010



REGIONE SARDEGNA

O.P.C.M. n. 3869 del 23/04/2010. Disposizioni urgenti di protezione civile per fronteggiare l'emergenza determinatasi nel settore del traffico e della mobilità nelle province di Sassari ed Olbia - Tempio, in relazione alla strada statale Sassari - Olbia

SOGGETTO ATTUATORE ANAS S.p.A.

ADEGUAMENTO AL TIPO B DELL'ITINERARIO SASSARI - OLBIA

LOTTO 4

DAL km 36+100 AL km 45+610

CIG 4658037DB8

PROGETTO ESECUTIVO

VISTO: IL RESPONSABILE DEL PROCEDIMENTO
Ing. Francesco Ruggieri

VISTO: IL RESPONSABILE DEL SERVIZIO PROGETTAZIONE

VISTO: IL DIRETTORE DEI LAVORI

IMPRESA ESECUTRICE: **GLF GRANDI LAVORI FINCOSIT SPA**
Direttore Divisione Infrastrutture
Ing. Vincenzo Costantino

PROGETTAZIONE: **PROGI**
Prof. Ing. Antonio Grimaldi (Responsabile Integrazione delle Attività Specialistiche)
Gianluca Pandolfi Elmi (Il Progettista)
Ing. Raffaele Pi (Inferiore della Sicurezza in fase di Progettazione)

PROGETTO STRADALE -ASSE PRINCIPALE
SEZIONI TIPO IN RILEVATO CON MATERIALE STABILIZZATO A CALCE/CEMENTO

CODICE PROGETTO		NOME FILE		REVISIONE	FOGLIO	SCALA:
PROGETTO	LIV. PROG.	IL. PROG.	SEZIONI TIPO REV F.DWG			
D P C A 03	E	1 0 04	CODICE ELABORATO P S O 0 T R A S T O 5	A	DI	1:100-20
E						
B						
A	EMISSIONE	Marzo 2015	C. Giada	L. Moro	R. Focile	
REV.	DESCRIZIONE	DATA	REDATTO	VERIFICATO	APPROVATO	