




SEZIONE TRASVERSALE TIPO-Scala 1:50

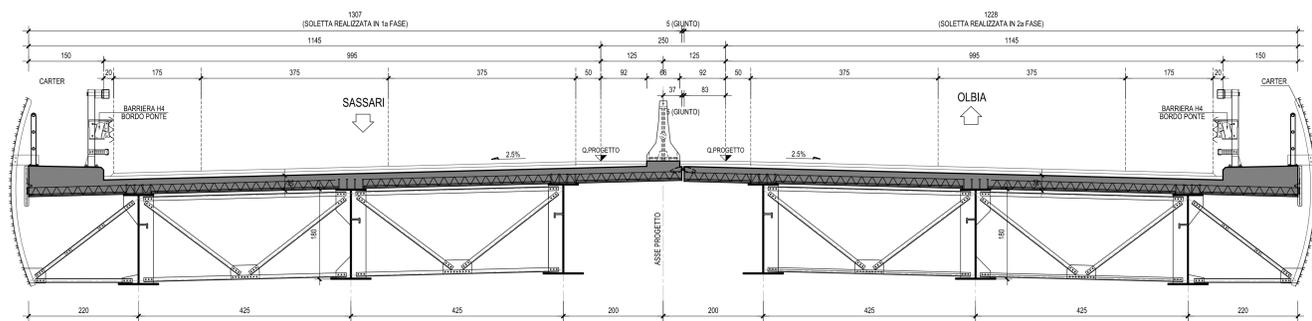

SEZIONE TRASVERSALE IN ASSE APPOGGIO-Scala 1:50

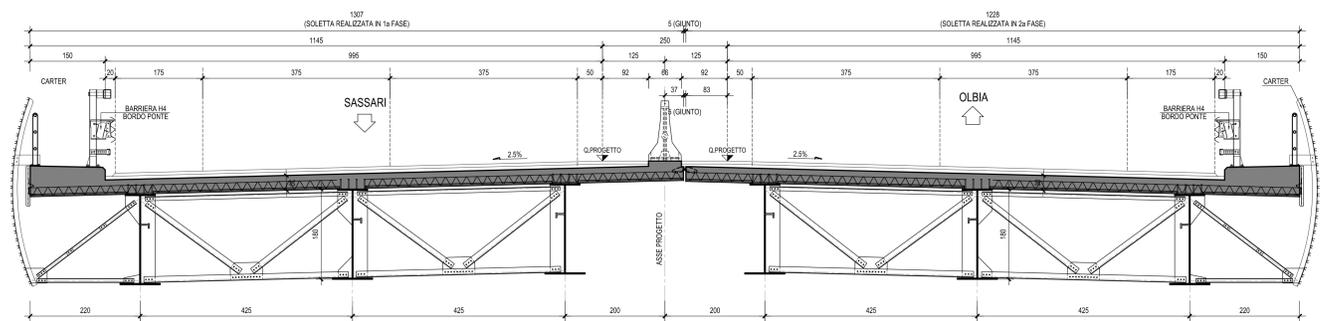

PIANTA IMPALCATO-Scala 1:100

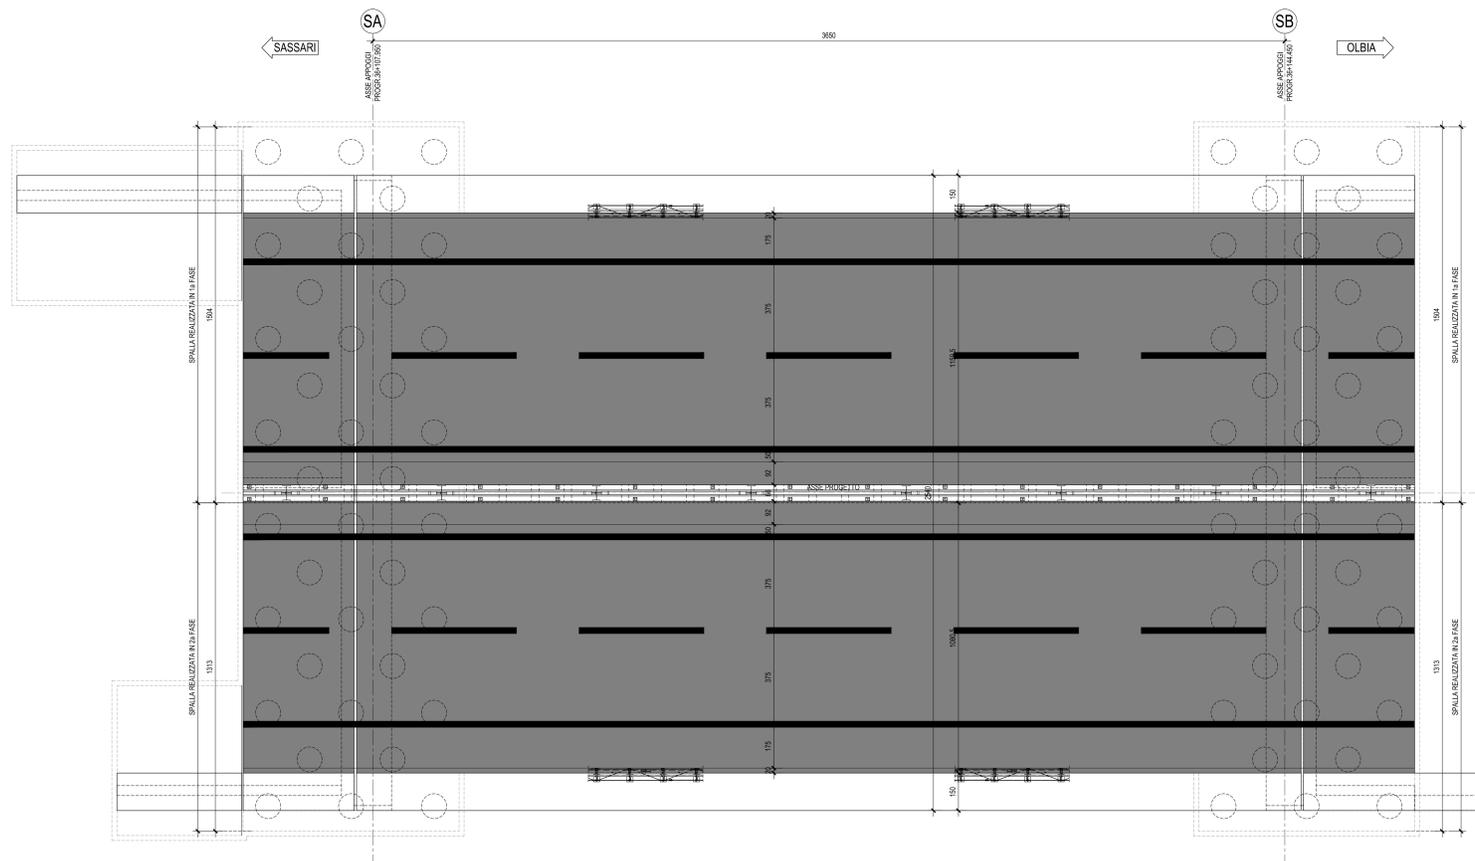

ANAS S.p.A.

Commissario Governativo Delegato
OPCM n. 3869 del 23 aprile 2010
OPCM n. 3895 del 20/9/2010

REGIONE SARDEGNA

O.P.C.M. n. 3869 del 23/04/2010. Disposizioni urgenti di protezione civile per fronteggiare l'emergenza determinatasi nel settore del traffico e della mobilità nelle province di Sassari ed Olbia - Tempio, in relazione alla strada statale Sassari - Olbia

SOGGETTO ATTUATORE ANAS S.p.A.

ADEGUAMENTO AL TIPO B DELL'ITINERARIO SASSARI - OLBIA

LOTTO 4

DAL km 36+100 AL km 45+610

CIG 4658037DB8

PROGETTO ESECUTIVO

VISTO: IL RESPONSABILE DEL PROCEDIMENTO
Ing. Francesco Ruggieri

VISTO: IL RESPONSABILE DEL SERVIZIO PROGETTAZIONE
Prof. Ing. Antonio Gornati
Responsabile Impiegato (ex Abilit. Specialistica)

VISTO: IL DIRETTORE DEI LAVORI
Dott. Gianluca Pandolfi Elm
Coordinatore

CANTIERI LAVORI PROGETTI

PROGIN

OPERE D'ARTE MAGGIORI - VIADOTTI, PONTI E CAVALCAVIA

PONTE AL km 36+126

PIANTA IMPALCATO, PROSPETTO E SEZIONI TRASVERSALI

CODICE PROGETTO	NOVE FILE	REVISIONE	FOGLIO	SCALA
PROGETTO: D P C A 0 3 E 1 0 0 4	NOVE FILE: V I 0 1 S T R D I 0 1	REVISIONE: C	FOGLIO: 1	SCALA: Varie
C	TERZA EMISSIONE	Giugno 2015	1/100	A/Scala
B	SECONDA EMISSIONE	Febbraio 2015	1/100	A/Scala
A	EMISSIONE	Maggio 2014	1/100	A/Scala
REV.	DESCRIZIONE	DATA	REDATTO	VERIFICATO