PROGETTO LNG FALCONARA
CONDOTTA A TERRA - DN 700 (28"), P 85 bar

GEOLOGIA

Quadro d'unione

REV.	DATA	DESCRIZIONE	ELABORATO	VERIFICATO	APPROVATO
1	19/05/08	REVISIONE GENERALE	L. EUSEBI	H.D. AIUDI	F. FERRINI
0	03-03-08	EMISSIONE PER PERMESSI	G.BRIA	H.D. AIUDI	F. FERRINI

CLIENTE: api nòva energia — Saipem Energy Services Techfem

Dis. 700-HD-0357
Comm. 539341 Un. A

Foglio 2 di 2
Scala 1:10000

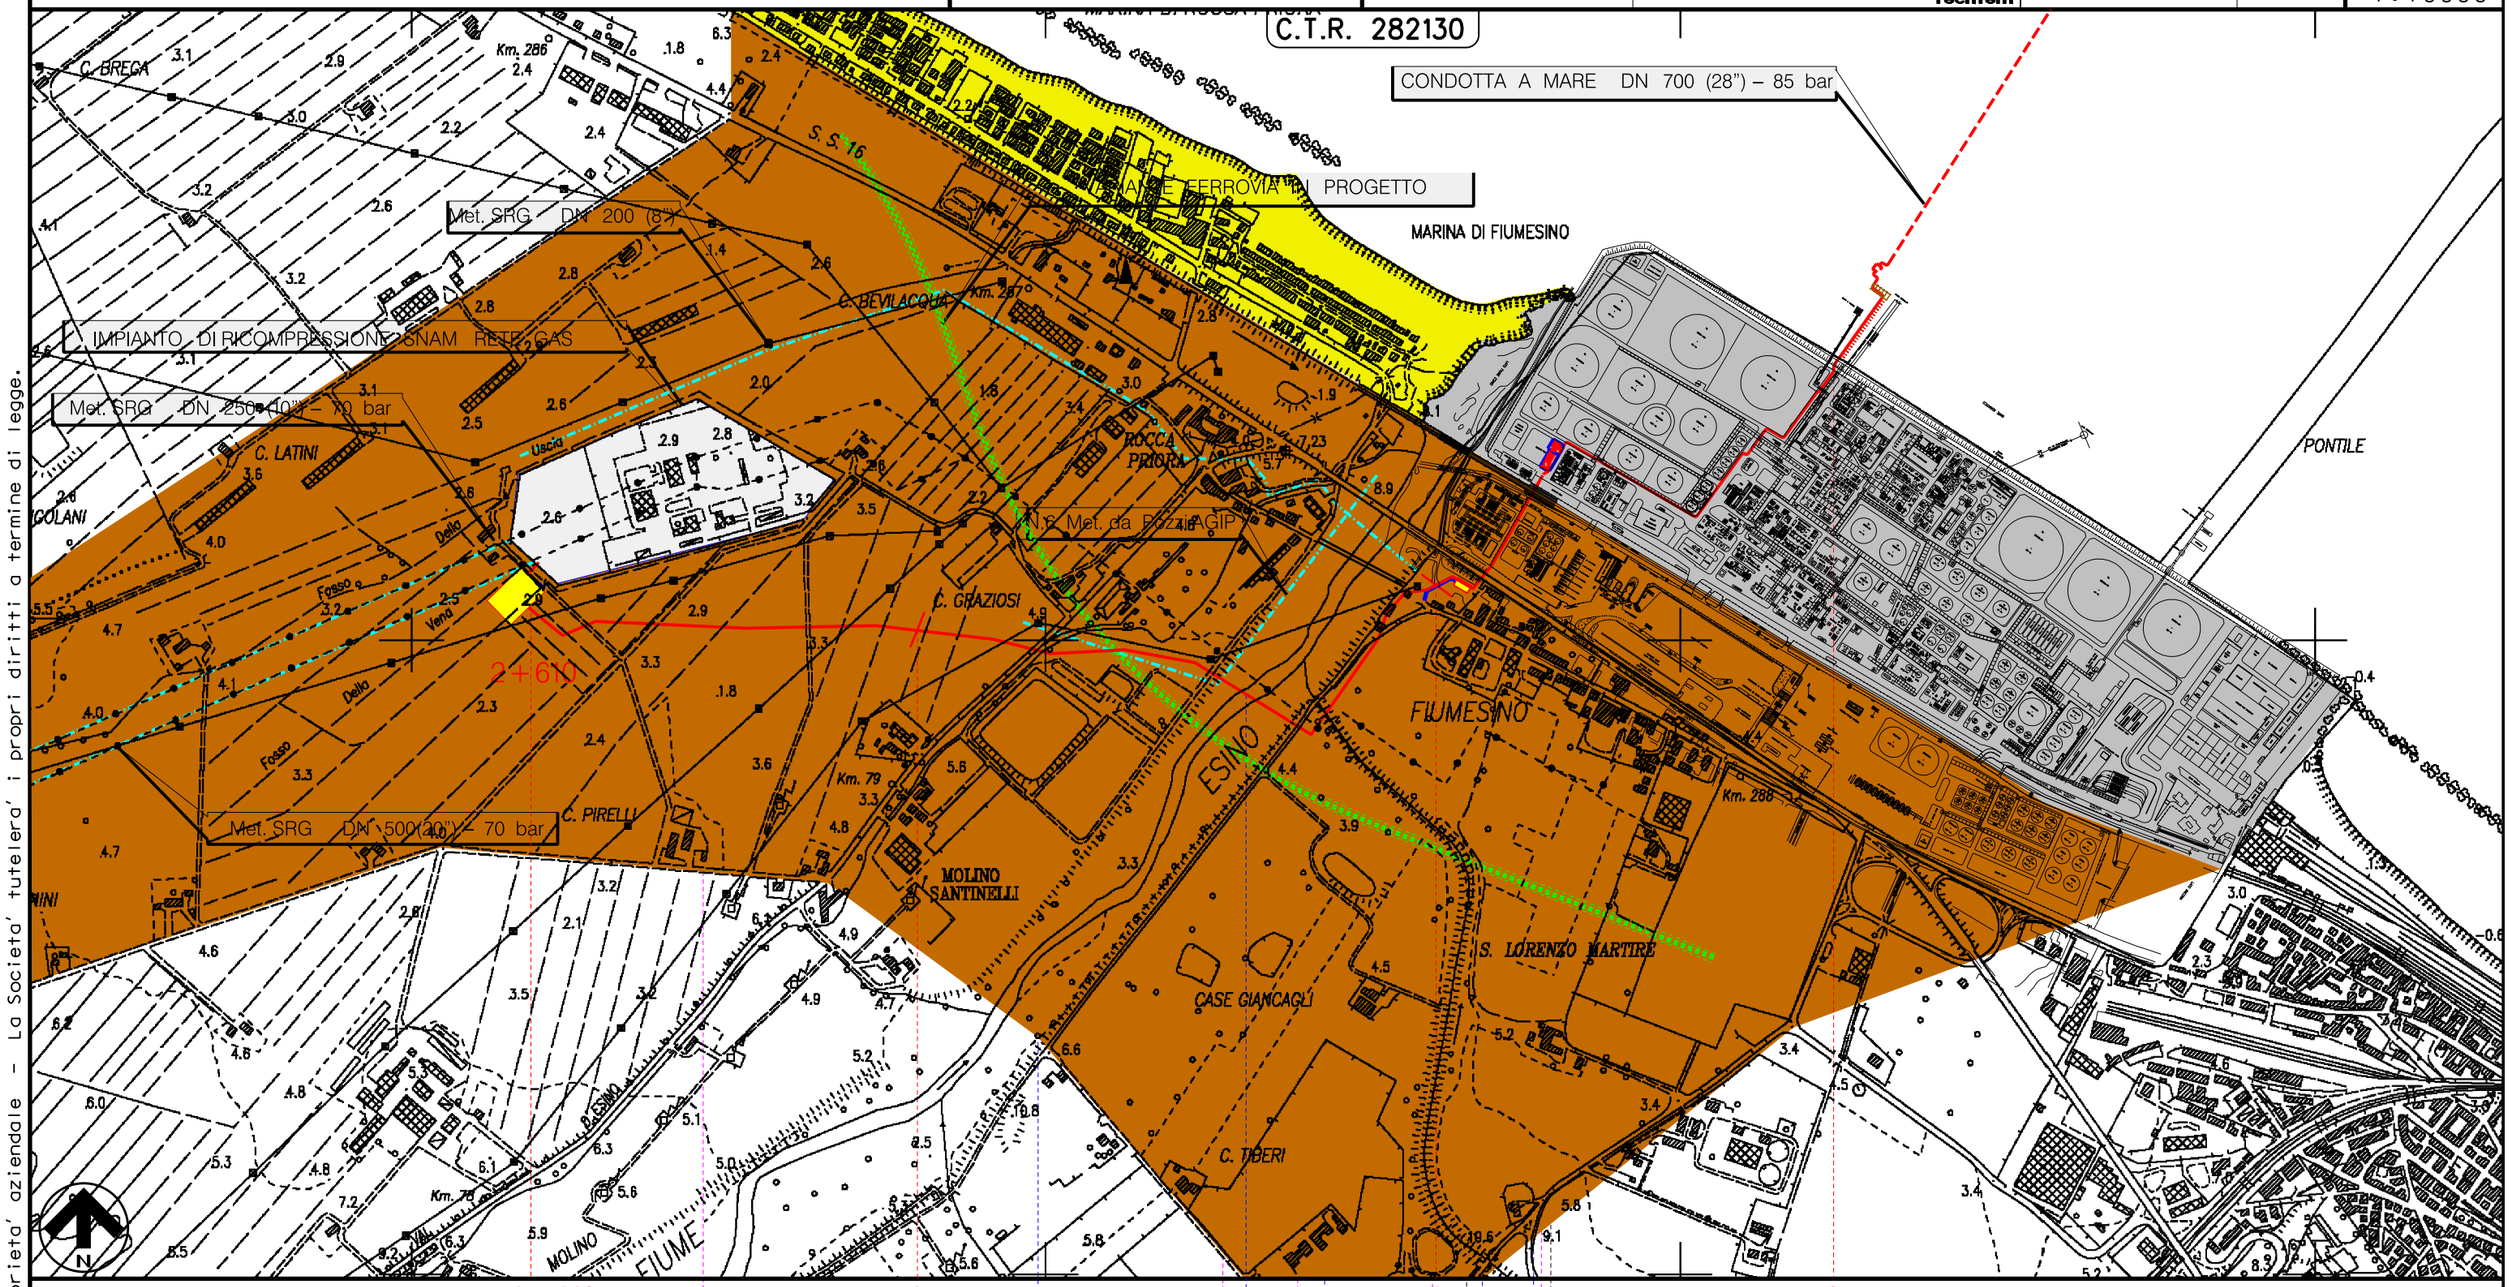

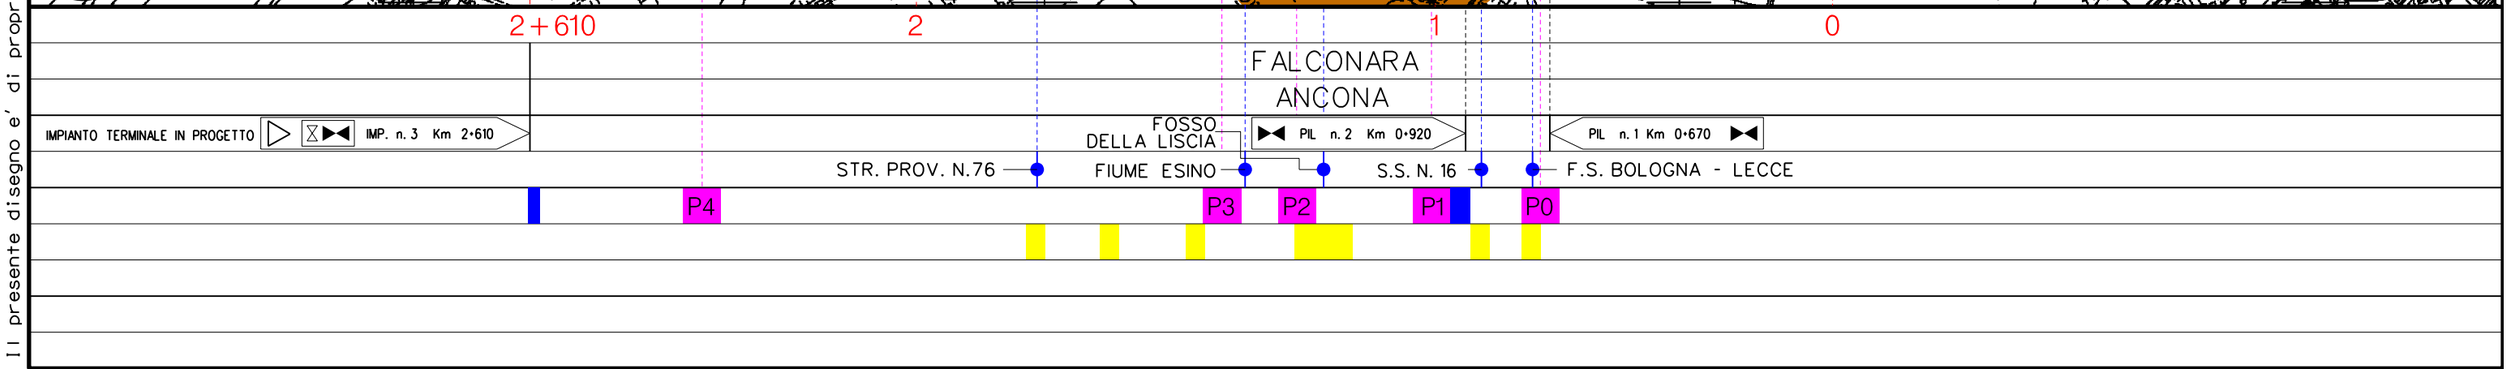

Il presente disegno e' di proprieta' aziendale - La Societa' tutelera' i propri diritti a termine di legge.